


ROZBUDOWA SALI GIMNASTYCZNEJ W MURZASICHLU O CZĘŚĆ DYDAKTYCZNĄ

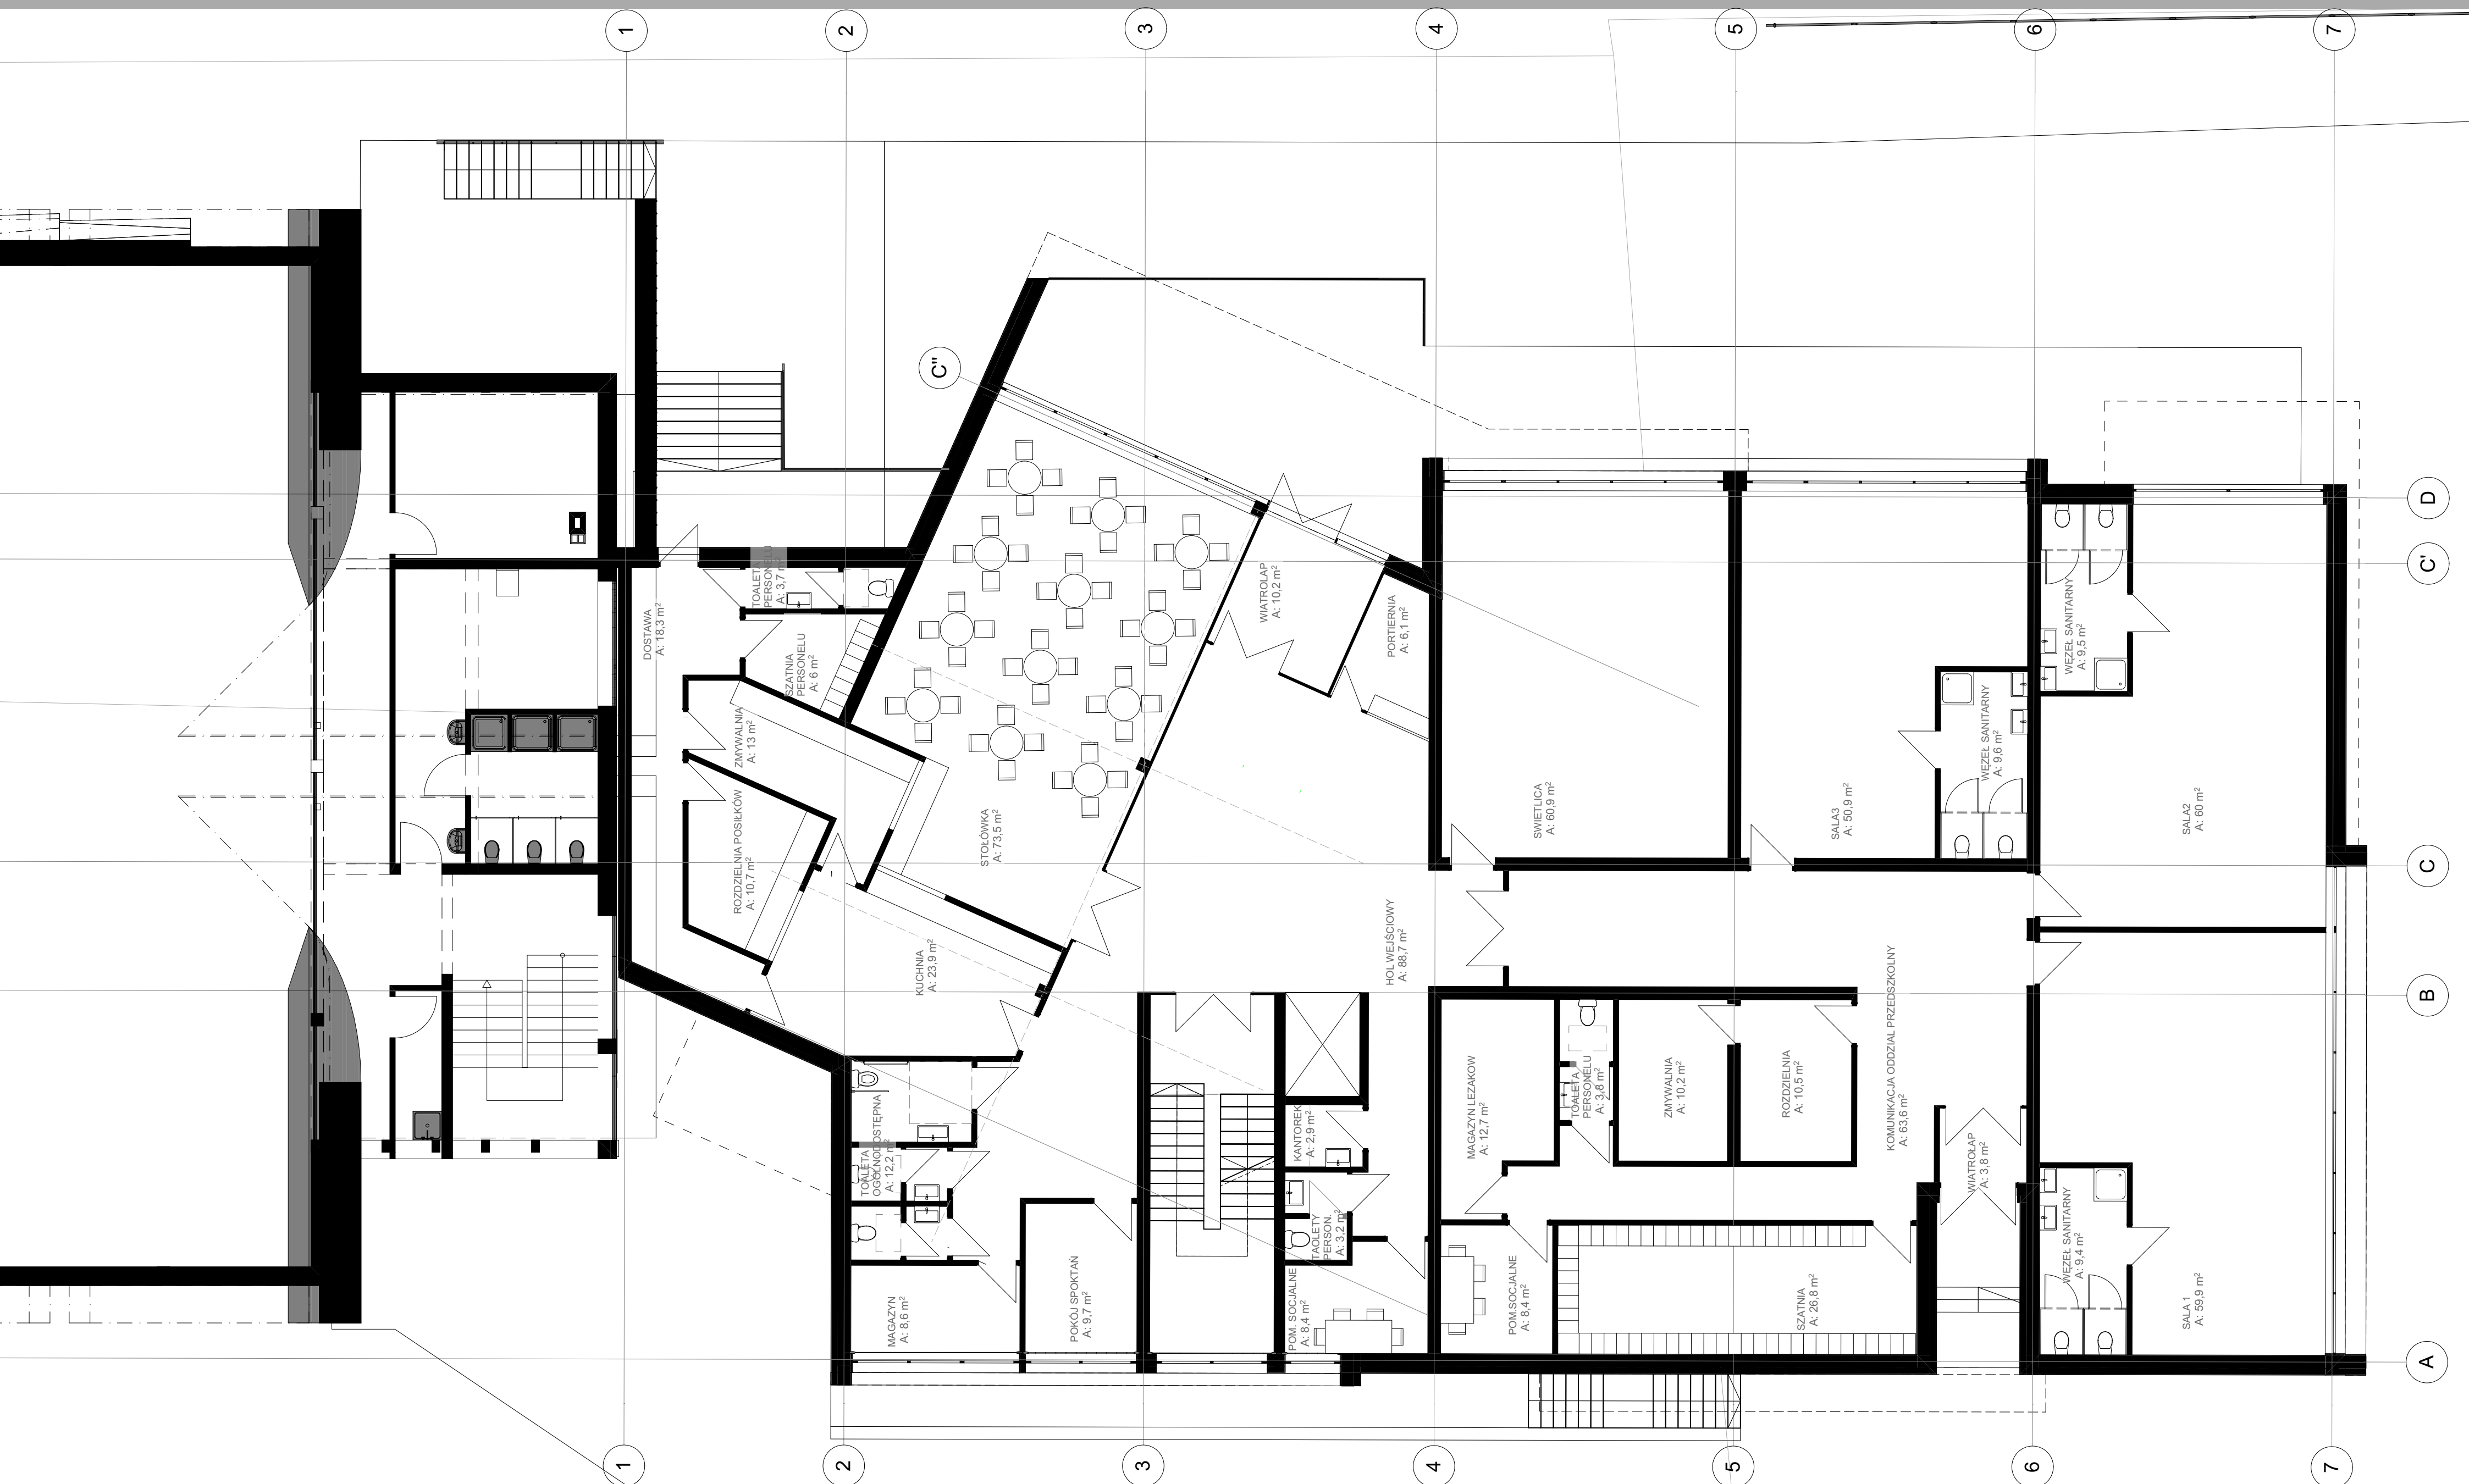

RZUT PARTERU

SKALA 1:100

FAZA: PROJEKT KONCEPCYJNY