


ROZBUDOWA SALI GIMNASTYCZNEJ W MURZASICHLU O CZĘŚĆ DYDAKTYCZNĄ

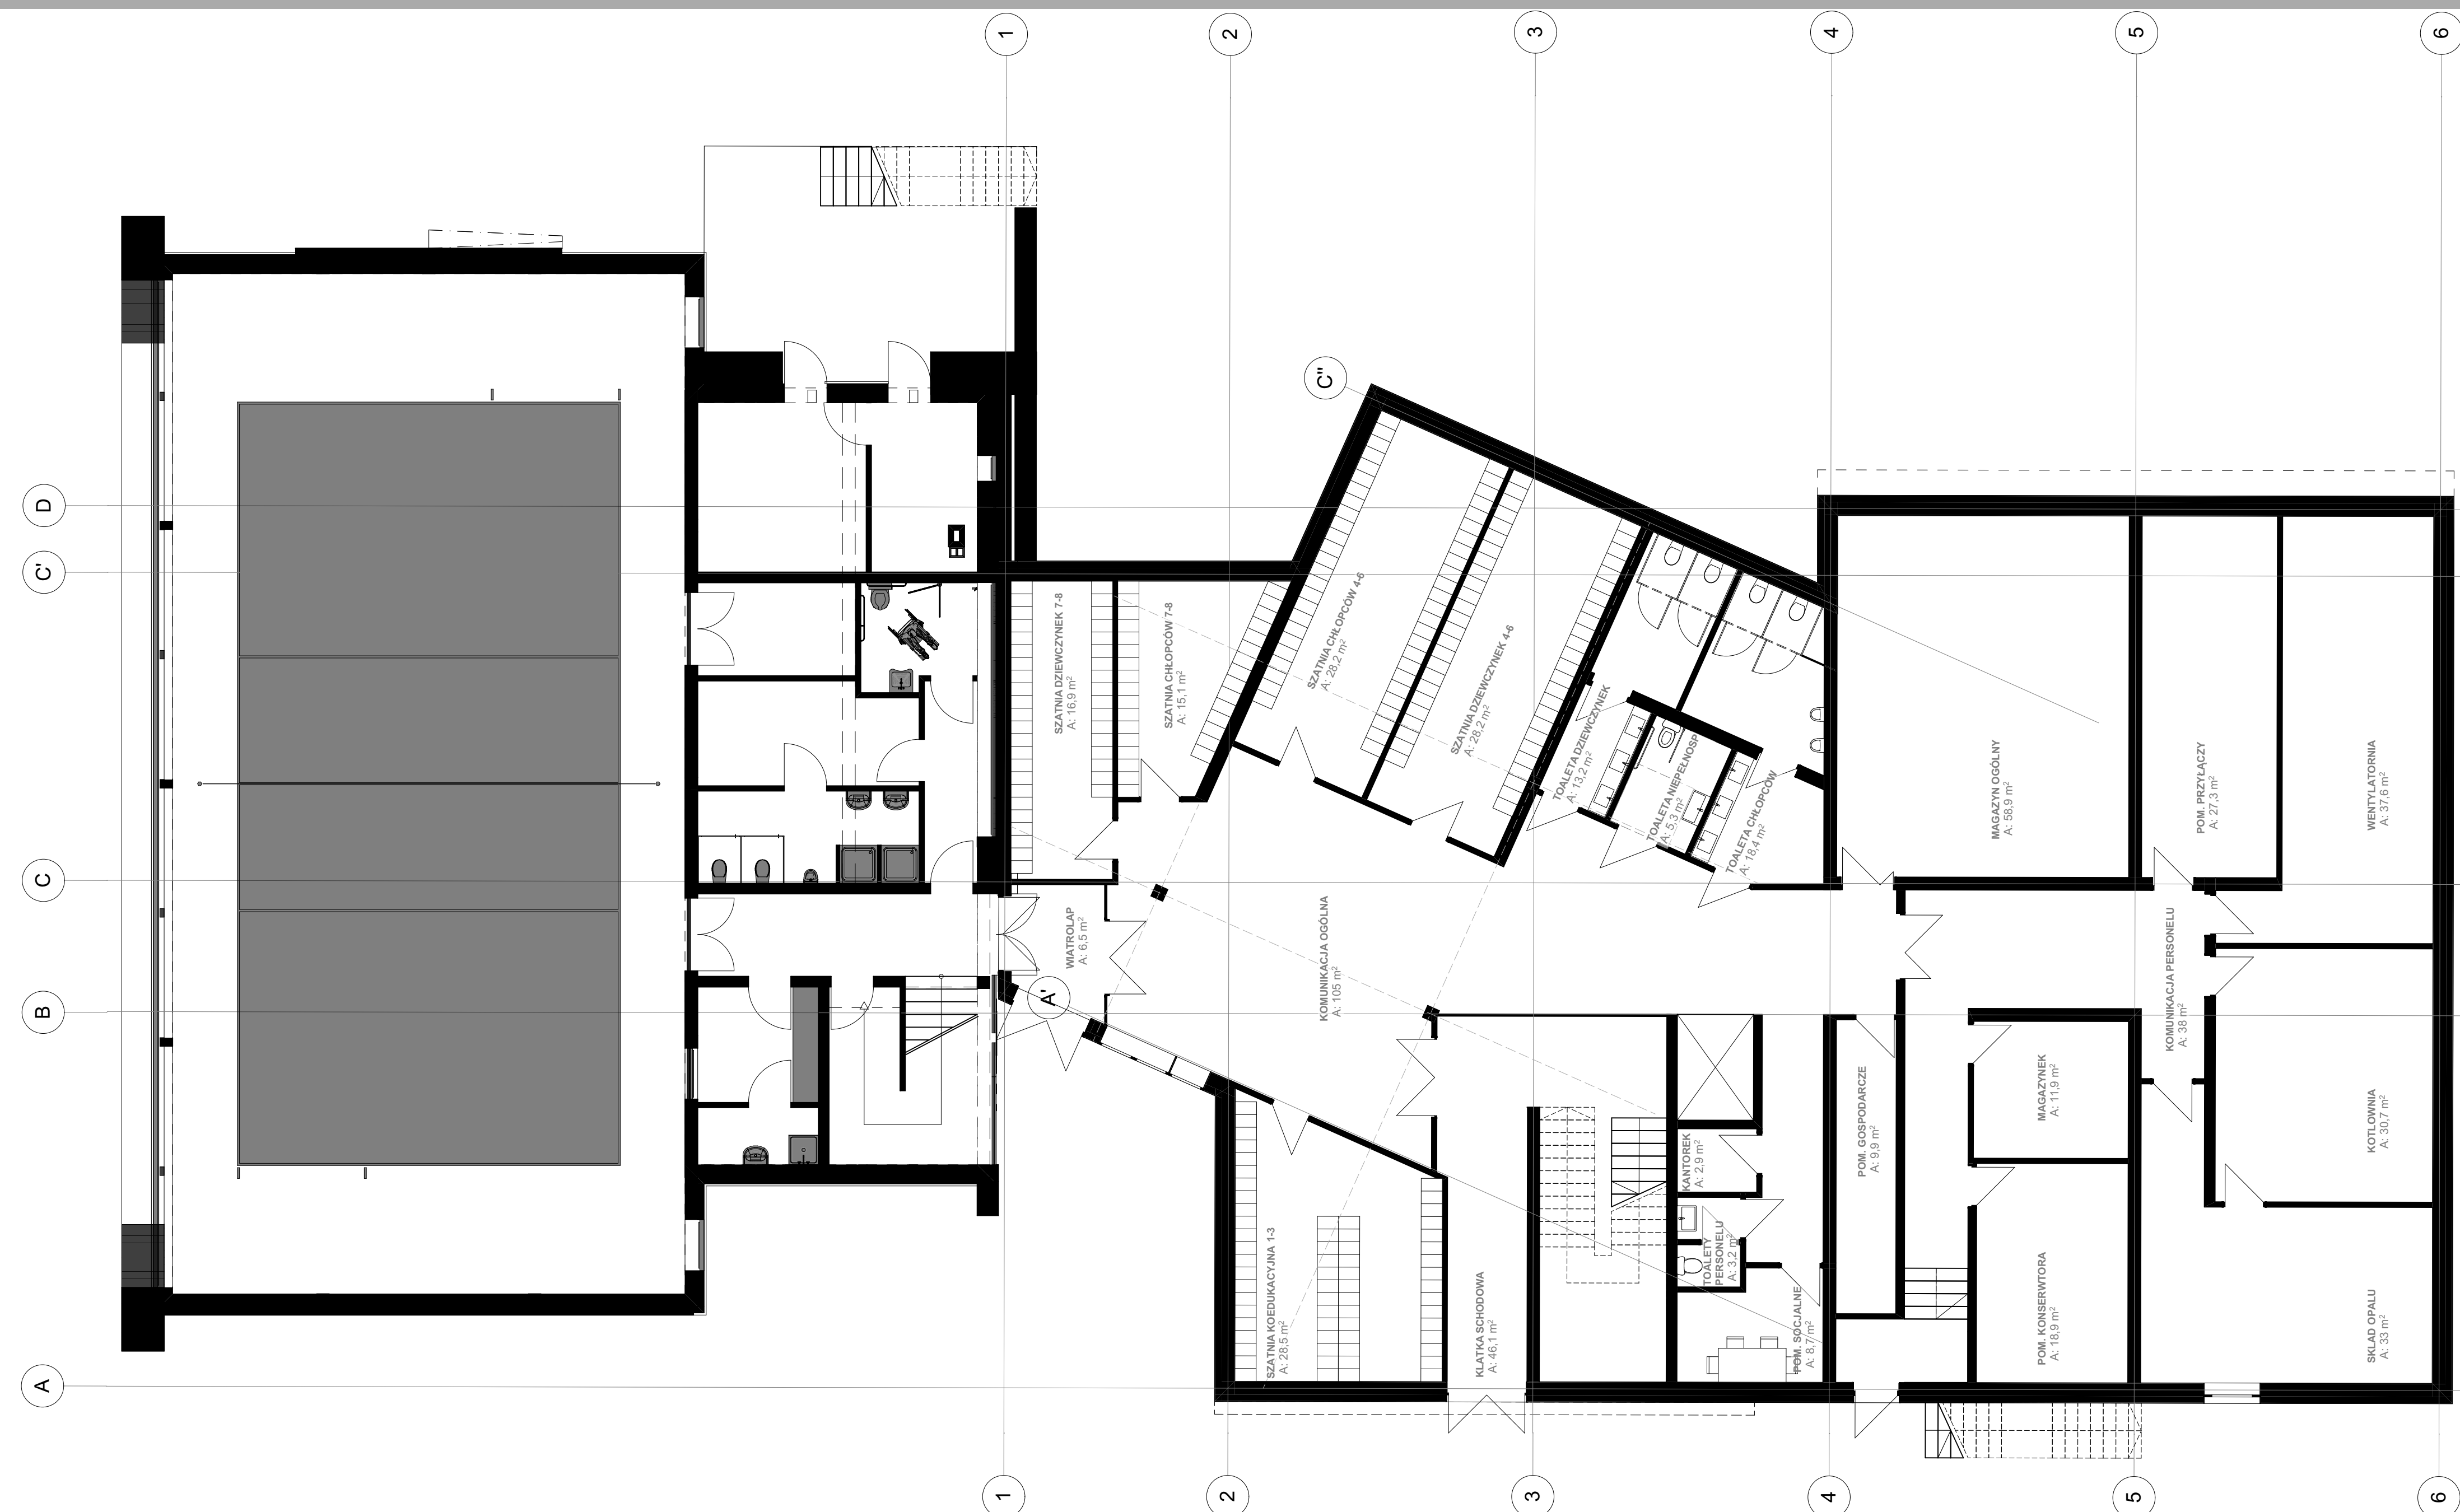

RZUT PIWNICY

SKALA 1:100

FAZA: PROJEKT KONCEPCYJNY