

INWENTARYZACJA BUDYNKU UŻYTECZNOŚCI PUBLICZNEJ

Adres: **Poronin, działka nr ewid.: 596/8.**


Branża: **Architektura**

Projektant: **mgr inż. arch. Bożena Biernawska**
nr upr. GAS.834/A-24/84




Zawartość:

- nr rys. 1: RZUT PIWNIC
- nr rys. 2: RZUT PARTERU
- nr rys. 3: RZUT PIĘTRA
- nr rys. 4: RZUT PODDASZA
- nr rys. 5: RZUT WIĘŻBY DACHOWEJ
- nr rys. 6: RZUT POŁACI DACHOWEJ
- nr rys. 7: PRZEKRÓJ A - A
- nr rys. 8: PRZEKRÓJ B - B
- nr rys. 9: ELEWACJA PÓŁNOCNA
- nr rys. 10: ELEWACJA POŁUDNIOWA
- nr rys. 11: ELEWACJA WSCHODNIA
- nr rys. 12: ELEWACJA ZACHODNIA

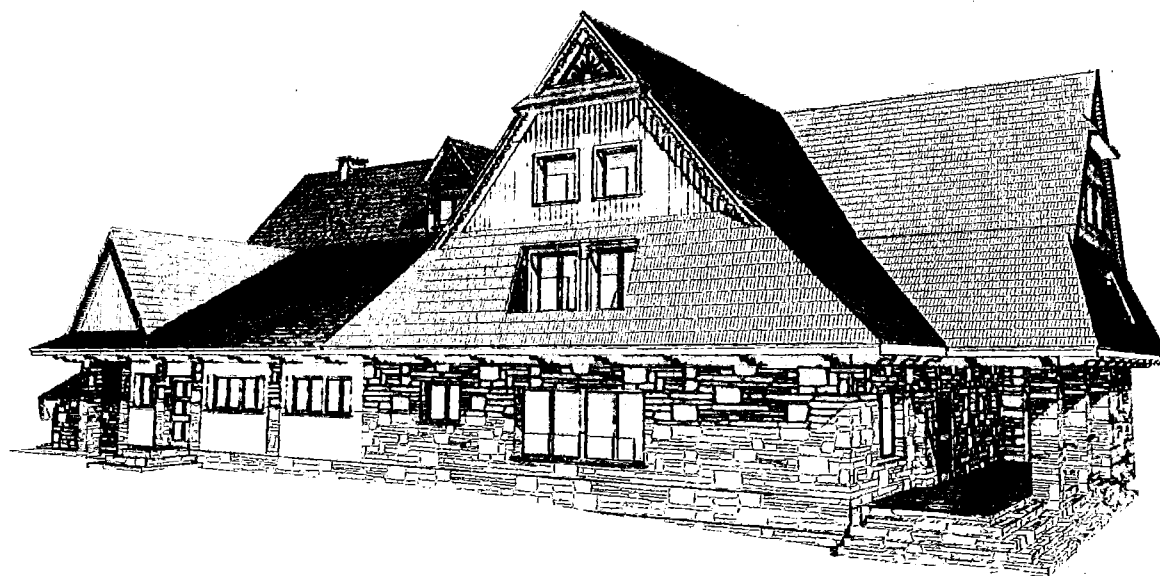

listopad 2016r.

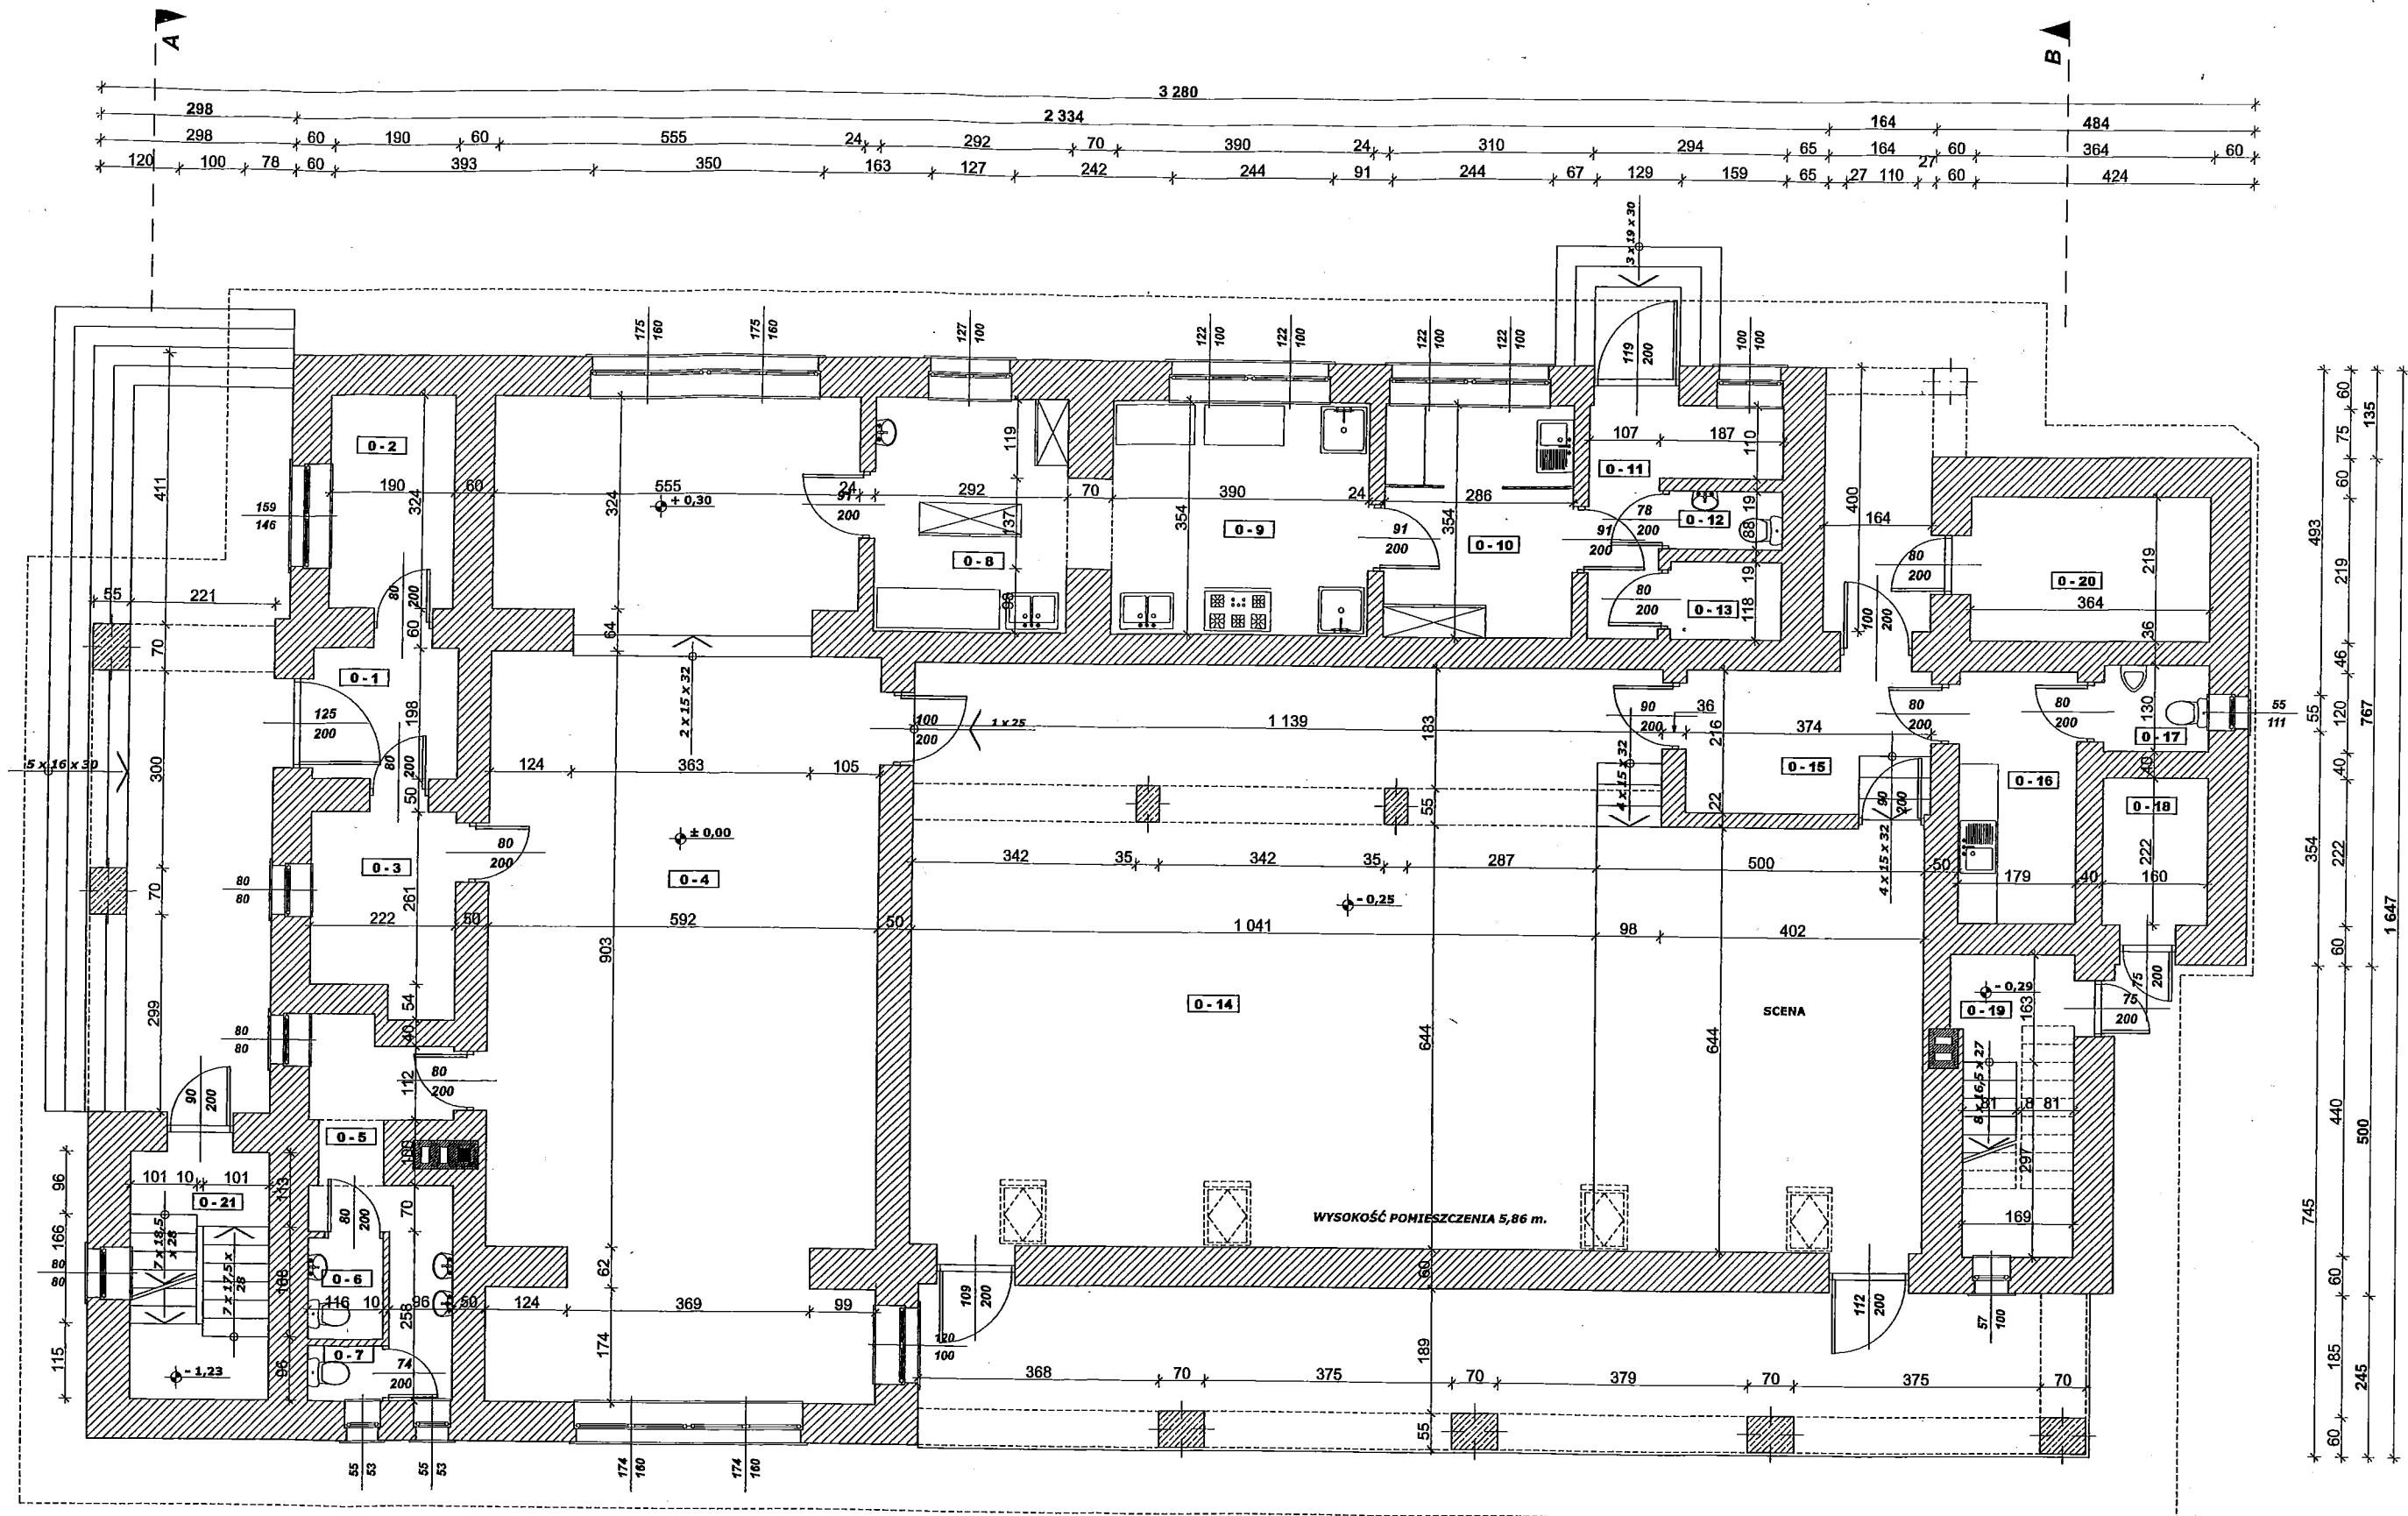

TAWIENIE POMIESZCZEŃ

parteru

POMIESZCZENIE	m²
wiatrołap	4,40
portiernia	6,16
komunikacja	6,34
sala NR 1	86,28
komunikacja	8,01
wc	1,79
wc	0,97
pom. kuchenne 1	10,82
pom. kuchenne 2	14,29
pom. kuchenne 3	10,07


0 - 11	komunikacja	5,84
0 - 12	wc	1,48
0 - 13	pomieszczenie gospodarcze	1,98
0 - 14	sala widowiskowa	126,35
0 - 15	komunikacja	8,08
0 - 16	zaplecze sali widowiskowej	6,81
0 - 17	wc	2,08
0 - 18	pomieszczenie gospodarcze	3,55
0 - 19	klatka schodowa NR 3	4,11
0 - 20	pomieszczenie gospodarcze	7,90
0 - 21	klatka schodowa NR 1	7,97
RAZEM		325,28

LEGENDA

ściany o konstrukcji murowanej



ściany o konstrukcji drewnianej

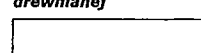

Rodzaj rysunku:

Adres:

Inwestycja:

Stadium:

Branża:

Projektant:

Skala: 1 : 100

RZUT PARTERU

Poronin, działka nr ewid.: 596/8.

INWENTARYZACJA BUDYNKU
UŻYTECZNOŚCI PUBLICZNEJ

Inwentaryzacja


Architektura


mgr inż. arch. **Bożena Biernawska**
nr upr. GAS.834/A-24/84

Data: listopad 2016r.


Podpis:

Nr rysunku: 2

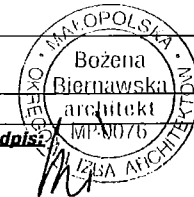


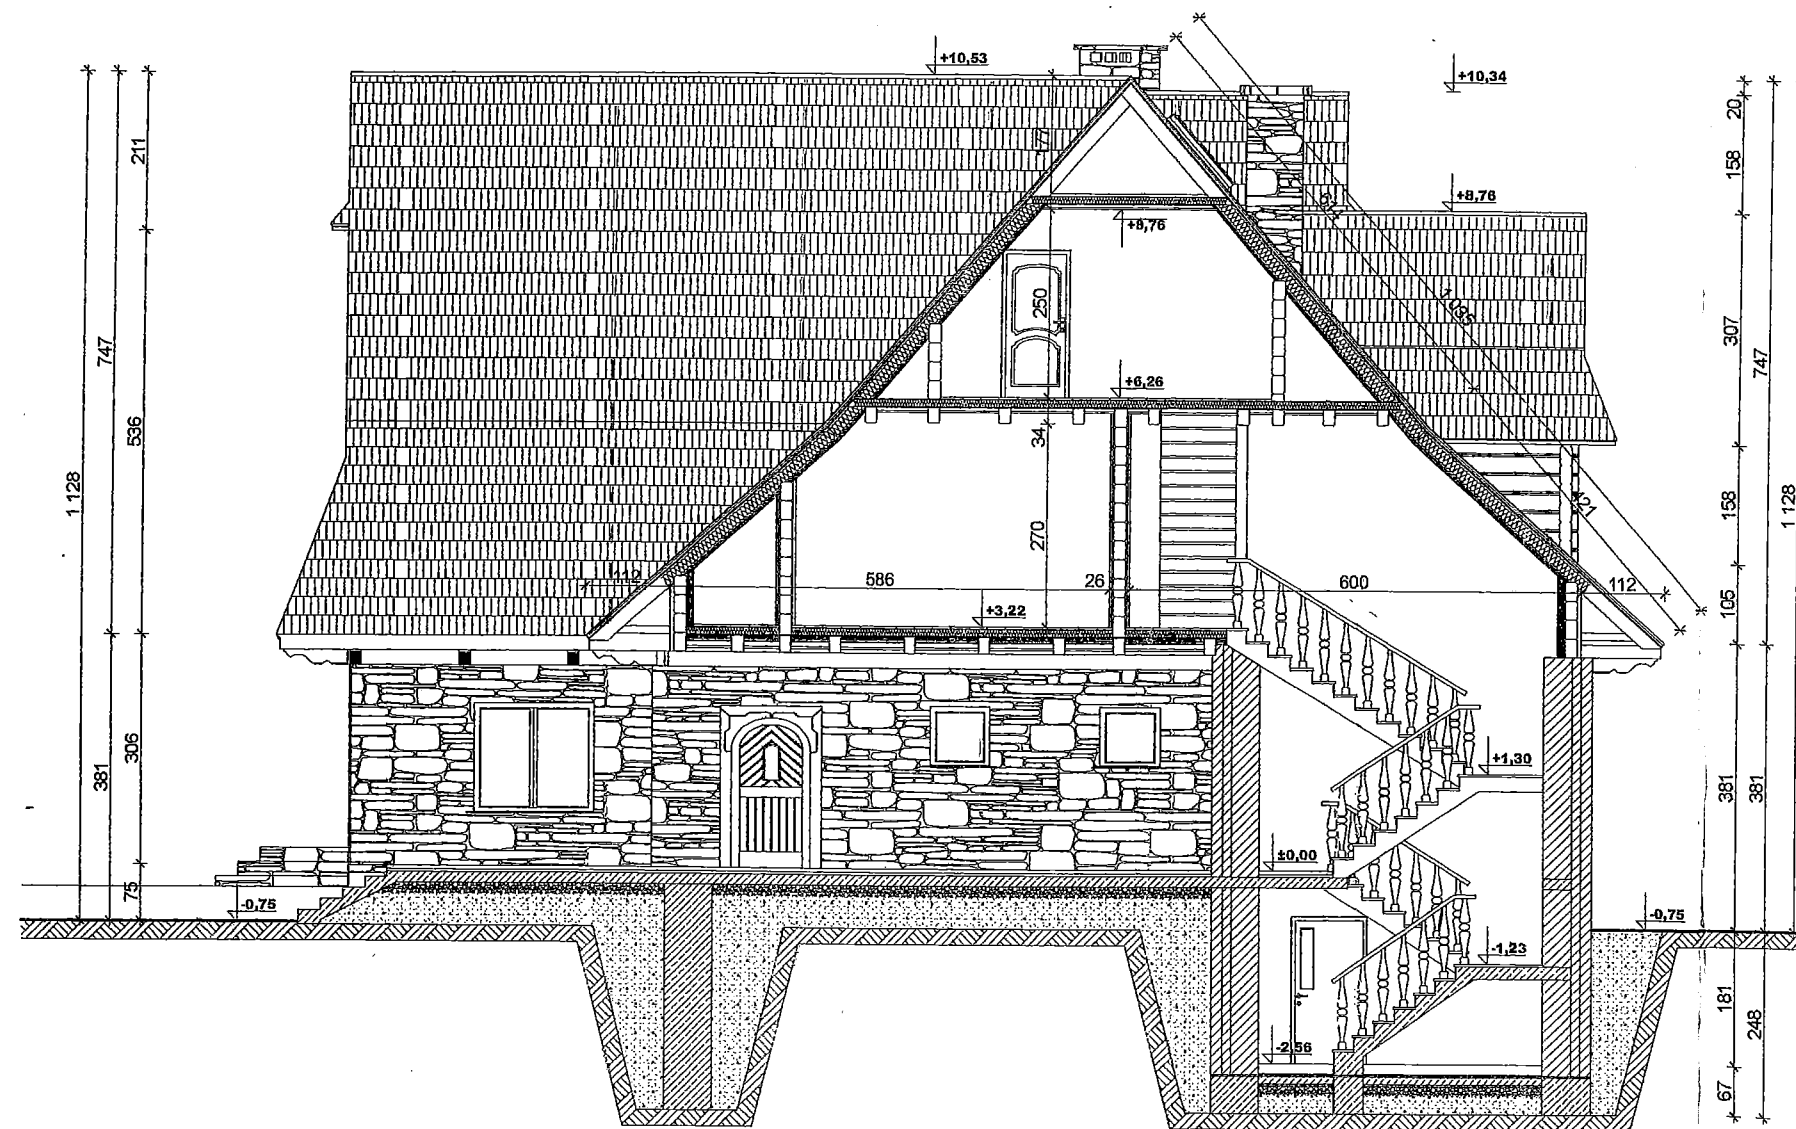

LEGENDA		PRZEKRÓJ A - A	
ściany o konstrukcji murowanej		Rodzaj rysunku:	
ściany o konstrukcji drewnianej		Adres:	Poronin, działka nr ewid.: 596/8.
strop o konstr. drewnianej		Inwestycja:	INWENTARYZACJA BUDYNKU UŻYTECZNOŚCI PUBLICZNEJ
konstrukcja żelbetowa		Stadium:	Inwentaryzacja
		Branża:	Architektura
		Projektant:	mgr Inż. arch. Bożena Biernawska nr upr. GAS.834/A-24/84
		Skala:	1 : 100
		Data:	listopad 2016r.
		Podpis:	<i>[Signature]</i>
		Nr rysunku:	7

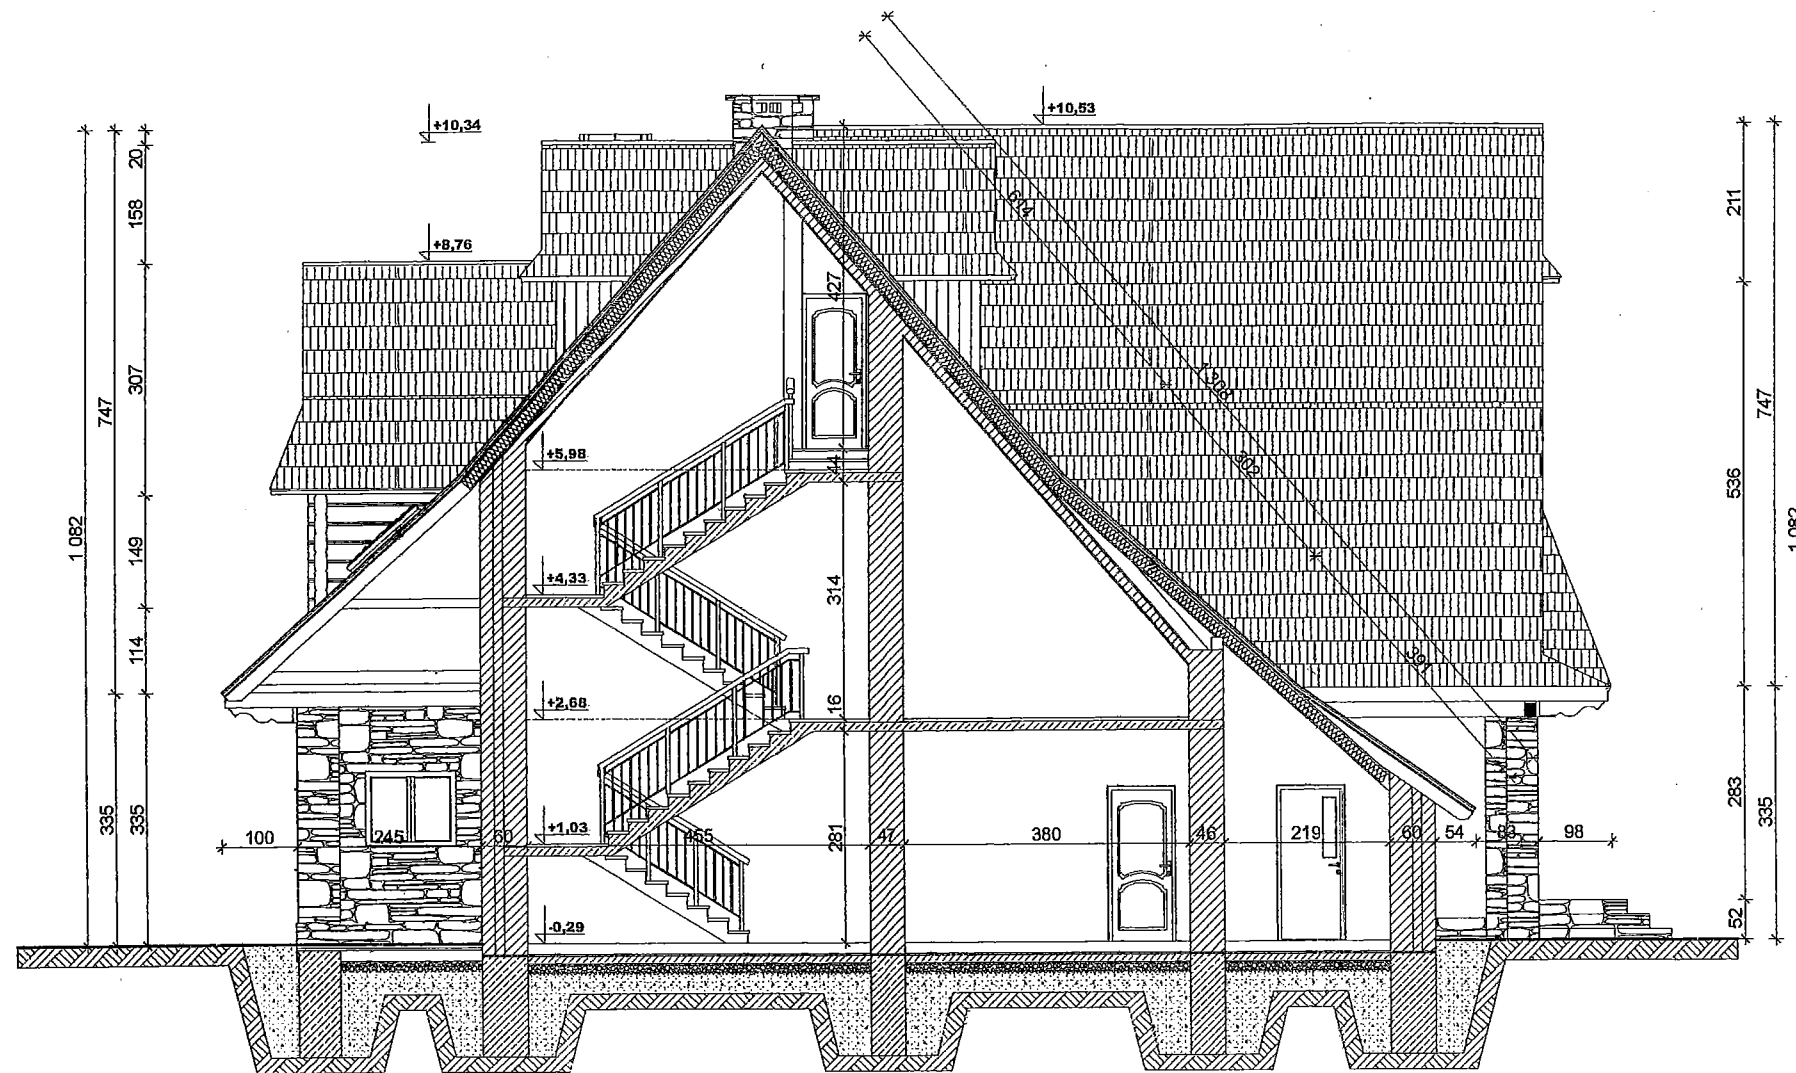


LEGENDA		Rodzaj rysunku: PRZEKRÓJ B - B	
ściany o konstrukcji murowanej		Adres:	Poronin, działka nr ewid.: 596/8.
ściany o konstrukcji drewnianej		Inwestycja:	INWENTARYZACJA BUDYNKU UŻYTECZNOŚCI PUBLICZNEJ
strop o konstr. drewnianej		Stadium:	Inwentaryzacja
konstrukcja żelbetowa		Branża:	Architektura
		Projektant:	mgr inż. arch. Bożena Biernawska nr upr. GAS.834/A-24/84
		Skala:	1 : 100
		Data:	listopad 2016r.
		Podpis:	
		Nr rysunku:	8

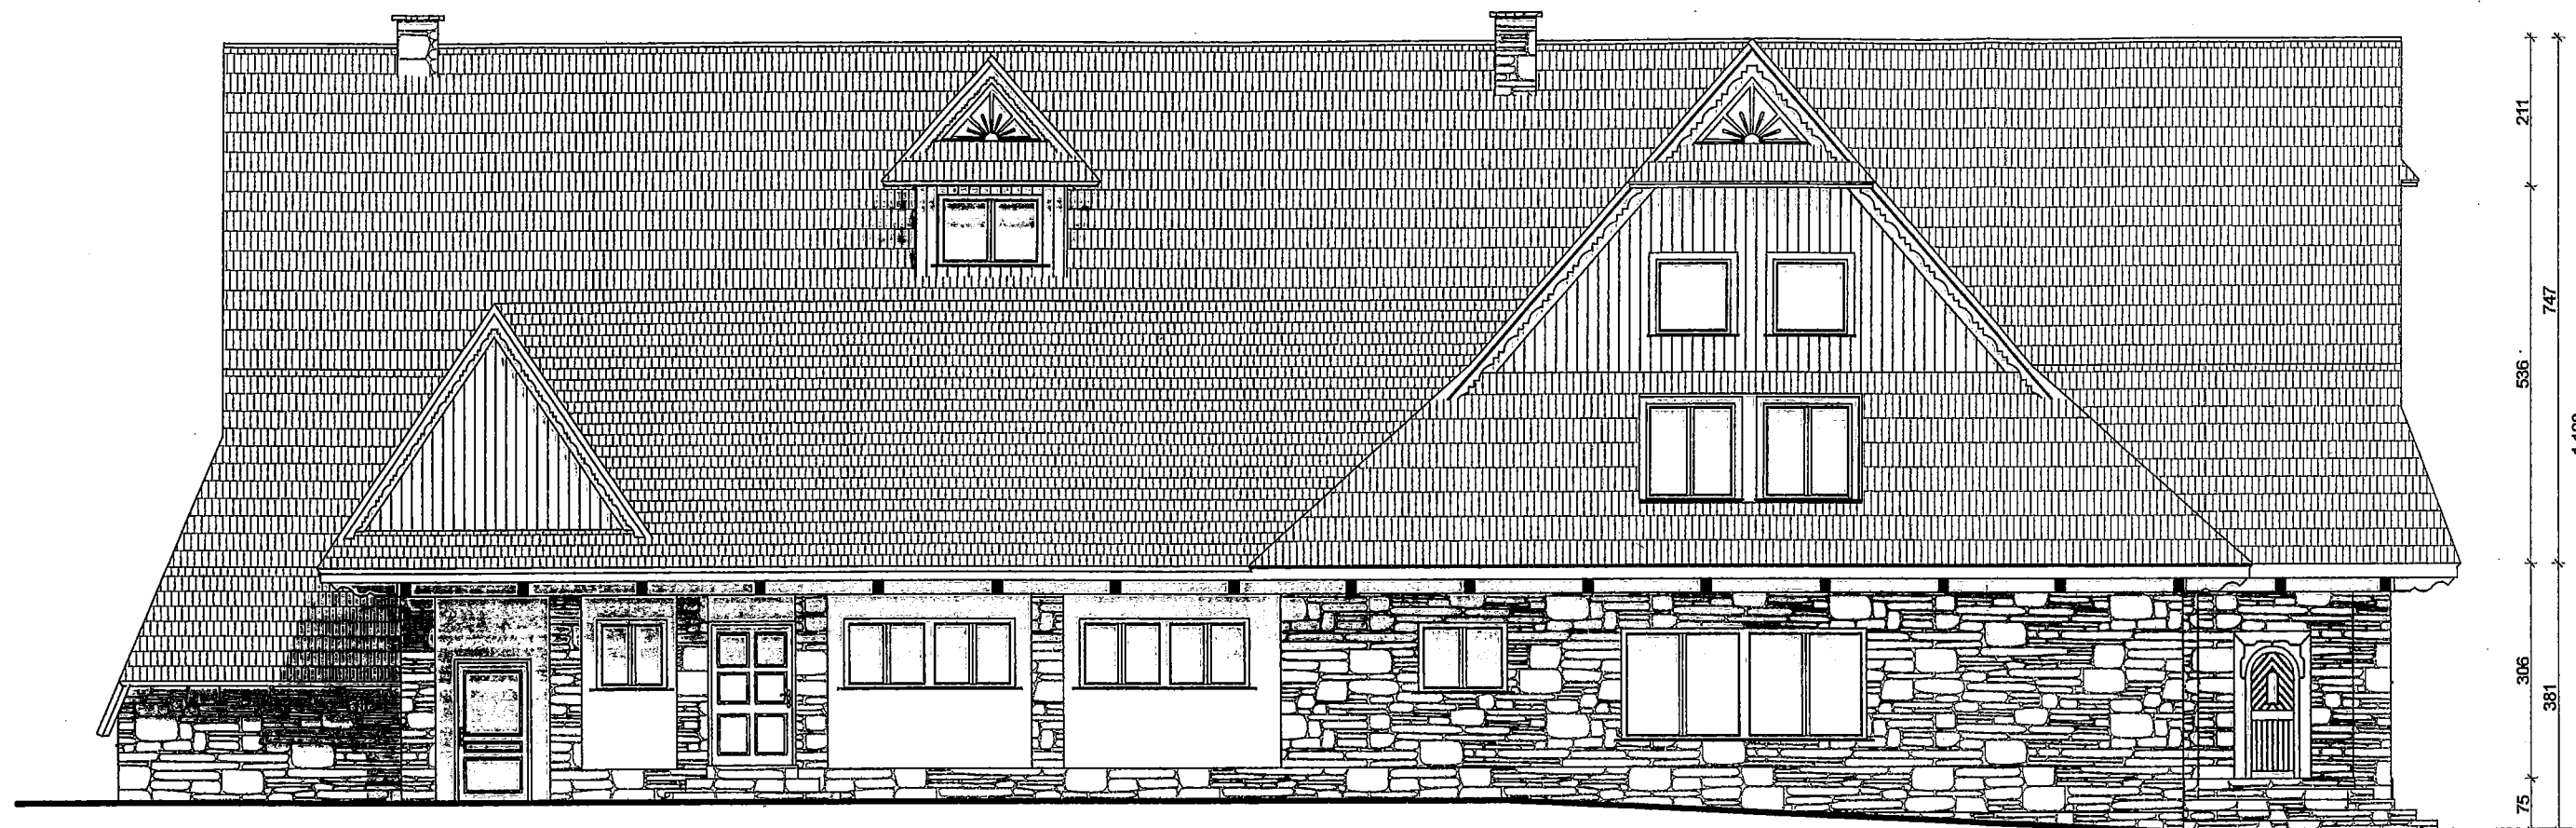

KOLORYSTYKA BUDYNKU:

- 1 - dach (**NRO**): kolor - czarny mat,
- 2 - ściany parteru (**NRO**): kolor - szary, kamień naturalny
- 3 - stolarka okienna i drzwiowa: kolor - drewno naturalne ciemne
- 4 - ściany szczytowe, elementy drewniane budynku, (rysie, imitacja wieńca, okładzina z desek, wiatrownice): kolor - drewno naturalne ciemne


<u>Rodzaj rysunku:</u>	ELEWACJA PÓŁNOCNA		
<u>Adres:</u>	Poronin, działka nr ewid.: 596/8.		
<u>Inwestycja:</u>	INWENTARYZACJA BUDYNKU UŻYTECZNOŚCI PUBLICZNEJ		
<u>Stadium:</u>	Inwentaryzacja		
<u>Branża:</u>	Architektura	<u>Podpis:</u> 	
<u>Projektant:</u>	mgr inż. arch. Bożena Biernawska nr upr. GAS.834/A-24/84		
<u>Skala:</u> 1 : 100	<u>Data:</u> 11 listopad 2016r.	<u>Nr rysunku:</u>	9

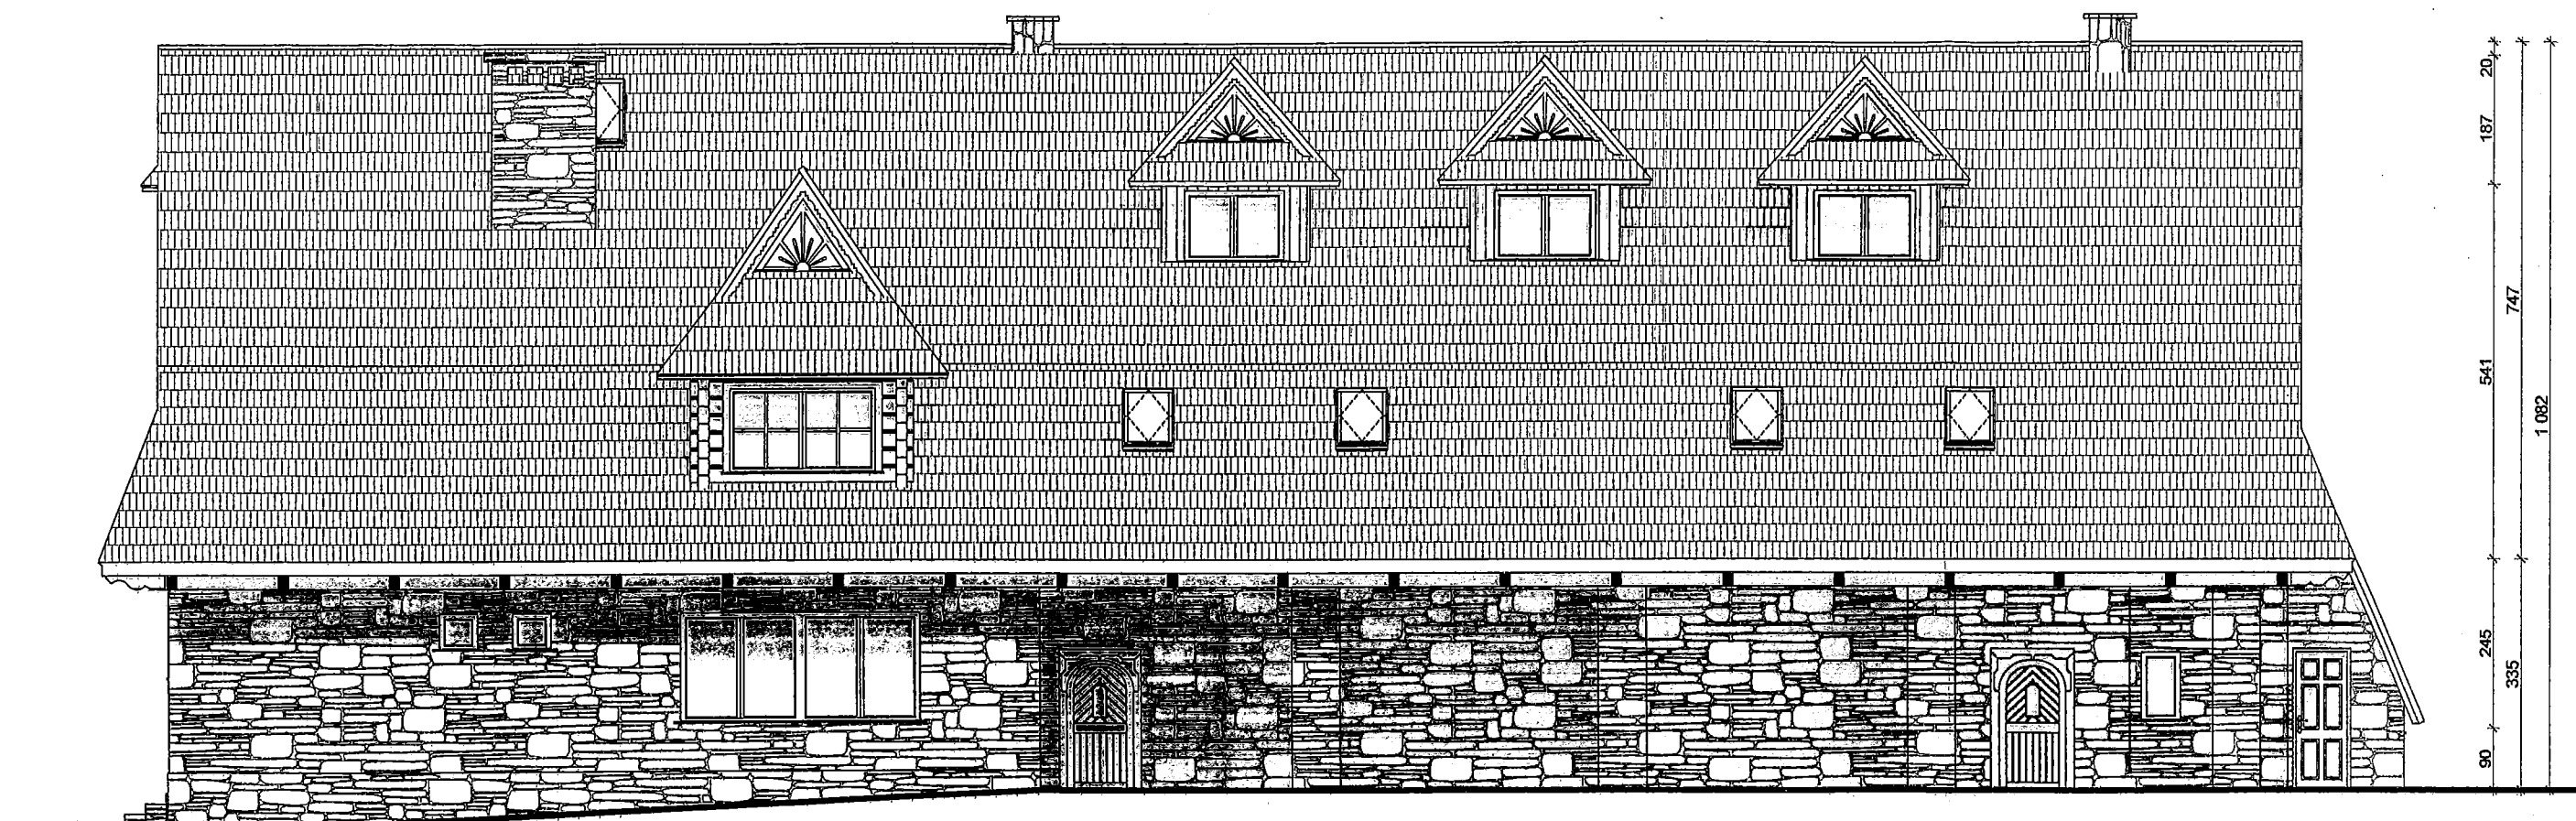

KOLORYSTYKA BUDYNKU:


- 1 - dach (**NRO**): kolor - czarny mat,
- 2 - ściany parteru (**NRO**): kolor - szary, kamień naturalny
- 3 - stolarka okienna i drzwiowa: kolor - drewno naturalne ciemne
- 4 - ściany szczytowe, elementy drewniane budynku, (rysie, imitacja wieńca, okładzina z desek, wiatrownice): kolor - drewno naturalne ciemne


Rodzaj rysunku:	ELEWACJA POŁUDNIOWA		
Adres:	Poronin, działka nr ewld.: 598/8.		
Inwestycja:	INWENTARYZACJA BUDYNKU UŻYTECZNOŚCI PUBLICZNEJ		
Stadium:	Inwentaryzacja		
Branka:	Architektura	Podpis:	
Projektant:	mgr inż. arch. Bożena Blernawska nr upr. GAS.834/A-24/84		
Skala:	1 : 100	Data:	listopad 2016r.
		Nr rysunku:	10

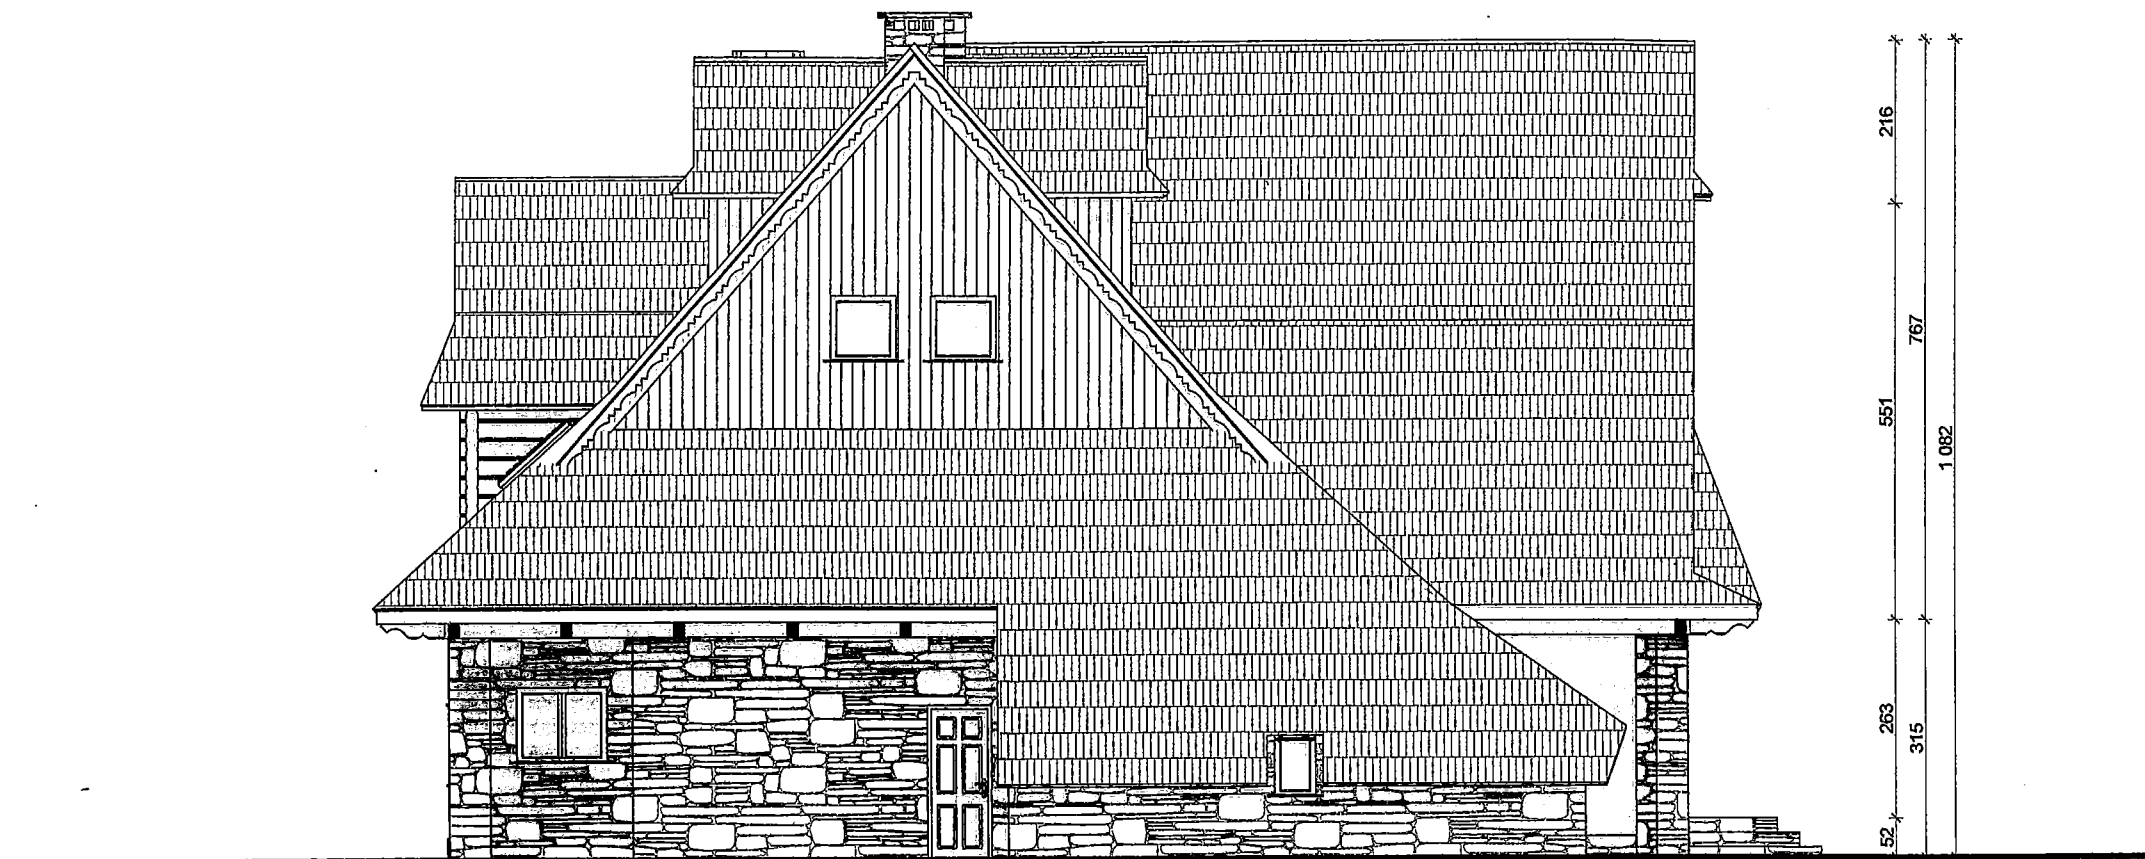

KOLORYSTYKA BUDYNKU:


- 1 - dach (NRO): kolor - czarny mat,
- 2 - ściany parteru (NRO): kolor - szary, kamień naturalny
- 3 - stolarka okienna i drzwiowa: kolor - drewno naturalne ciemne
- 4 - ściany szczytowe, elementy drewniane budynku, (rysie, imitacja wieńca, okładzina z desek, wiatrownice): kolor - drewno naturalne ciemne

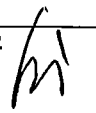Rodzaj rysunku:	ELEWACJA WSCHODNIA	
Adres:	Poronin, działka nr ewld.: 598/8.	
Inwestycja:	INWENTARYZACJA BUDYNKU UŻYTECZNOŚCI PUBLICZNEJ	
Stadium:	Inwentaryzacja	
Branża:	Architektura	Podpis: 
Projektant:	mgr inż. arch. Bożena Biernawska nr upr. GAS.834/A-24/84	
Skala: 1 : 100	Data: listopad 2016r.	Nr rysunku: 11

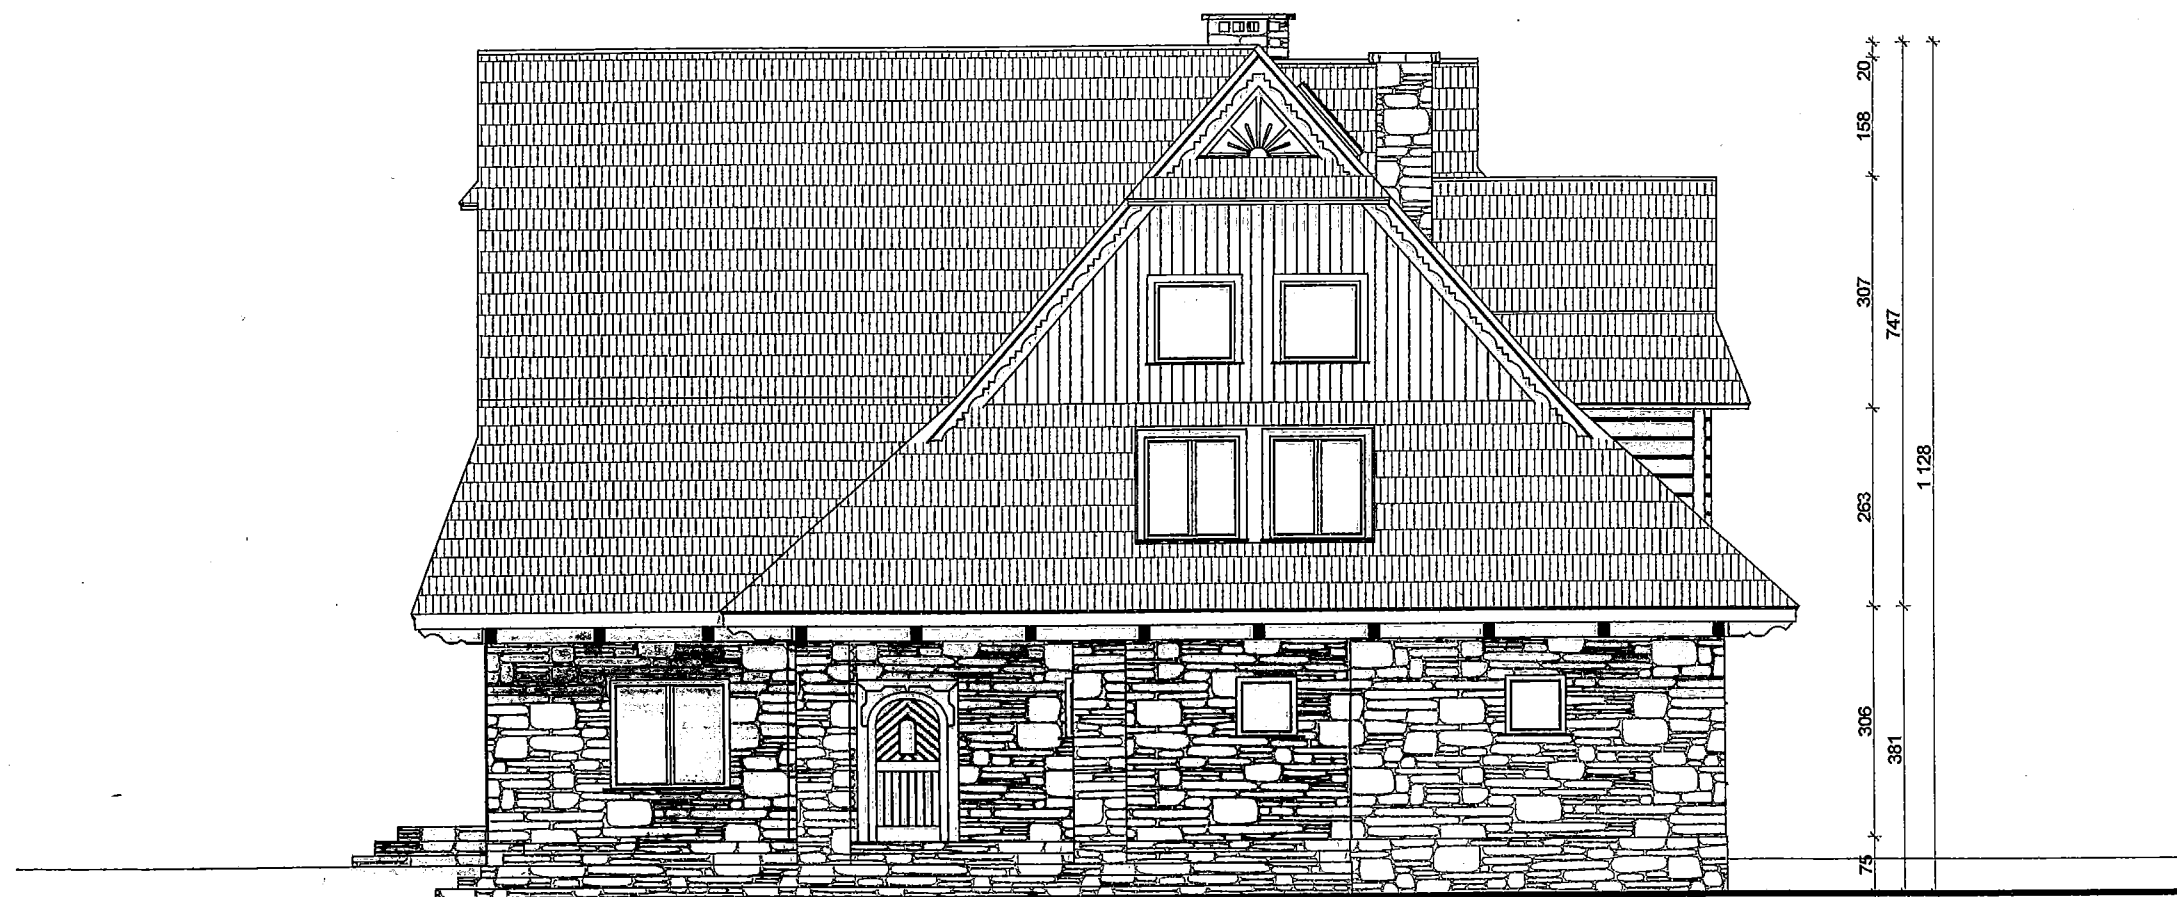

KOLORYSTYKA BUDYNKU:

- 1 - dach (**NRO**): kolor - czarny mat,
- 2 - ściany parteru (**NRO**): kolor - szary, kamień naturalny
- 3 - stolarka okienna i drzwiowa: kolor - drewno naturalne ciemne
- 4 - ściany szczytowe, elementy drewniane budynku, (rysie, imitacja wieńca, okładzina z desek, wiatrownice): kolor - drewno naturalne ciemne

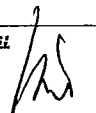Rodzaj rysunku:		ELEWACJA ZACHODNIA	
Adres:		Poronin, działka nr ewid.: 596/8.	
Inwestycja:		INWENTARYZACJA BUDYNKU UŻYTECZNOŚCI PUBLICZNEJ	
Stadium:		Inwentaryzacja	
Branża:		Architektura	
Projektant:		mgr inż. arch. Bożena Biernawska nr upr. GAS.834/A-24/84	
Skala:		1 : 100	Podpis: 
Data:		11 listopada 2016r.	
		Nr rysunku:	12