

PROJEKT ZADASZENIA SCENY
znajdującej się w Poroninie na terenie G.O.K.
na działce nr ewid. 596/5

INWESTOR:
Urząd Gminy Poronin
ZAM. UL. Piłsudskiego 5 34-520 Poronin
STADIUM:
Projekt budowlany
BRANŻA
Architektura

STAROSTWO POWIATOWE
W ZAKOPANEM
 34-500 Zakopane, ul. Chłaniówka 15
 tel. 018/20-17-100
 fax 018/20-17-104
 -3-

PROJEKT WYKONAŁA I OPRACOWAŁA:

	PRACOWNIA PROJEKTOWA "RYBKA"		
	34 - 500 Zakopane	ul. Kosciuszki 4	tel./fax 018 206 41 60
	34 - 520 Poronin	ul. Tatrzańska 2	tel. 018 207 42 08
	NIP. 736-106-64-49	REGON 491888150	tel.kom. 0601 86 43 52

ojciecrybka@poczta.onet.pl

ZESPÓŁ PROJEKTOWY

Funkcja	Tytuł zawodowy	Imię i nazwisko oraz nr upr./adres	Podpis
Główny projektant obiektu	mgr inż. arch.	Józef Wyrostek Poronin - Stasikówka 68b	mgr inż. Józef Wyrostek ARCHITEKT Upr. bud. UAN 7542-17/92
	mgr inż.	Andrzej Chowaniec ul. Tatrzańska 2 34-520 Poronin	mgr inż. Andrzej Chowaniec uprawniony do proj. i kier. rob. bud. w spec. konstrukcyjno-budowlanej. Nr ewid. upr. 346/2002
	mgr inż. arch.	Krzysztof Trebunia Ul. Sądelska 4a 34-531 Murzasichle tel. 0601 486371	

Zakopane VI. 2004 r.

Przedmiot i zakres opracowania

1. Przedmiotem opracowania jest modernizacja amfiteatru polegająca na przebudowie i rozbudowie istniejącego zadaszenia.
2. Zakres opracowania obejmuje realizację przebudowy w/w budynku, pozostawia istniejące zagospodarowanie terenu, (wjazd i wejście na działkę, drogi wewnętrzne, zielen).

Stan istniejący zagospodarowania terenu z omówieniem przewidywanych w nim zmian oraz projektowane zagospodarowanie działki.

Działka o łącznej powierzchni 15655 m², posiada kształt prostokątny, zabudowaną, z istniejącymi chodnikami, placami i dojazdami. Posiada nachylenie w kierunku zachodnim.

Nie przewiduje się zmian w istniejącym zagospodarowaniu terenu, a inwestycja zamyka się w obszarze już zagospodarowanym pod amfiteatr.

Warunki gruntowe

W obrębie projektowanej inwestycji określa się *proste warunki gruntowe*.

Na podstawie powyższego oraz założeń projektowych projektowany obiekt zalicza się do *pierwszej kategorii geotechnicznej*.

Opis rozwiązania projektowego

Forma budynku ściśle związana z regionem, nawiązująca do form szalasów. Zastosowano drewno okrągłe ostrugane na wszystkie elementy konstrukcji obiektu. Pokrycie dachu dranicami i gontem. Dojścia wyłożone kamieniem łupanym. Całość komponuje się z istniejącymi obiektami o wysokich walorach architektonicznych i równocześnie podkreśla funkcję amfiteatru przez zaprojektowaną szczególną formę architektoniczną.

Technologia wznoszenia budynku

W/w budynek wznoszony będzie metodą gospodarczą, wg tradycyjnej sztuki ciesielskiej.

Podstawa formalnoprawna opracowania

Opracowanie wykonane na podstawie zlecenia inwestora, wizji lokalnej w terenie, oraz mapy syt. - wys. do celów projektowych w skali 1:500.

mgr inż. Józef W. Prosiak
ARCHITEKT
Up. bud. LAN-7812-17/01

OPIS TECHNICZNY
DO PROJEKTU
ZADASZENIA SCENY
przewidzianego do realizacji
w PORONINIE na terenie G.O.K.
na działce nr ewid. 596/5

Inwestor :

Urząd Gminy
ul. Piłsudskiego
34-520 Poronin

STAROSTWO POWIATOWE
W ZAKOPANEM
34-500 Zakopane, ul. Chramcówki 15
tel. 018220-17-100
fax 018220-17-104
-3-

I. Dane ogólne :

- Ilość kondygnacji: 1

Budynek nie podpiwniczony

- Ilość kondygnacji nadziemnych: 1 (parter)
- Ilość kondygnacji nadziemnych bez poddasza i piwnic: 1 - parter
- Ilość kondygnacji użytkowych w kubaturze dachu: 0

Powierzchnia użytkowa: 111,00 m²

Powierzchnia zabudowy obiektu: 121,0 m²

Powierzchnia całkowita: 121 m²

Kubatura: 810,0 m³

Budynki istniejące: 811 m²

Drogi, place, chodniki: 2780 m²

Powierzchnia działki: 15655 m²

Razem zajęta część działki: ok. 3712 m²

Biologicznie czynna część terenu ok. 76%

Pod zabudowę przeznaczone jest ok. 6%

II. Dane funkcjonalne-przestrzenne:

Usytuowanie zgodne z projektem zagospodarowania przestrzennego działki, stanowiącym integralną część projektu

mgr inż. Józef W. Grostek
ABC PROJEKT
Upr. budowlana 7342-1/192

III. Dane konstrukcyjno-materiałowe:

1. Posadowienie:

Posadowienie projektowanych elementów konstrukcyjnych na istniejących fundamentach.

2. Ściany:

Z drewna okrągłego gr. ok. 30 cm, ew. impregnowane bezbarwnym preparatem grzybobójczym i zwiększającym odporność ogniową

- patrz „Rzut parteru” i „Przekrój A-A”.

3. Słupy:

- konstrukcyjne - okrągłe o gr. 45 cm z zastrzałami o przekroju max na 10 cm do słupów, oraz drewniane odrzwia z „psocznymi” (brusy) patrz rzut i przekrój.

4. Strop:

- nie projektuje się. belki drewniane nad parterem i konstrukcja dachu może służyć jako miejsce zamontowania reflektorów - patrz przekrój.

5. Schody :

nie projektuje się.

6. Pod okapem dachu projektuje się miejsce na głośniki z wykorzystaniem istniejącego podłoża.

7. Izolacja pozioma pod ścianami i słupami: 2 x papa termozgrzewalna lub wyk. przez trzykrotne pomalowanie preparatem „BOTAZIT 89” + folia polietylenowa.

8. Dach:

– dwuspadowy, półszczytowy, o konstrukcji krokwiowo – płatwiowej, stężony jętkami - pokryty w dolnej części dranicami, w górnej - gontem.

9. Stolarka: indywidualna

*tradycyjne „słupy wiązane” z wypełnieniem kwaterami ze szprosami lub elementami kutymi, pełnią tylko funkcję estetyczną i pozwalają kontrolować sytuację na estradzie z garderoby.

10. Podłogi: deski strugane na legarach gr. 4 cm.

11. Malowanie: wodnymi lakierami bezbarwnymi zachowującymi naturalny wygląd drewna (zarówno konstrukcji jak i pokrycia), zaleca się stosowanie farb ekologicznych.

mgr inż. Józef Wyrostek
ARCHITEKT
Up. bud. UAN-7342-17/92

12. Ogrzewanie: nie przewiduje się.

13. Przewody kominowe: nie dotyczy.

14. Instalacje:

**elektryczna* – istniejąca skrzynka elektryczna przy scenie, nie przewiduje się przebudowy ani ingerencji w przebieg kabla elektrycznego.

**innych instalacji nie przewiduje się*

15. Odpadki stałe – istniejące kontenery na odpadki stałe

Należy stosować zasadę selektywnej zbiórki odpadów z podziałem na następujące frakcje: papier, szkło, plastik + puszki aluminiowe, odpady organiczne.


16. Odprowadzenie wód opadowych – na własny teren nieutwardzony.

UWAGA ! wszystkie elementy drewniane mające styk z elementami betonowymi lub murowanymi należy odizolować papą lub folią poliuretanową.

Wszystkie elementy drewniane impregnować środkami grzybobójczymi (Pokostol L) i środkami zwiększającymi klasę odporności ogniowej (Fobos).

Cały zakres prac wykonywać zgodnie z zasadami rzemiosła budowlanego, PNB i pod nadzorem osób uprawnionych.

mgr inż. Józef Wyróstek
ARCHITEKT
Upz. bud. UAN-7342-17/92

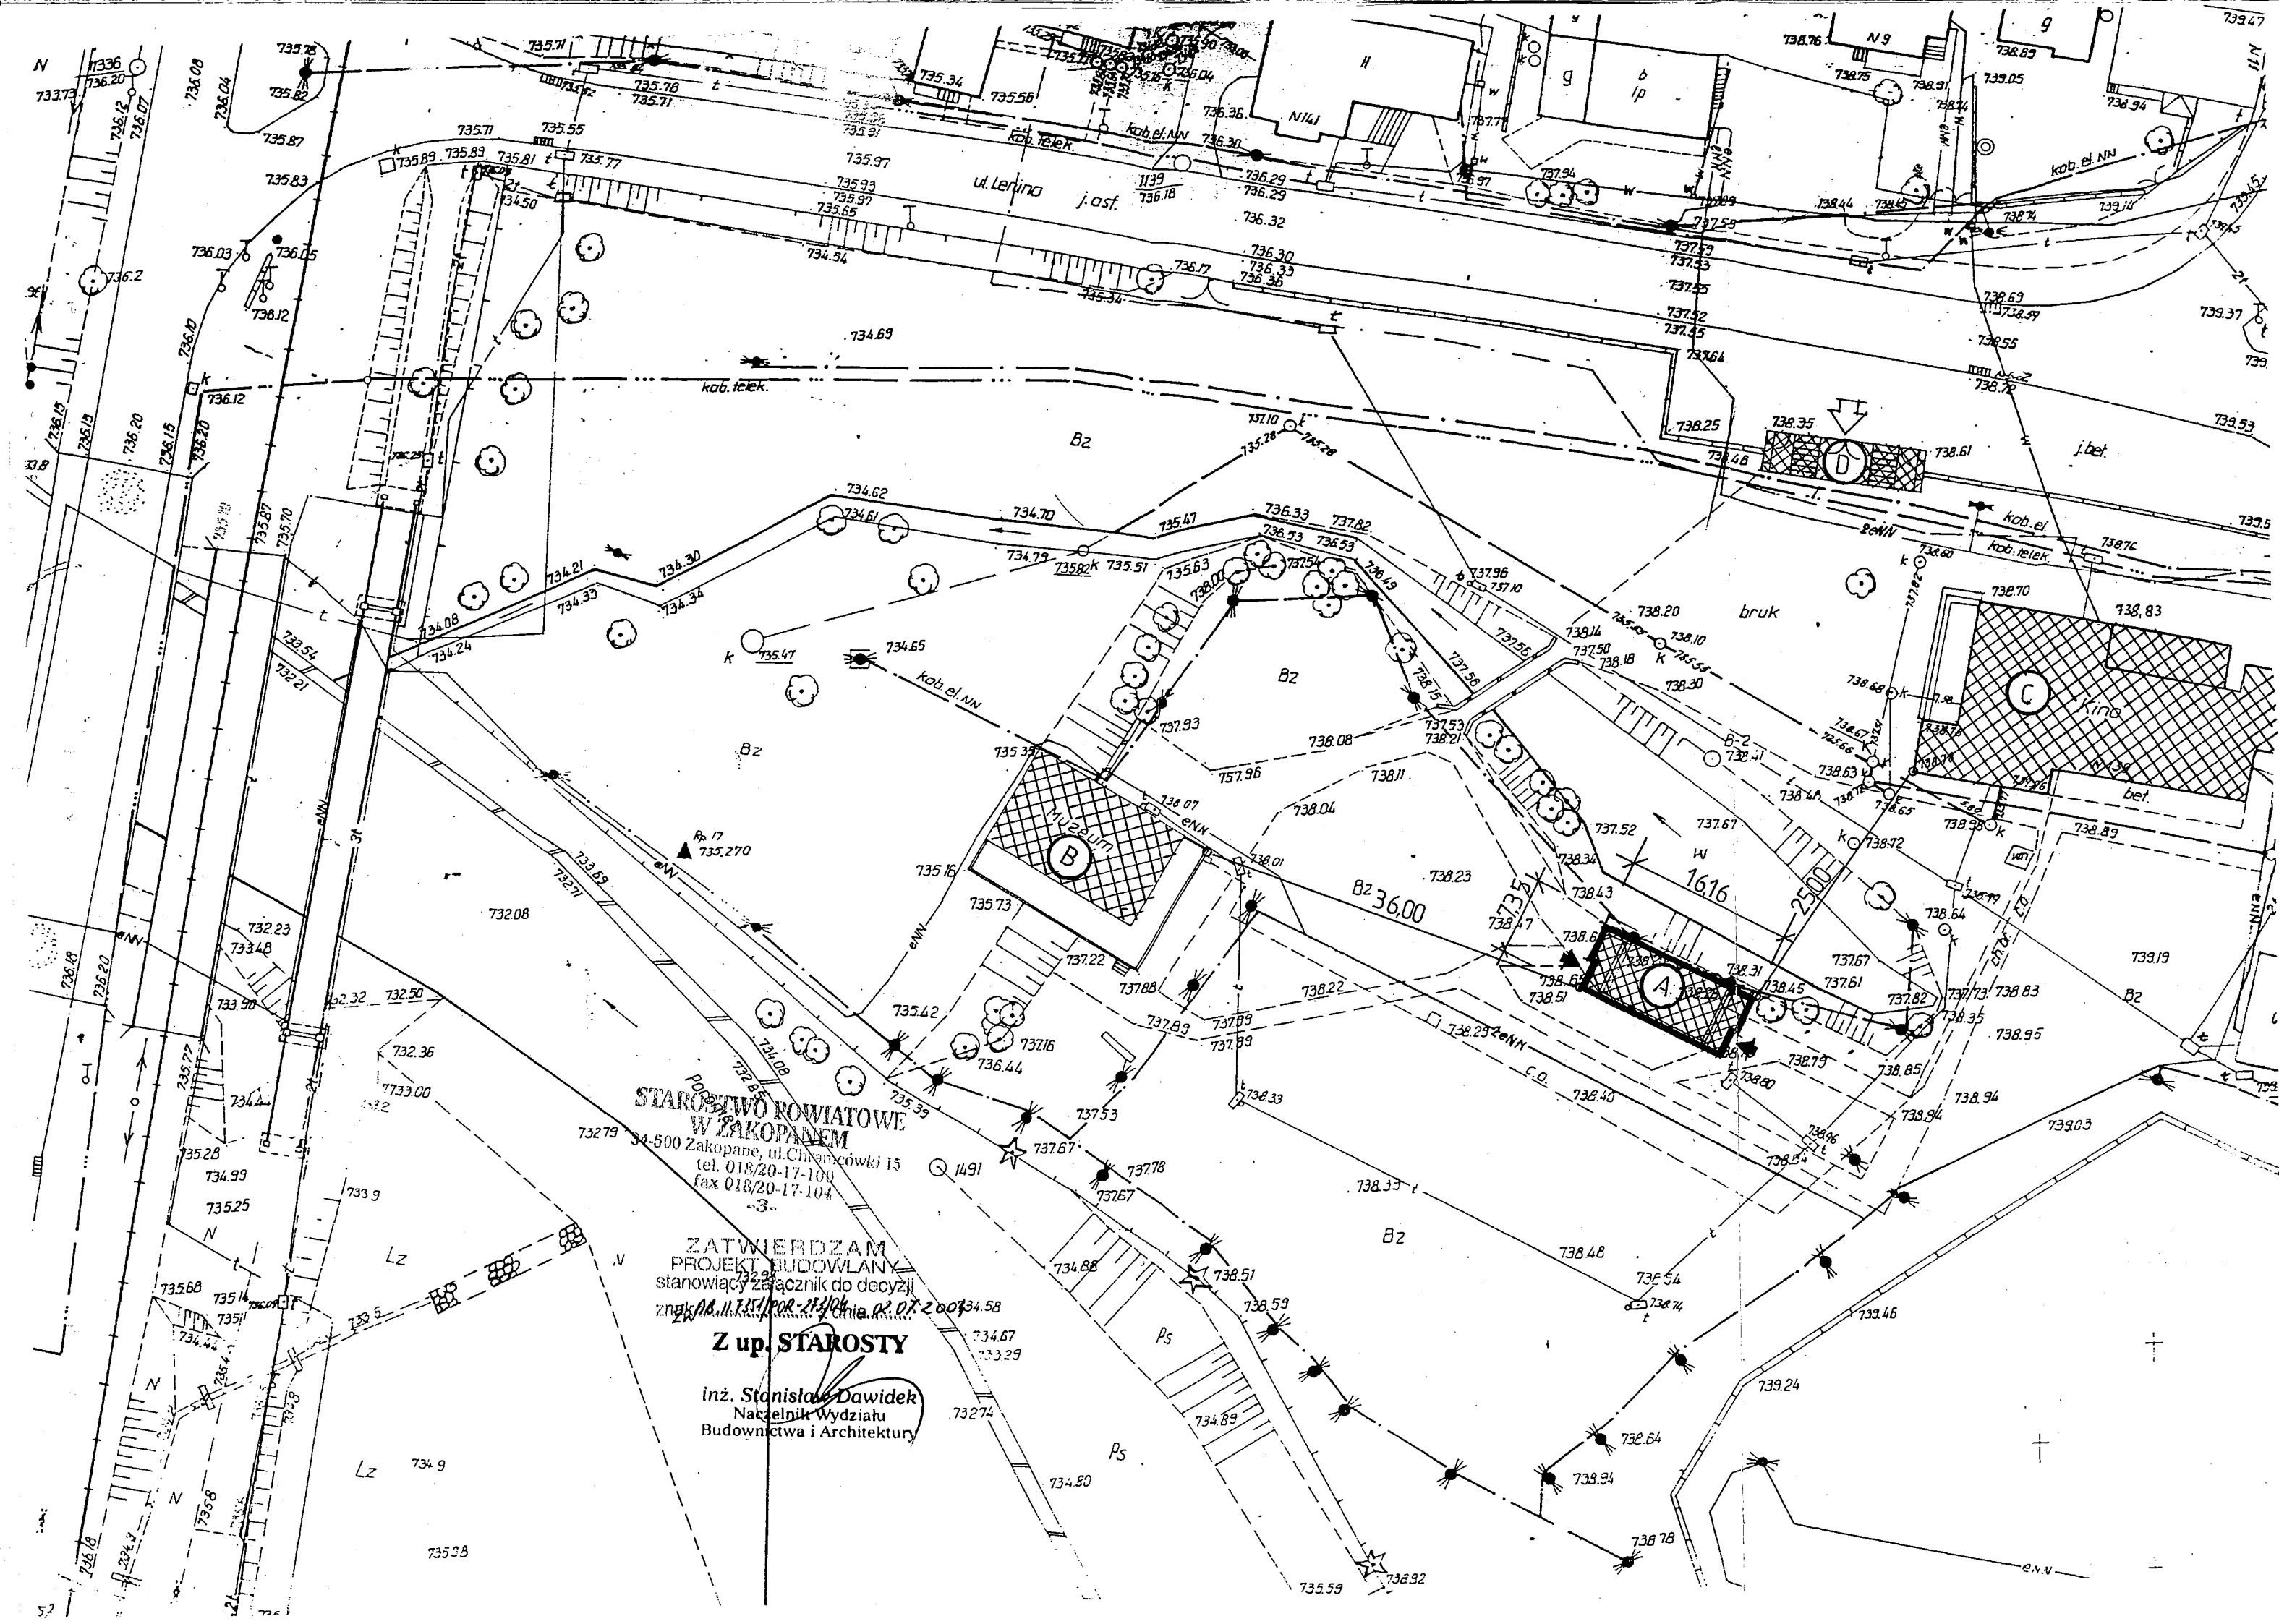


STAROSTWO POWIATOWE
W ZAKOPANEM
34-500 Zakopane, ul. Chańcówki 15
tel. 018/20-17-100
fax 018/20-17-104
-3-

ZATWIERDZAM
PROJEKT BUDOWLANY
stanowiący załącznik do decyzji
z dnia 11.11.2007 r. o nr 2007/34.58

Z up. STAROSTY

inż. Stanisław Dawidek
Naczelnik Wydziału
Budownictwa i Architektury

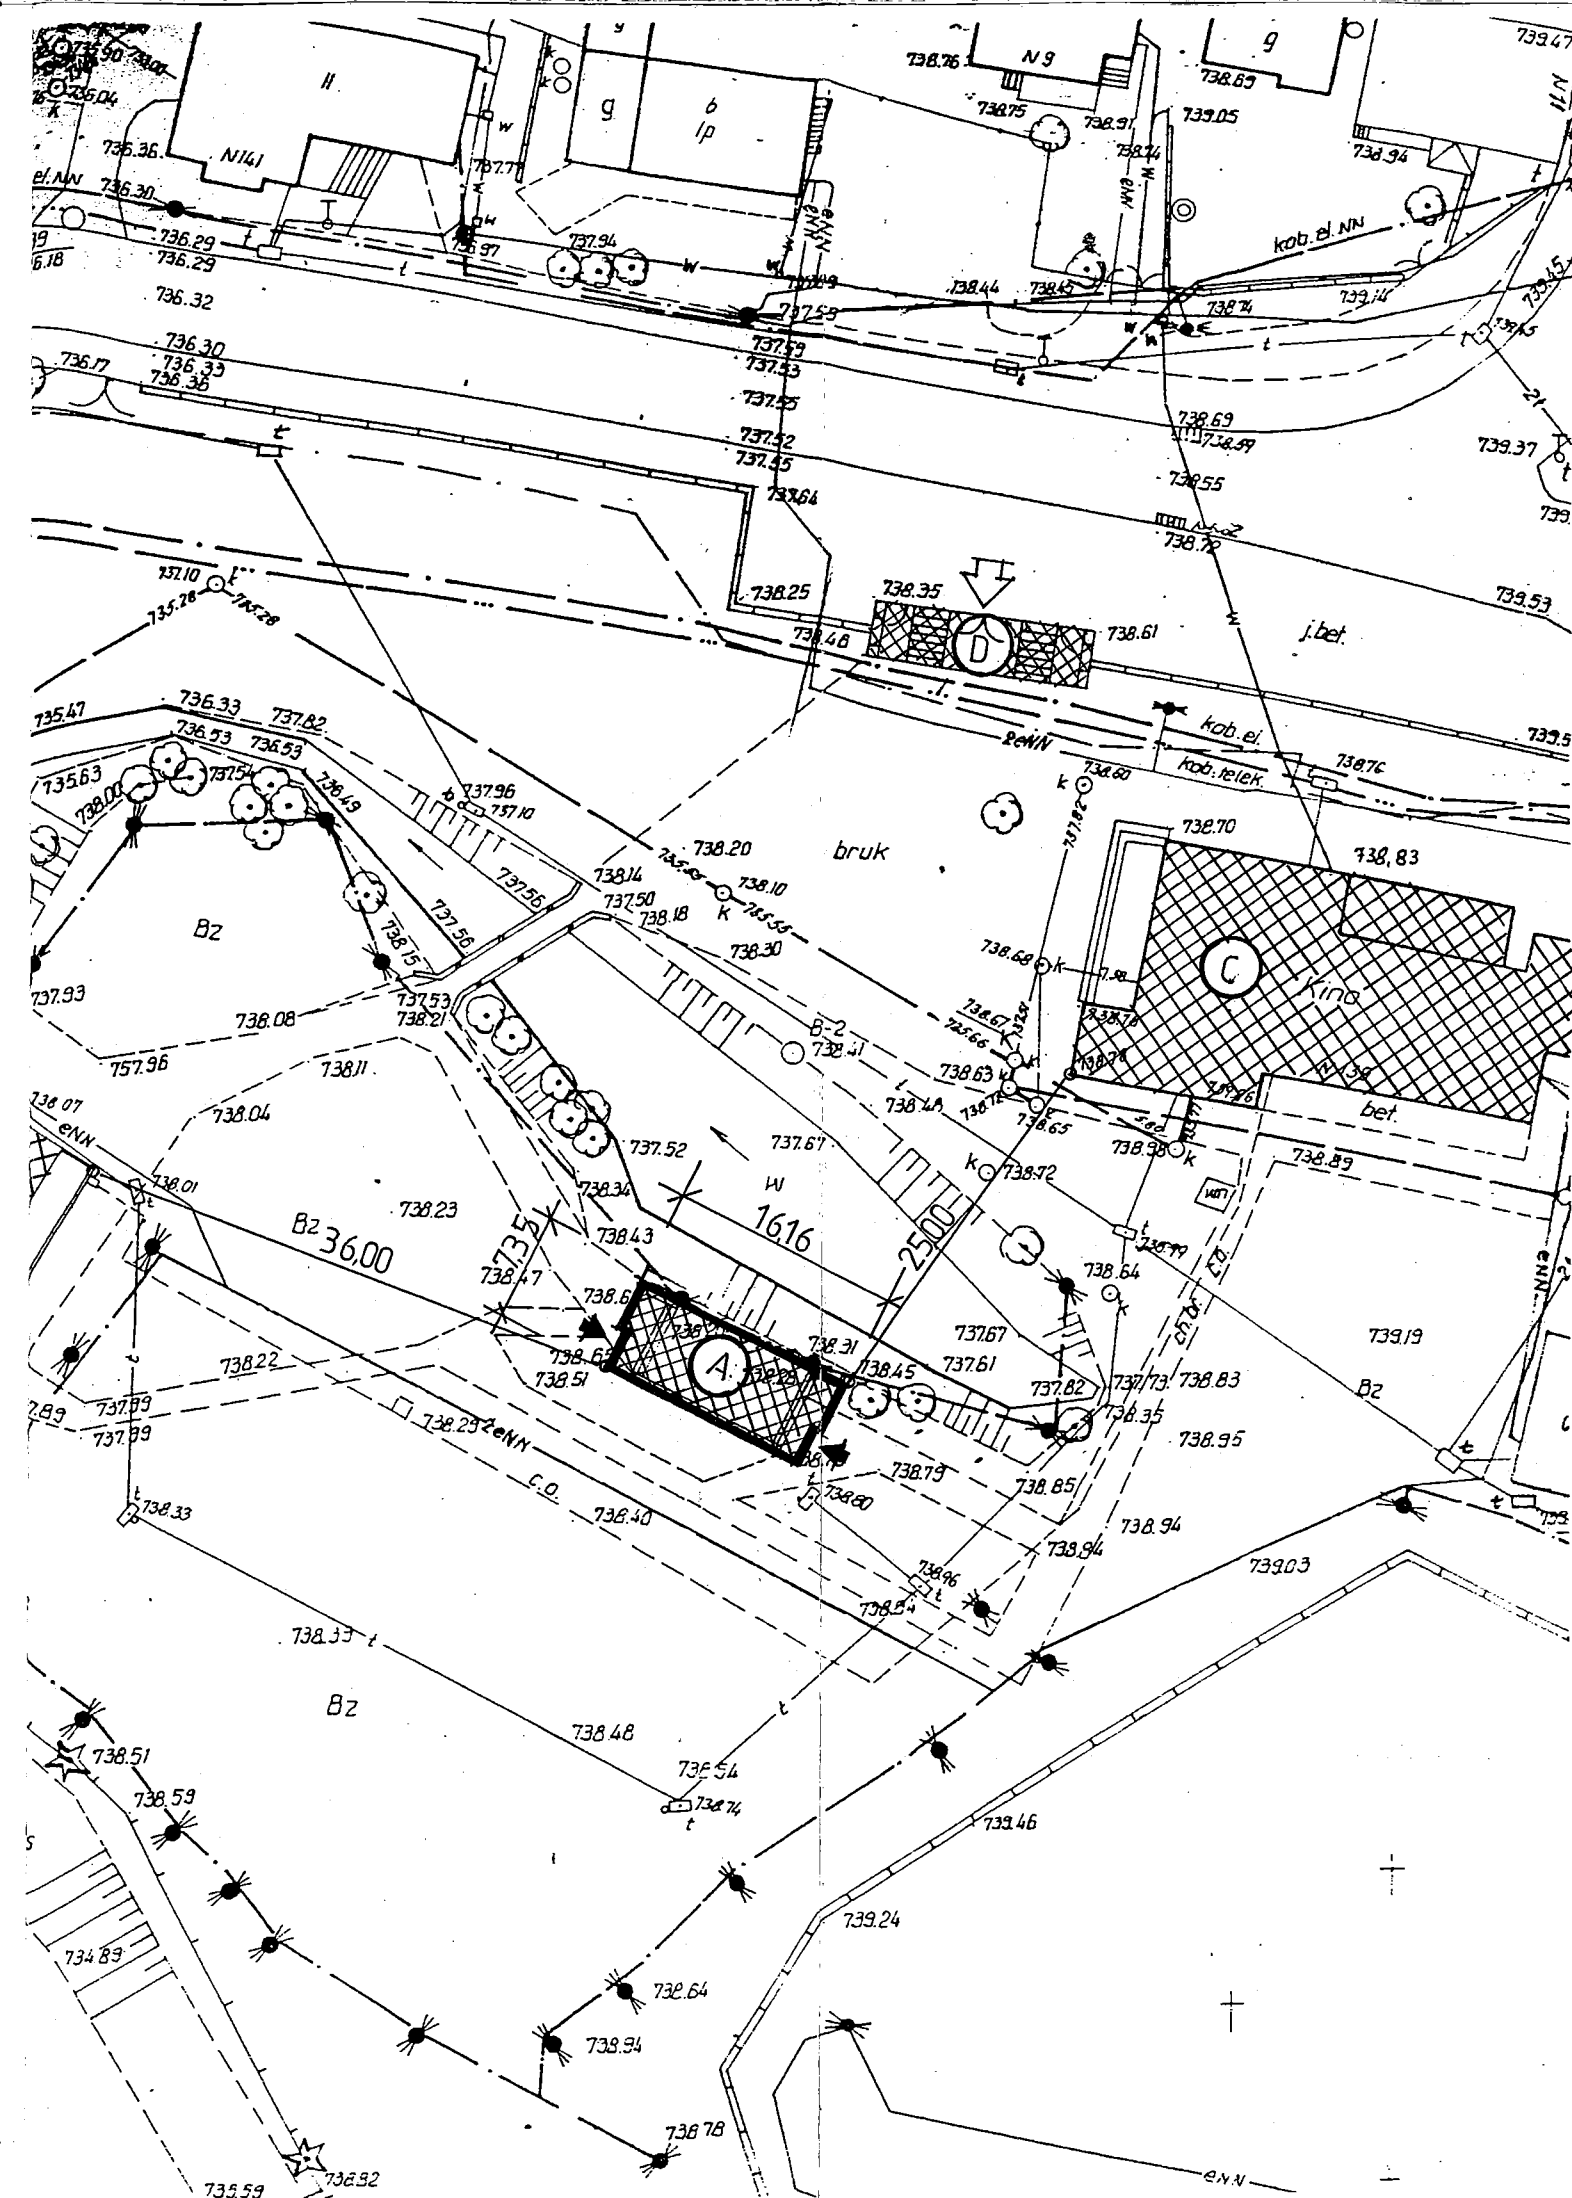

PROJEKT ZAGOSPODAROWANIA TERENU

TEMAT

MODERNIZACJA BUDYNKU AMFITEATRU

ADRES :

PORONIN - GOK, UL. PIŁSUDSKIEGO
DZ. NR 596/5

INWESTOR :

URZĄD GMINY PORONIN
34-520 PORONIN UL. PIŁSUDSKIEGO 5

Bilans terenu:

Powierzchnia działki	15655,0 m ²
Powierzchnia zabudowy razem	93,00 m ²
Dojścia, dojazdy, place	2780,00 m ²
Razem zajęta pow. działki	3712,00 m ²
76 % powierzchni biologicznie czynnej	> 55 %
Budynek parterowy, nieogrzewany	



BUDYNKI PROJEKTOWANE OPIS TECHNICZNY

Nr	Przeznaczenie budynku	Materiał ścian	Strop	Konstrukcja dachu	Pokrycie dachu	Kubatura m ³	Pow. zabudowy m ²	Pow. użytkowa m ²	Uwagi
A	AMFITEATR	DREWNO	DREWNIANA	DREWNIANA	GRANICZNY	810	121,00	111,00	

BUDYNKI PROJEKTOWANE OPIS TECHNICZNY


Nr	Przeznaczenie budynku	Materiał ścian	Strop	Konstrukcja dachu	Pokrycie dachu	Uwagi
B	WIEŻA	DREWNO	DREWNO	DREWNIANA	GRANICZNY	ORIENTACJA ZABUDOWY
C	KINO	KAMIEŃ	DREWNO	DREWNIANA	GRANICZNY	
D	BRAMA	DREWNO	DREWNO	DREWNIANA	GRANICZNY	

DZIAŁKA CZĘŚCIOWO ZABUDOWANA, NIE ZNAJDUJE SIĘ W GRANICACH TERENU GÓRNICZEGO.
INWESTYCJA NIE STANOWI ZAGROŻENIA DLA ŚRODOWISKA I UŻYTKOWNIKÓW OBIEKTU, JEJ UCIAŻLIWOŚĆ ZAWIERA SIĘ W GRANICACH DZIAŁKI.
PROJEKT NIE SIĘ ZACHOWAŁ WIELKOSTYKOWY, CZĘŚĆ NIE ZABUDOWANA JAKO ZIELONY TRAWNIK, PLACE WYŁOŻONE KAMIEŃMI ALIUMINUM.


mgr inż. Józef Wyrostek
ARCHITEKT
Upr. bud. 144-7342-17/92

	PROJEKTOWANY BUDYNEK DO REALIZACJI		ISTNIEJĄCY BUDYNEK DO PRZEBUDOWY		ISTNIEJĄCY STARODRZEW
	PROJEKTOWANY BUDYNEK DO REALIZACJI W II ETAPIE		ISTNIEJĄCY BUDYNEK DO ROZBIÓRKI		PROJEKTOWANA ZIELEŃ WYSOKA
	ISTNIEJĄCY BUDYNEK Z MAT. NIEPALNYCH		ISTNIEJĄCY BUDYNEK Z MAT. PALNYCH		PROJ. DROGA WYŁOŻ. ILL. ILL.
	ISTNIEJĄCY BUDYNEK Z MAT. PALNYCH		PROJ. KWIETNIK, KRZEWY		PROJ. OGRÓD WARZYWNY
	GRANICA DZIAŁKI		PROJ. DÓŁ SZCZELNY		PROJ. STUDNIA
	WJAZD NA DZIAŁKĘ		PROJ. DÓŁ SZCZELNY		PROJ. STUDNIA
	WJAZD NA DZIAŁKĘ		PROJ. DÓŁ SZCZELNY		PROJ. STUDNIA
	WJAZD NA DZIAŁKĘ		PROJ. DÓŁ SZCZELNY		PROJ. STUDNIA

NAZWA OBIEKTU	MODERNIZACJA AMFITEATRU Z ROZBUDOWĄ		
ADRES	Poronin - GOK ul. Piłsudskiego, działka nr ew. 596/5		
INWESTOR	URZĄD GMINY PORONIN		
STADIUM	34-520 Poronin ul. Piłsudskiego 5		
Zespół autorski	Projekt architektoniczno-budowlany		
Projektował	mgr inż. arch. Józef Wyrostek		
Zespół projektowy	mgr inż. arch. Krzysztof Trebunia		
mgr inż. Andrzej Chowaniec-Rybka	mgr inż. Andrzej Chowaniec-Rybka		
Wykonano na zlecenie Inwestora. Wszelkie prawa wynikające z prawa autorskiego zastrzeżone.		PROJEKT ZAGOSPODAROWANIA	
Data		Skala	Nr rysunku
Czerwiec 2004		1:500	1

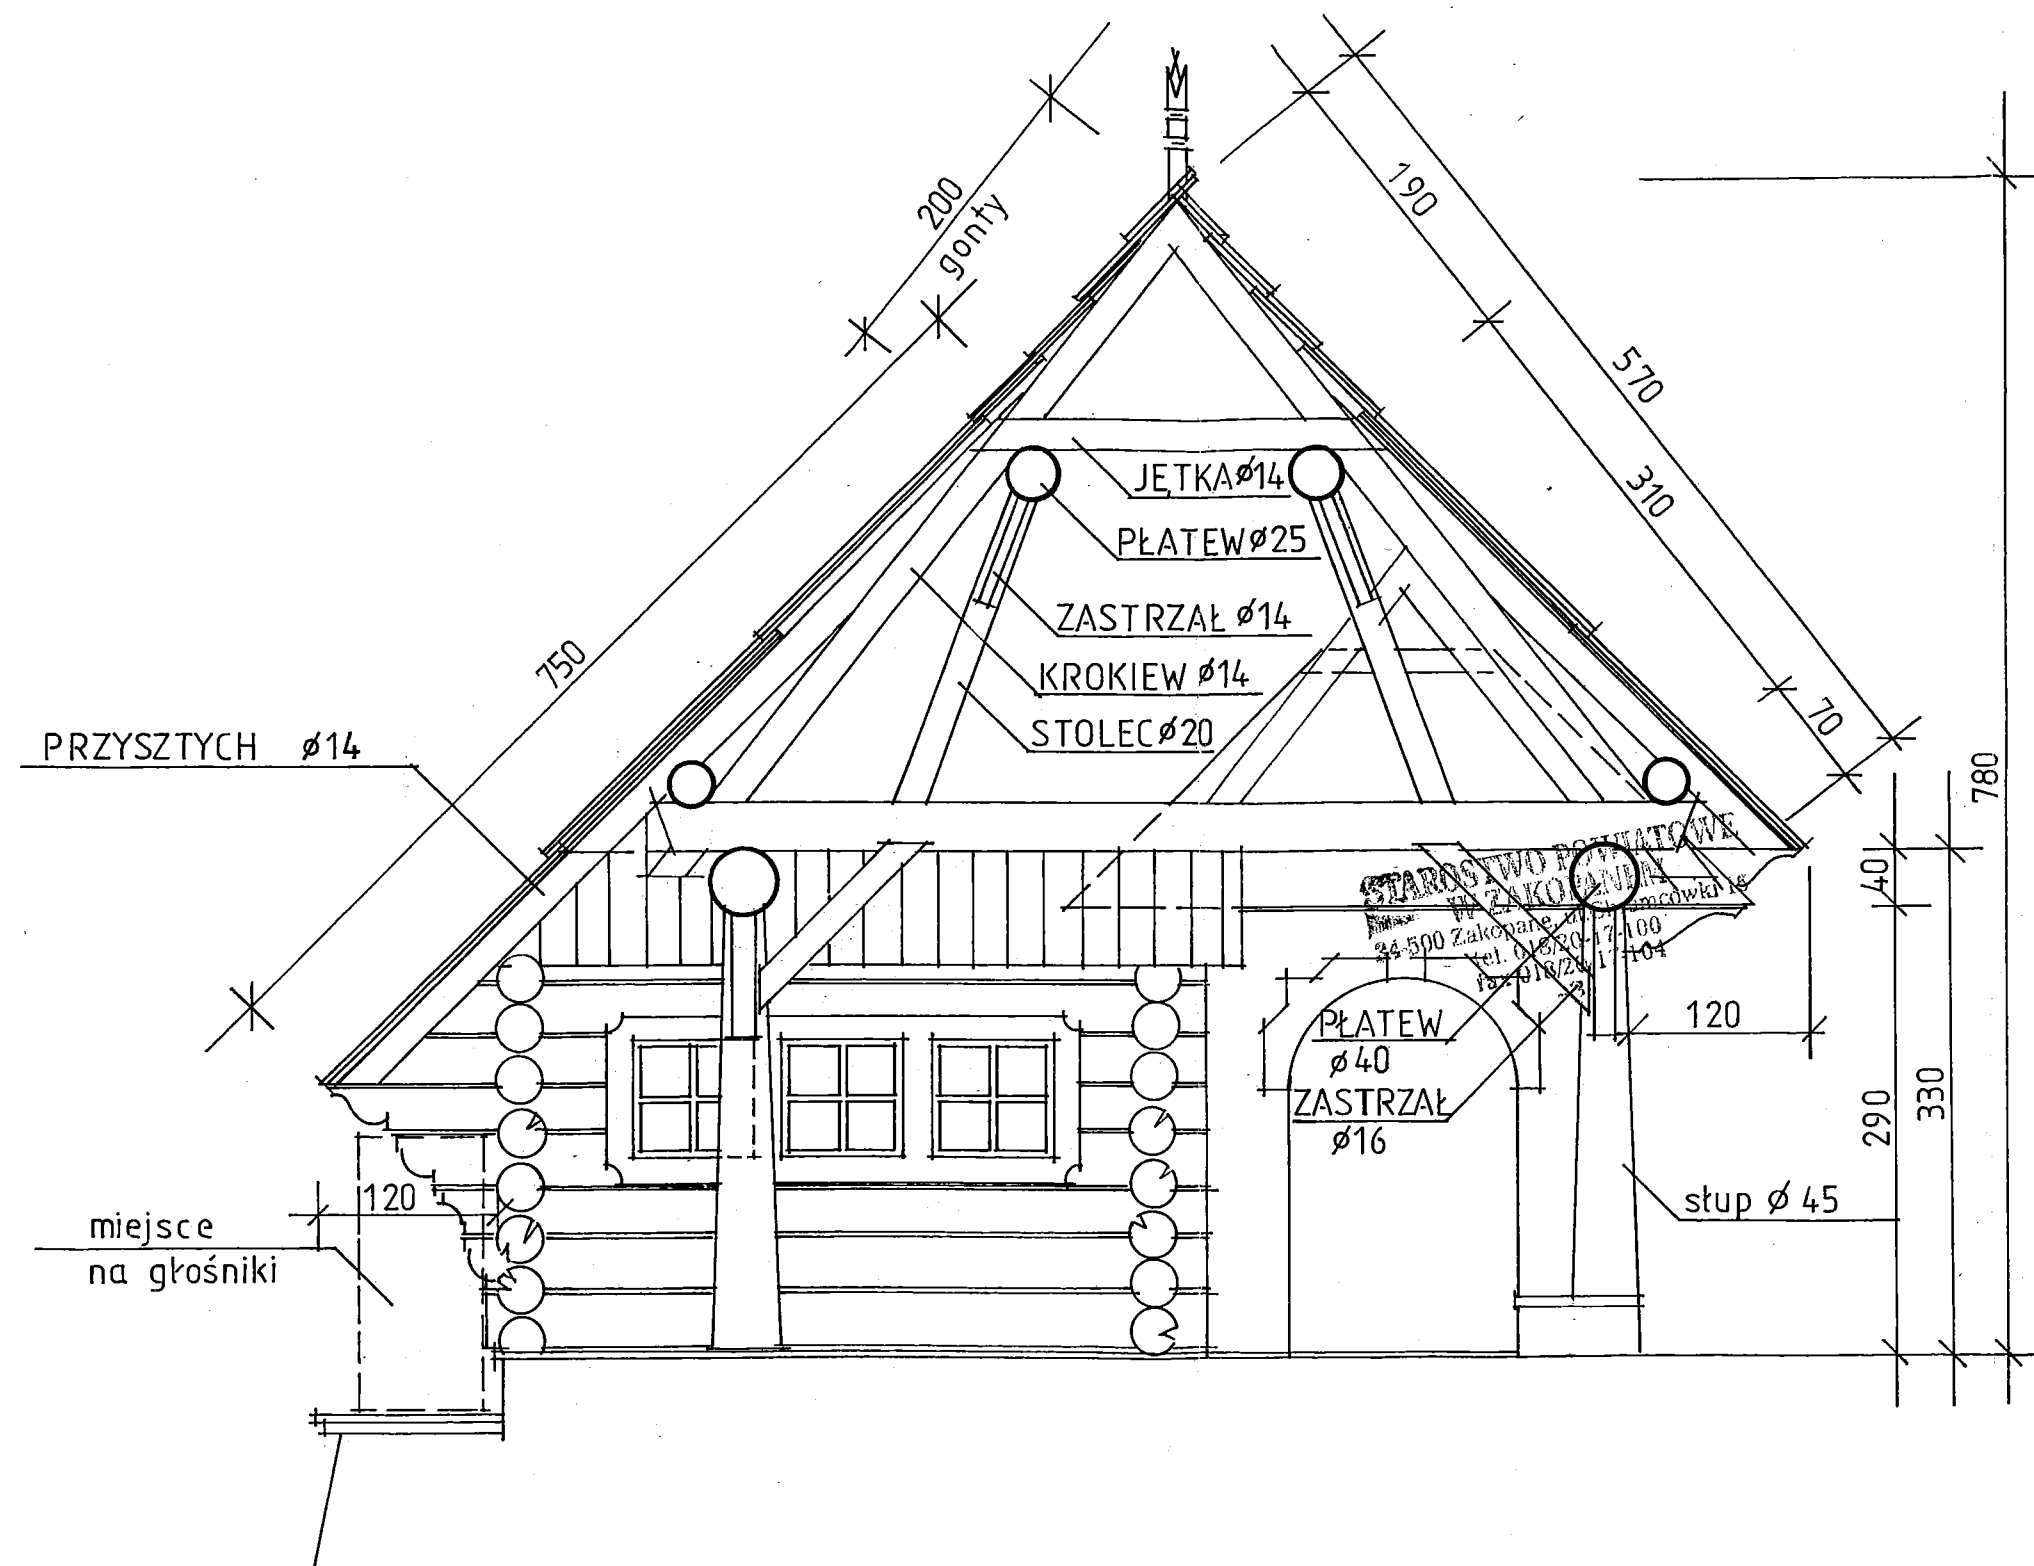


NAZWA OBIEKTU	MODERNIZACJA AMFITEATRU Z ROZBUDOWĄ			
ADRES	Poronin GOK ul. Piłsudskiego, działka nr ew. 596/5			
INWESTOR	URZĄD GMINY PORONIN 34- 520 Poronin ul. Piłsudskiego 5			
STADIUM	Projekt architektoniczno - budowlany			
Zespół autorski	Przedmiot rysunku			
Projektował mgr inż arch. Łożek Wrosteł	PRZEKRÓJ A-A			
Zespół projektowy mgr inż. arch. Krzysztof Trebunia mgr inż. Andrzej Chowaniec-Rybka				
	Data	Skala	Nr rysunku	
	Czerwiec 2004	1:50	4	
Wykonano na zlecenie Inwestora. Wszelkie prawa wynikające z prawa autorskiego zastrzeżone. W				

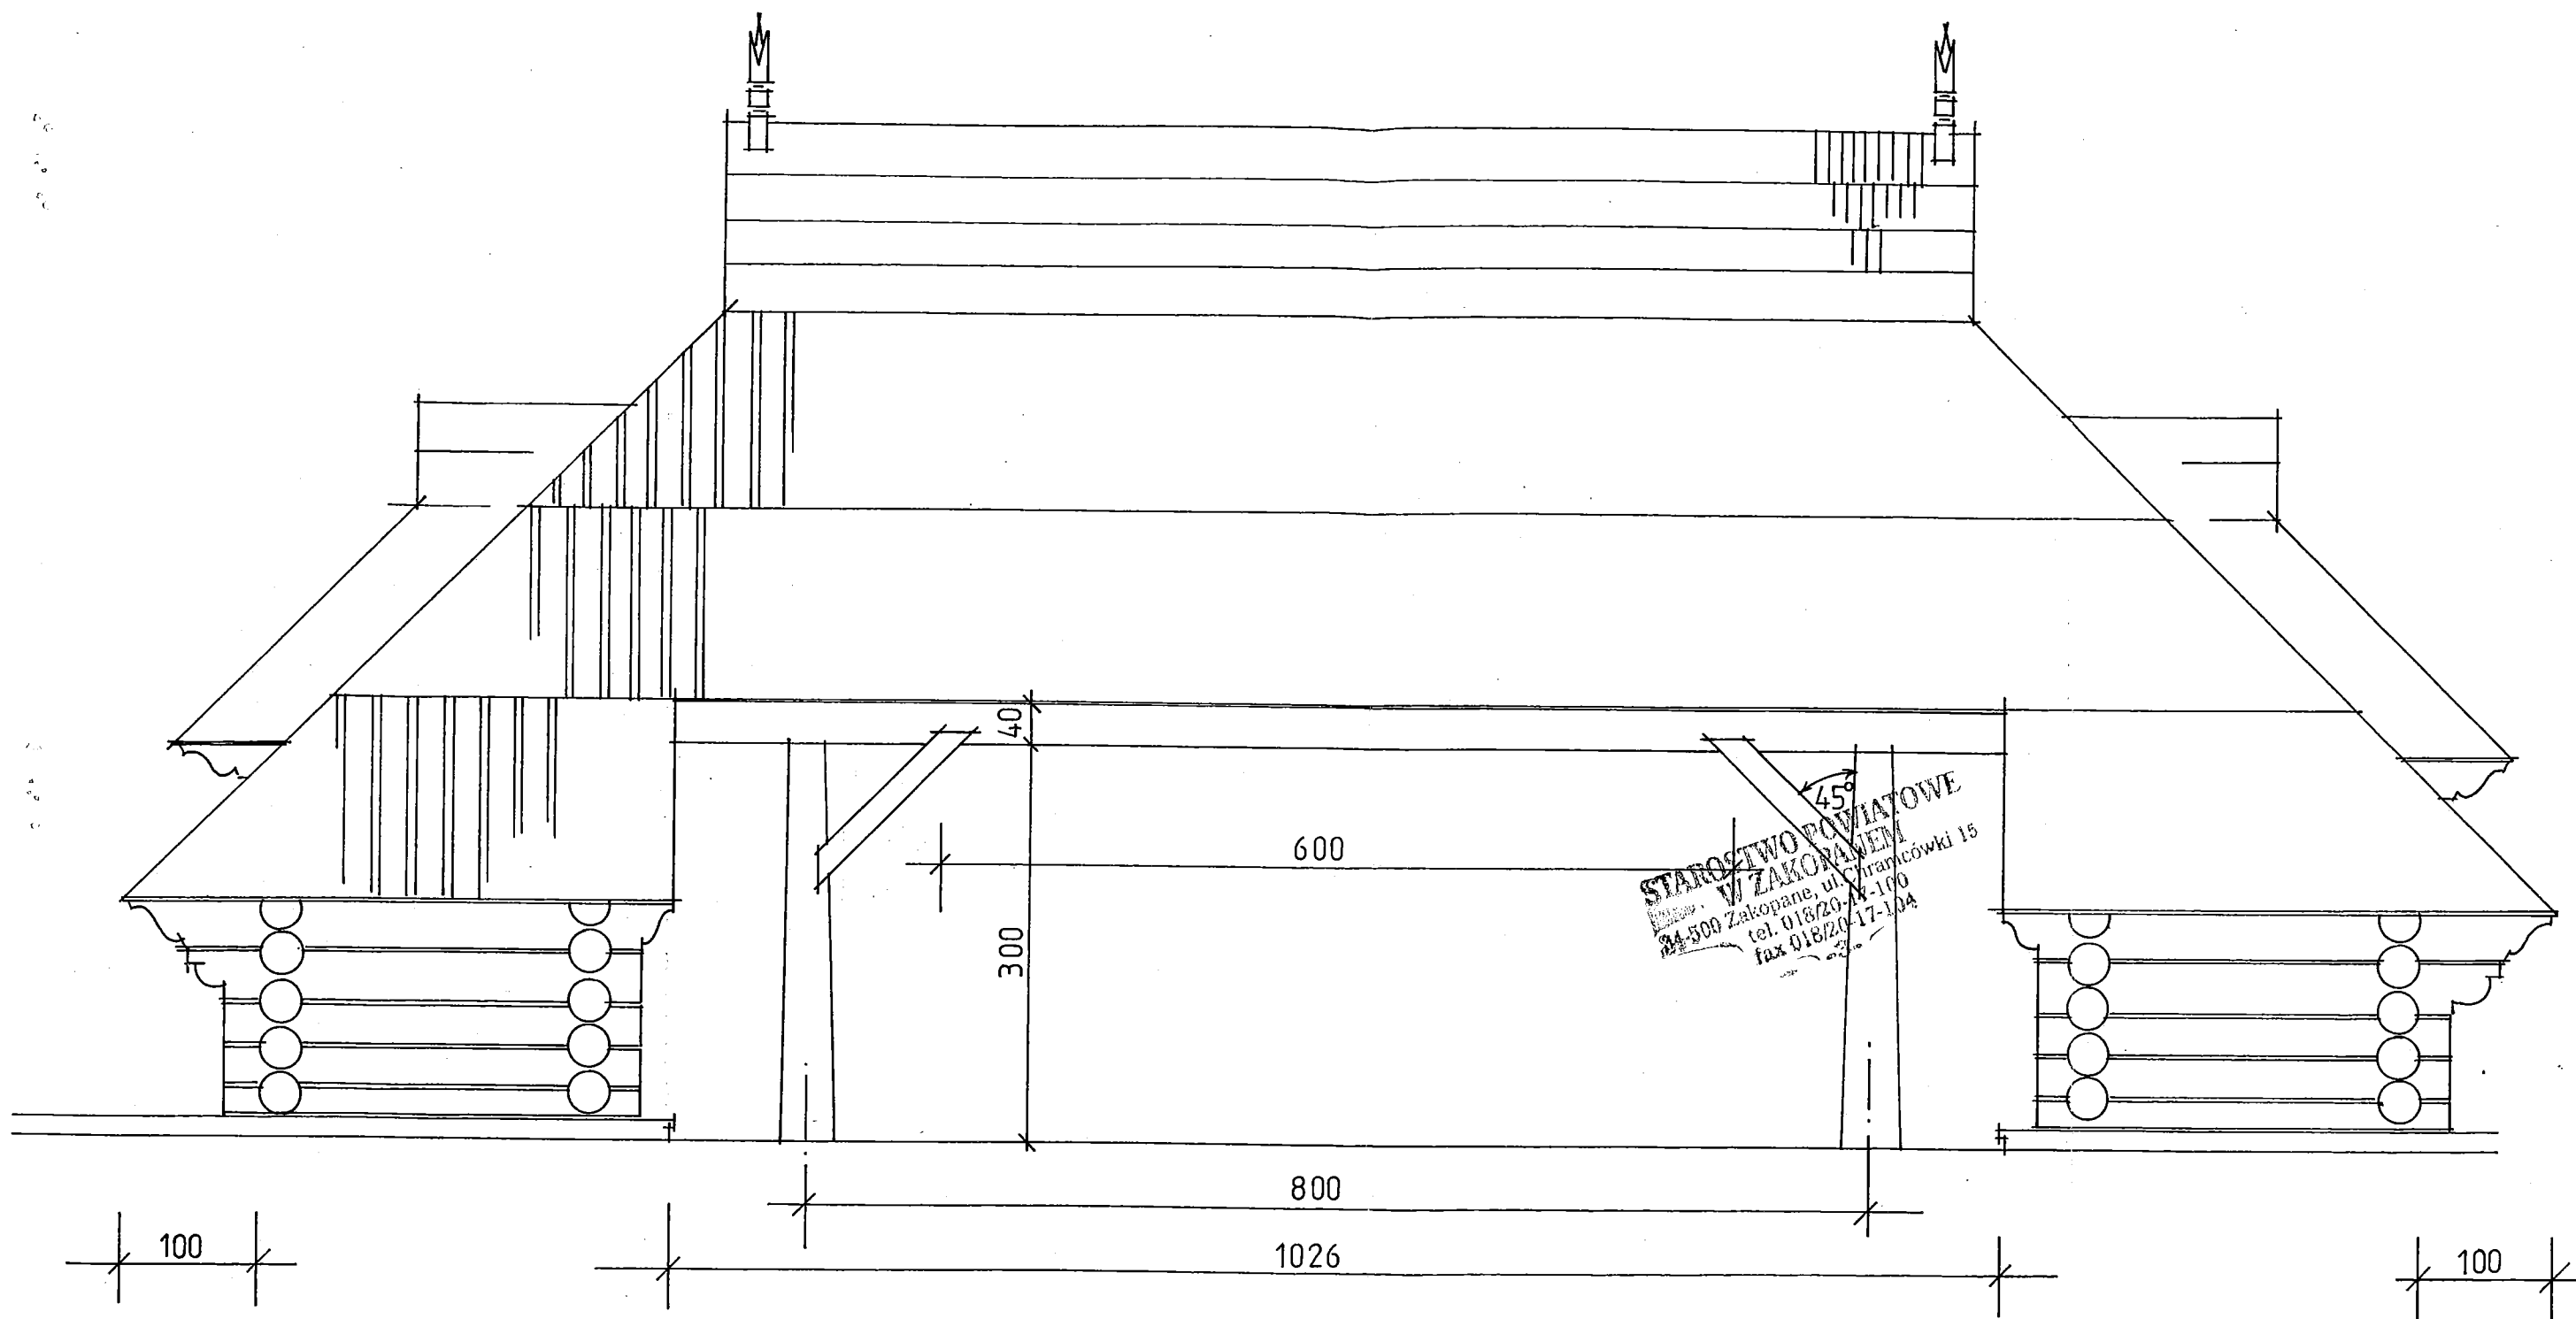


STAROSTWO POWIATOWE
W ZAKOPANIE
ul. Granicówki 15
34-500 Zakopane, tel. 018/20-11-100
fax 018/20-17-104

NAZWA OBIEKTU	MODERNIZACJA AMFITEATRU Z ROZBUDOWA		
ADRES	Poronin GOK ul. Piłsudskiego, działka nr ew. 596.5		
INWESTOR	URZĄD GMINY PORONIN 34-520 Poronin ul. Piłsudskiego 5		
STADIUM	Projekt architektoniczno-budowlany		
Zespół autorski	Przedmiot rysunku		
Projektował mgr inż. arch. Józef Wyrosiek	ELEWACJA FRONTOWA		
Zespół projektowy mgr inż. arch. Krzysztof Trebunia mgr inż. Andrzej Chowaniec-Rybka	Data Czerwiec 2004	Skala 1:50	Nr rysunku 5
Wykonano na zlecenie Inwestora. Wszelkie prawa wynikające z prawa autorskiego zastrzeżone.			

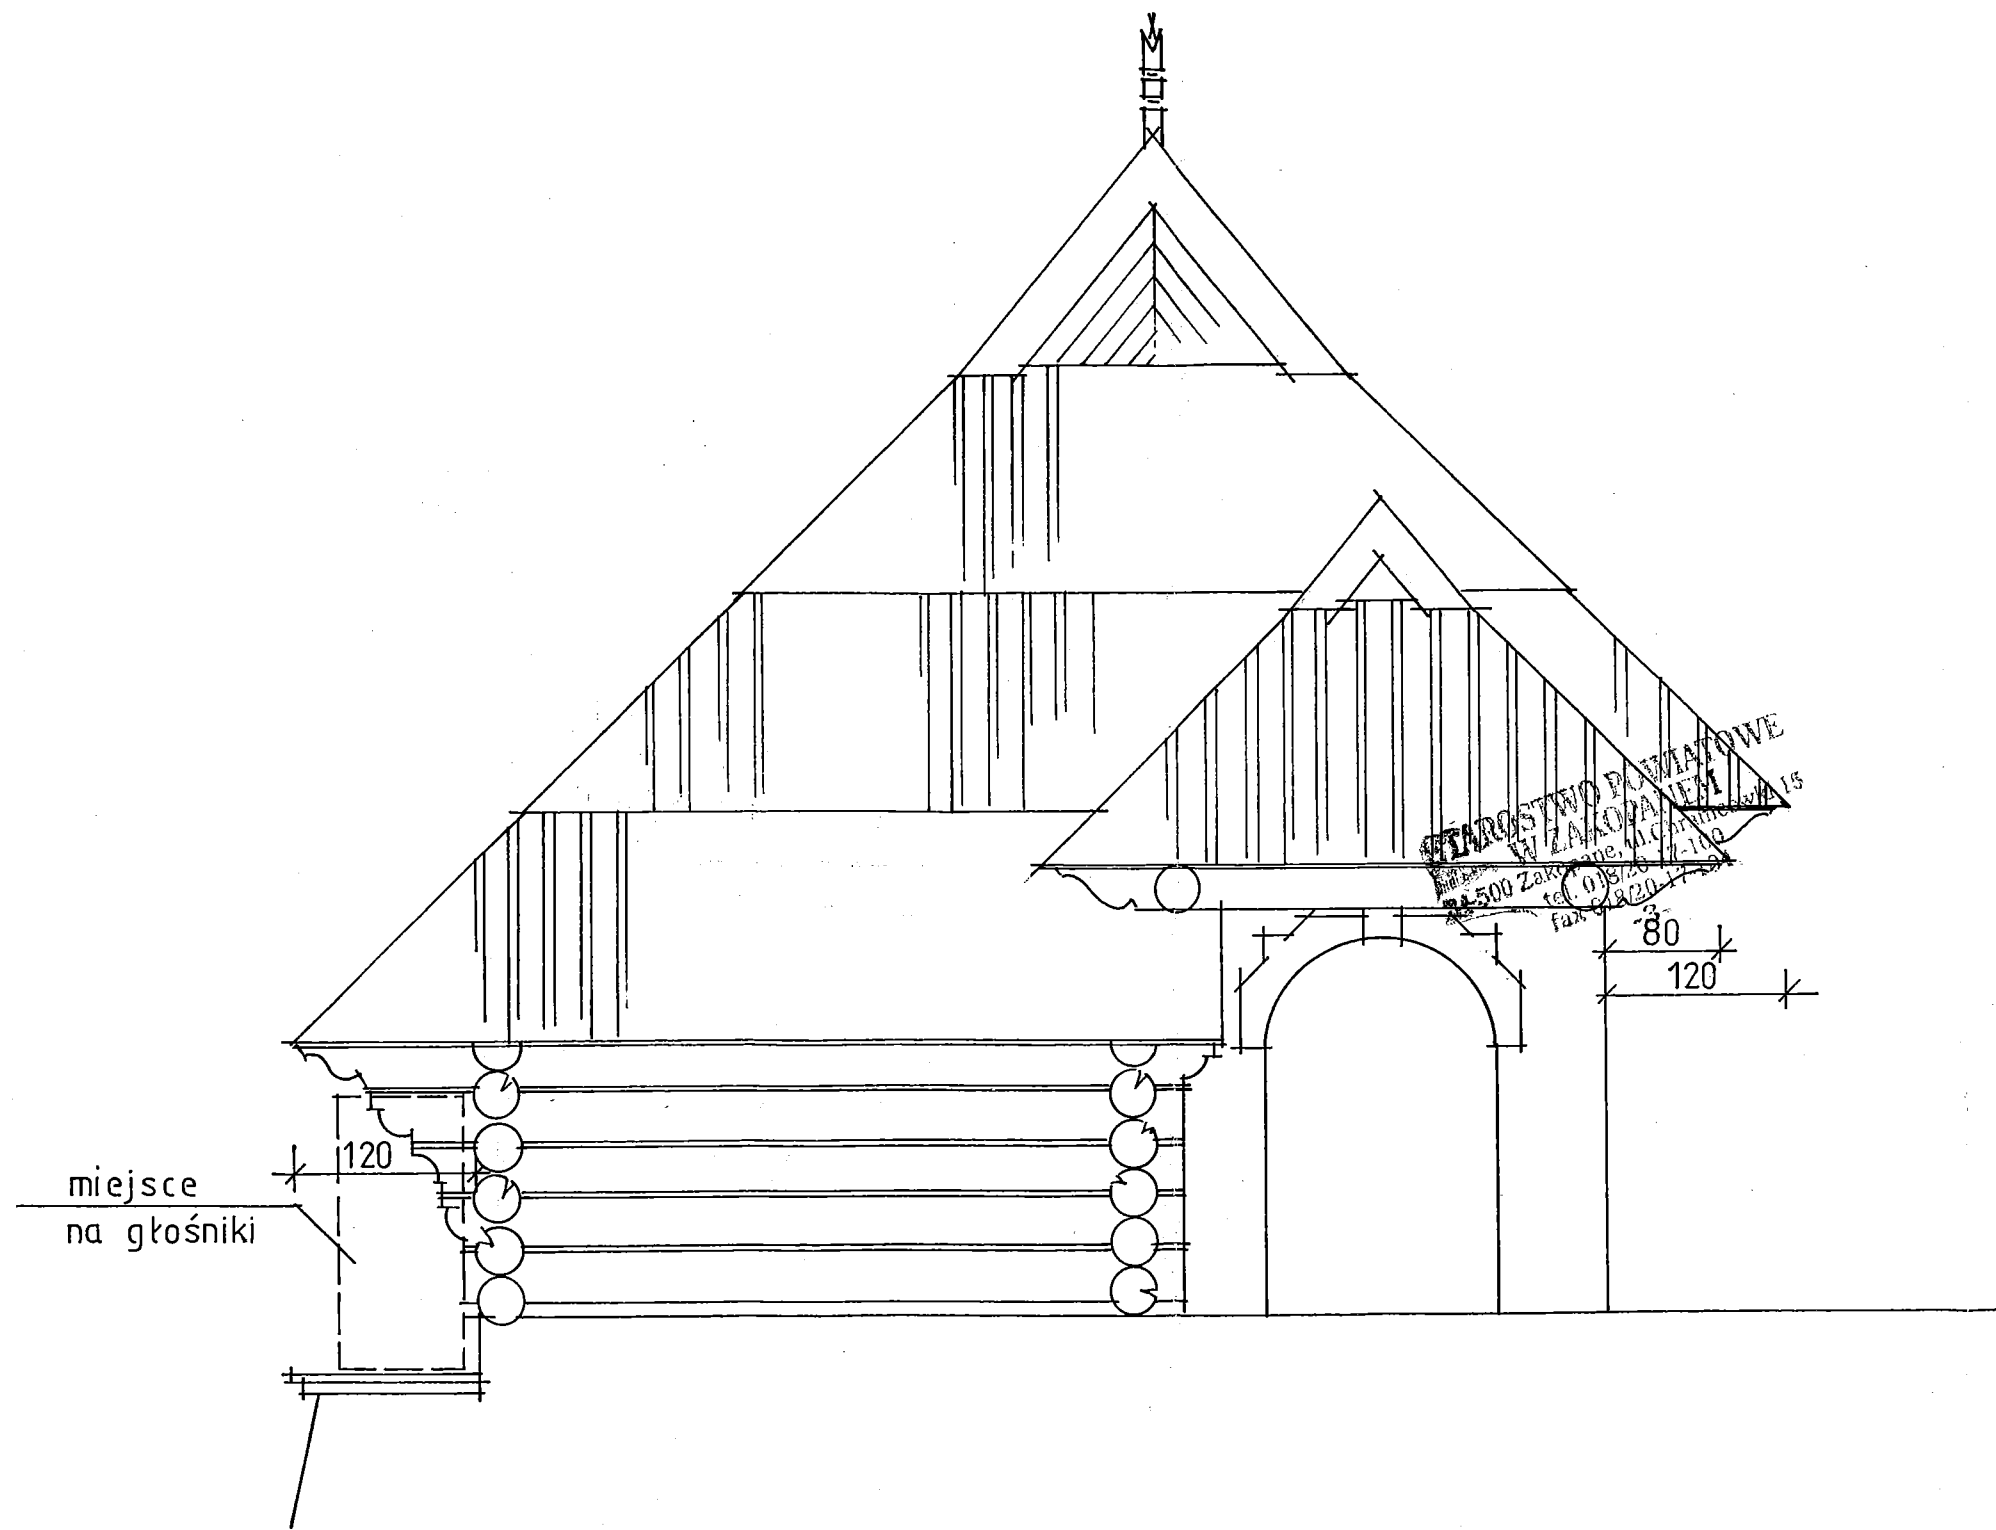

NAZWA OBIEKTU	MODERNIZACJA AMFITEATRU / ROZBUDOWA			
ADRES	Poronin GOK ul. Pilsudskiego , działka nr ew. 596/5			
INWESTOR	URZĄD GMINY PORONIN 34- 520 Poronin ul. Pilsudskiego 5			
STADIUM	Projekt architektoniczno - budowlany			
Zespół autorski	Przedmiot rysunku			
Projektował mgr inż. arch. Jozef Wąrostek	ELEWACJA BOCZNA			
Zespół projektowy mgr inż. arch. Krzysztof Trebunia mgr inż. Andrzej Chowaniec-Rybka	Data	Skala	Nr rysunku	
	Czerwiec 2004	1:50	6	
Wykonano na zlecenie Inwestora. Wszelkie prawa wynikające z prawa autorskiego zastrzeżone. R				

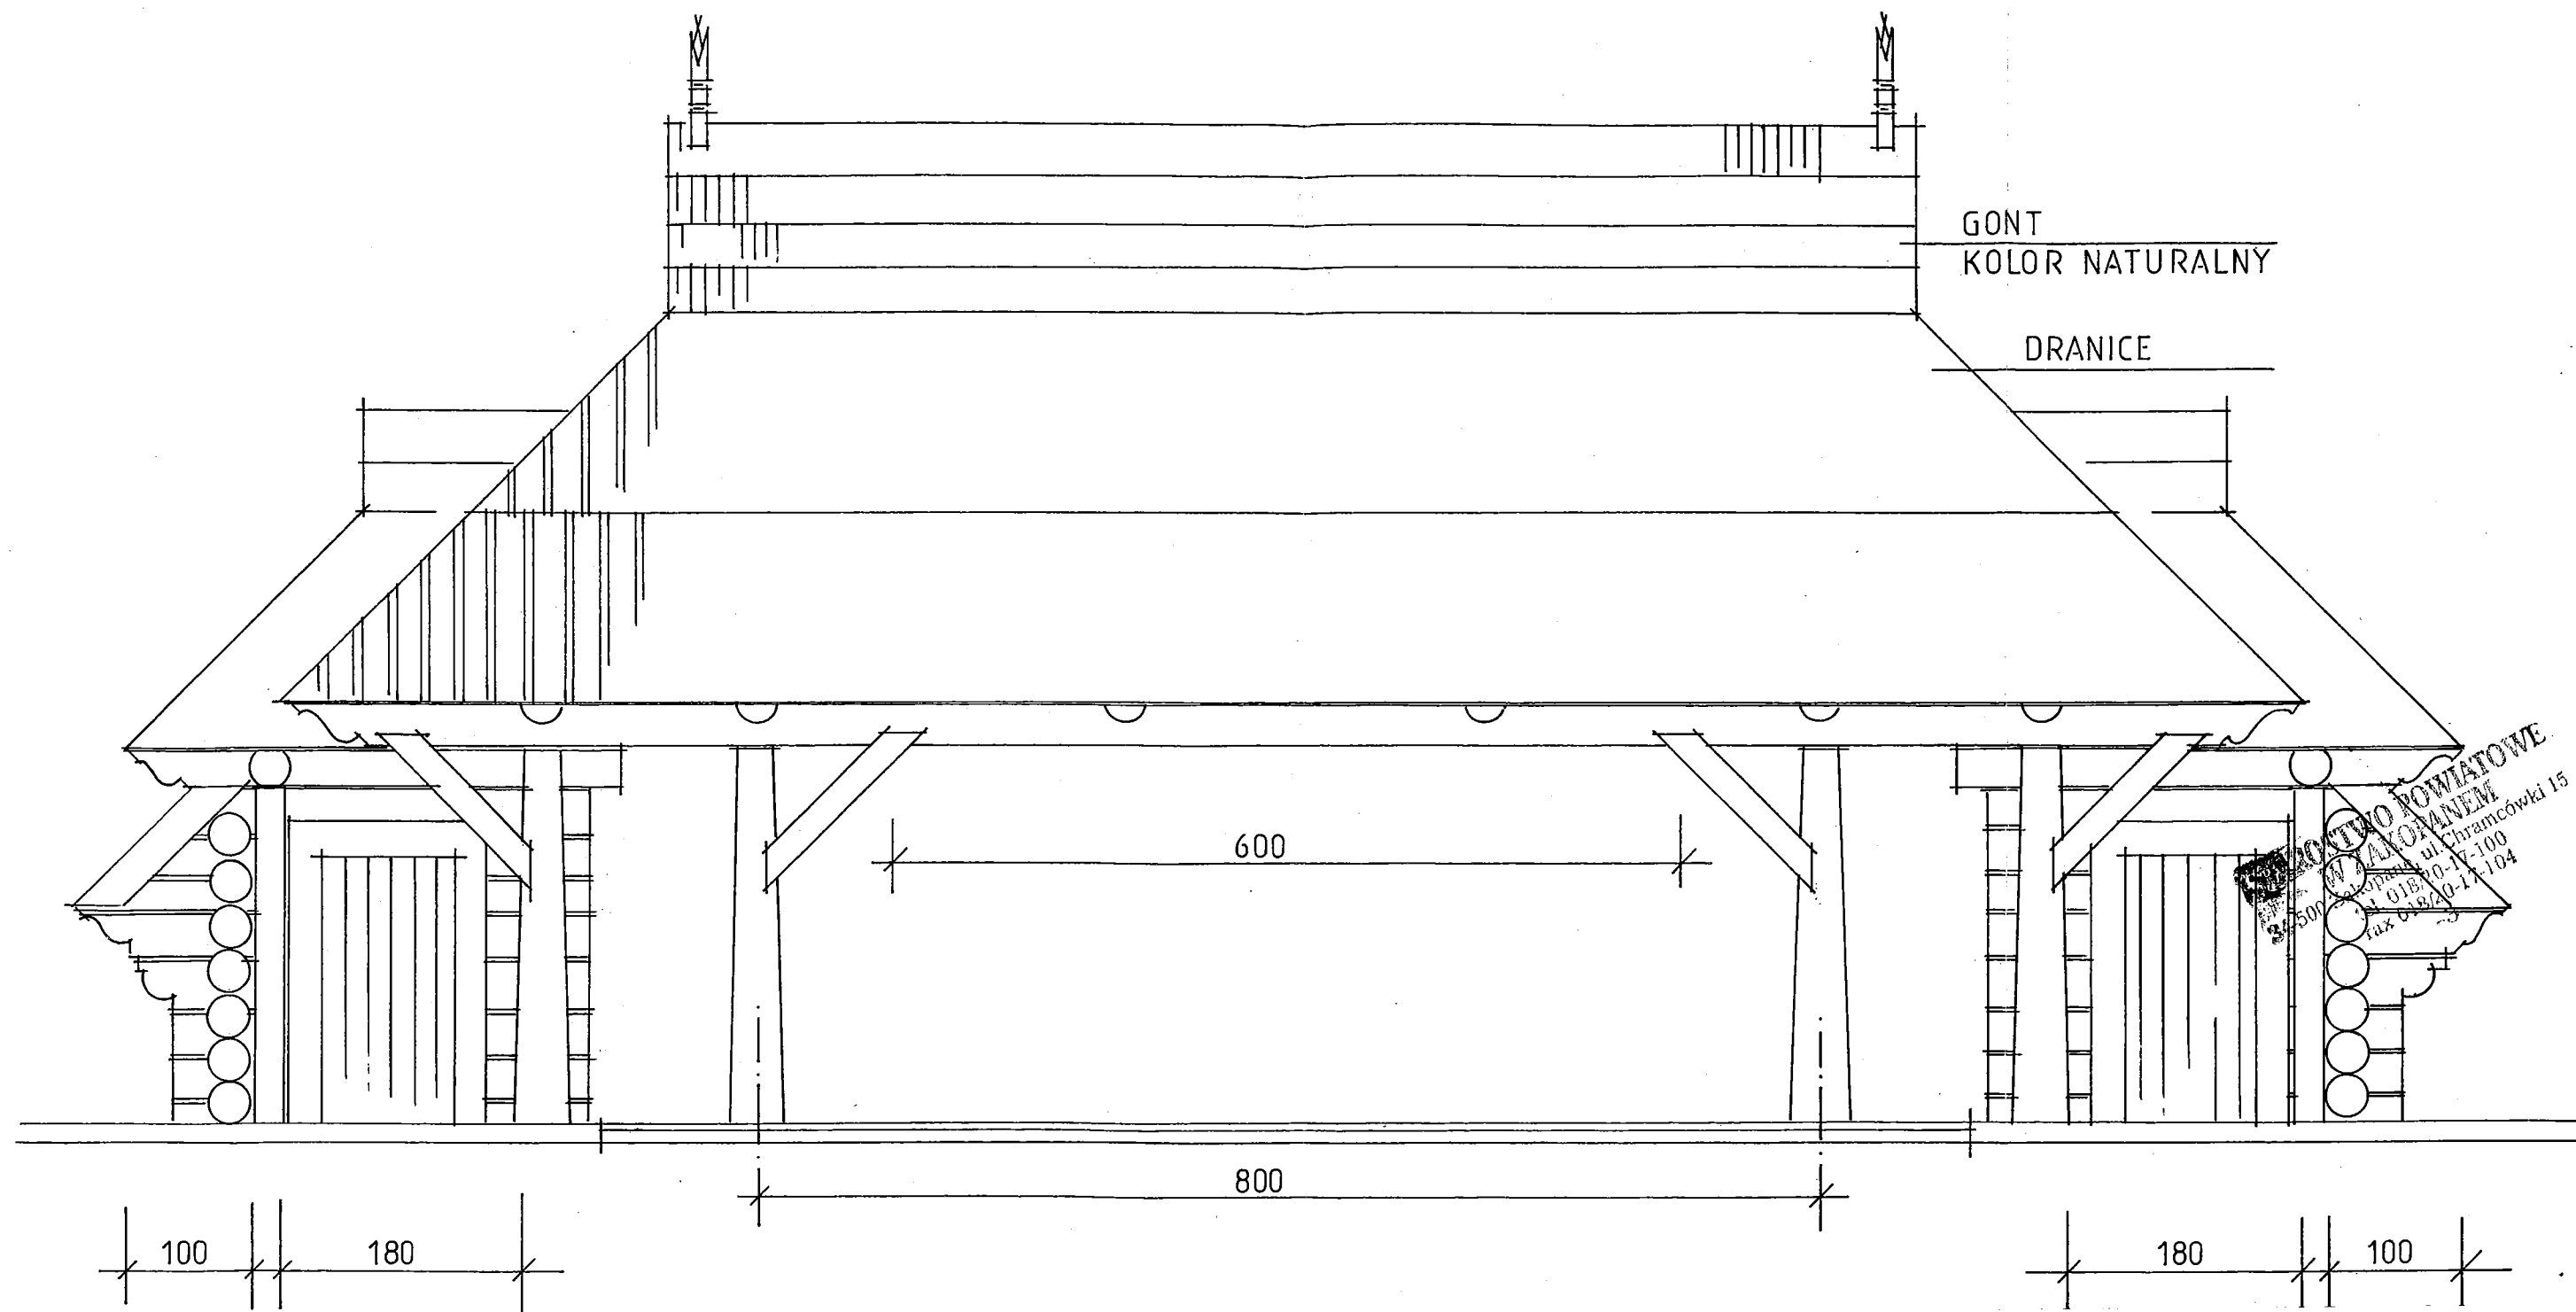

NAZWA OBIEKTU	MODERNIZACJA AMFITEATRU Z ROZBUDOWĄ		
ADRES	Poronin GOK ul. Piłsudskiego, działka nr ew. 596/5		
INWESTOR	URZĄD GMINY PORONIN 34-520 Poronin ul. Piłsudskiego 5		
STADIUM	Projekt architektoniczno-budowlany		
Zespół autorski	Przedmiot rysunku		
Projektował mgr inż. arch. Józef Wyrostek	ELEWACJA TYLNA		
Zespół projektowy mgr inż. arch. Krzysztof Trebunia mgr inż. Andrzej Chowaniec-Rybka	Data Czerwiec 2004	Skala 1:50	Nr rysunku -
Wykonano na zlecenie Inwestora. Wszelkie prawa wynikające z prawa autorskiego zastrzeżone.			