


Załącznik nr 1 do umowy
Lokal nr 1 przeznaczony pod wynajem w małym
budynku filii GOK-u w Suchem o pow. 12,14 m²

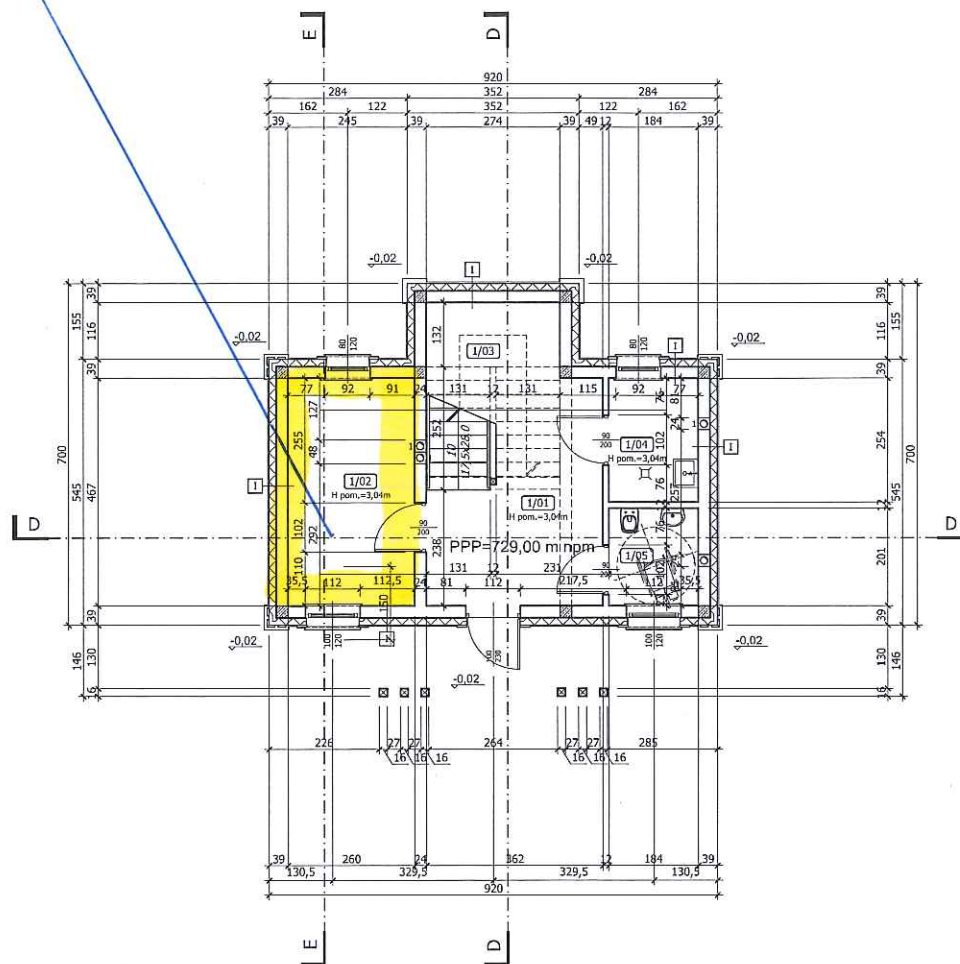

PARTER - POWIERZCHNIE W m²

Lp.	Nazwa pomieszczenia	użytkowa Pu	niezamkn. wspierak (techn.) Po	usługowa Pi	ruchu Pr	netto Pn
1/01	HOL	14,23				14,23
1/02	MAGAZYN CZĘŚCI ROWER.	12,14				12,14
1/03	KOMUNIKACJA PIKOWA				6,92	6,92
1/04	POM. PORZĄDKOWE	4,67				4,67
1/05	WC DLA NIEPEŁNOSP.	3,70				3,70
RAZEM		34,74			6,92	41,66

POWIERZCHNIA ZABUDOWY 55,31 m²

KUBATURA 340,00 m³

I	ŚCIANA PARTERU	U=0,204<0,23
0,2	tyłek akrylowy	
15,0	styropian na kleju i kółkach	
24,0	puszak z betonu komórkowego	
1,5	tyłek cementowo-wapienny	

UWAGA:

PROJEKT ARCHITEKTONICZNY ROZPATRYWAĆ
ŁĄCZNIE Z PROJEKTEM KONSTRUKCYJNYM
ORAZ PROJEKTAMI BRANŻOWYMI

STA PROJEKT PRACOWNIA ARCHITEKTURY

mgr inż. arch. Tomasz STASZEL
ul. Kuźnicy Kollatajowskiej 16/81, 31-234 Kraków
Ratuliów 10c, 34-407 Ciche
tel. 0 660 715 320, e-mail: staprojekt@o2.pl
NIP 9452075685, REGON 120548268

Stadium	PROJEKT BUDOWLANY
Branża	ARCHITEKTURA
Obiekt	BUDYNEK OBSŁUGI ROWERÓW ORAZ WARSZTATÓW RZEMIEŚLNICZYCH
Adres	Suche działki nr ewid: 78/42, 78/43, 78/44
Inwestor	GMINA PORONIN ul. J. Piłsudskiego 5, 34-520 Poronin
Przedmiot rysunku	RZUT PARTERU
Data: 09.2019	Opracował:
Skala: 1:100	Projektował:
Nr rysunku: A-14	Sprawdził: