


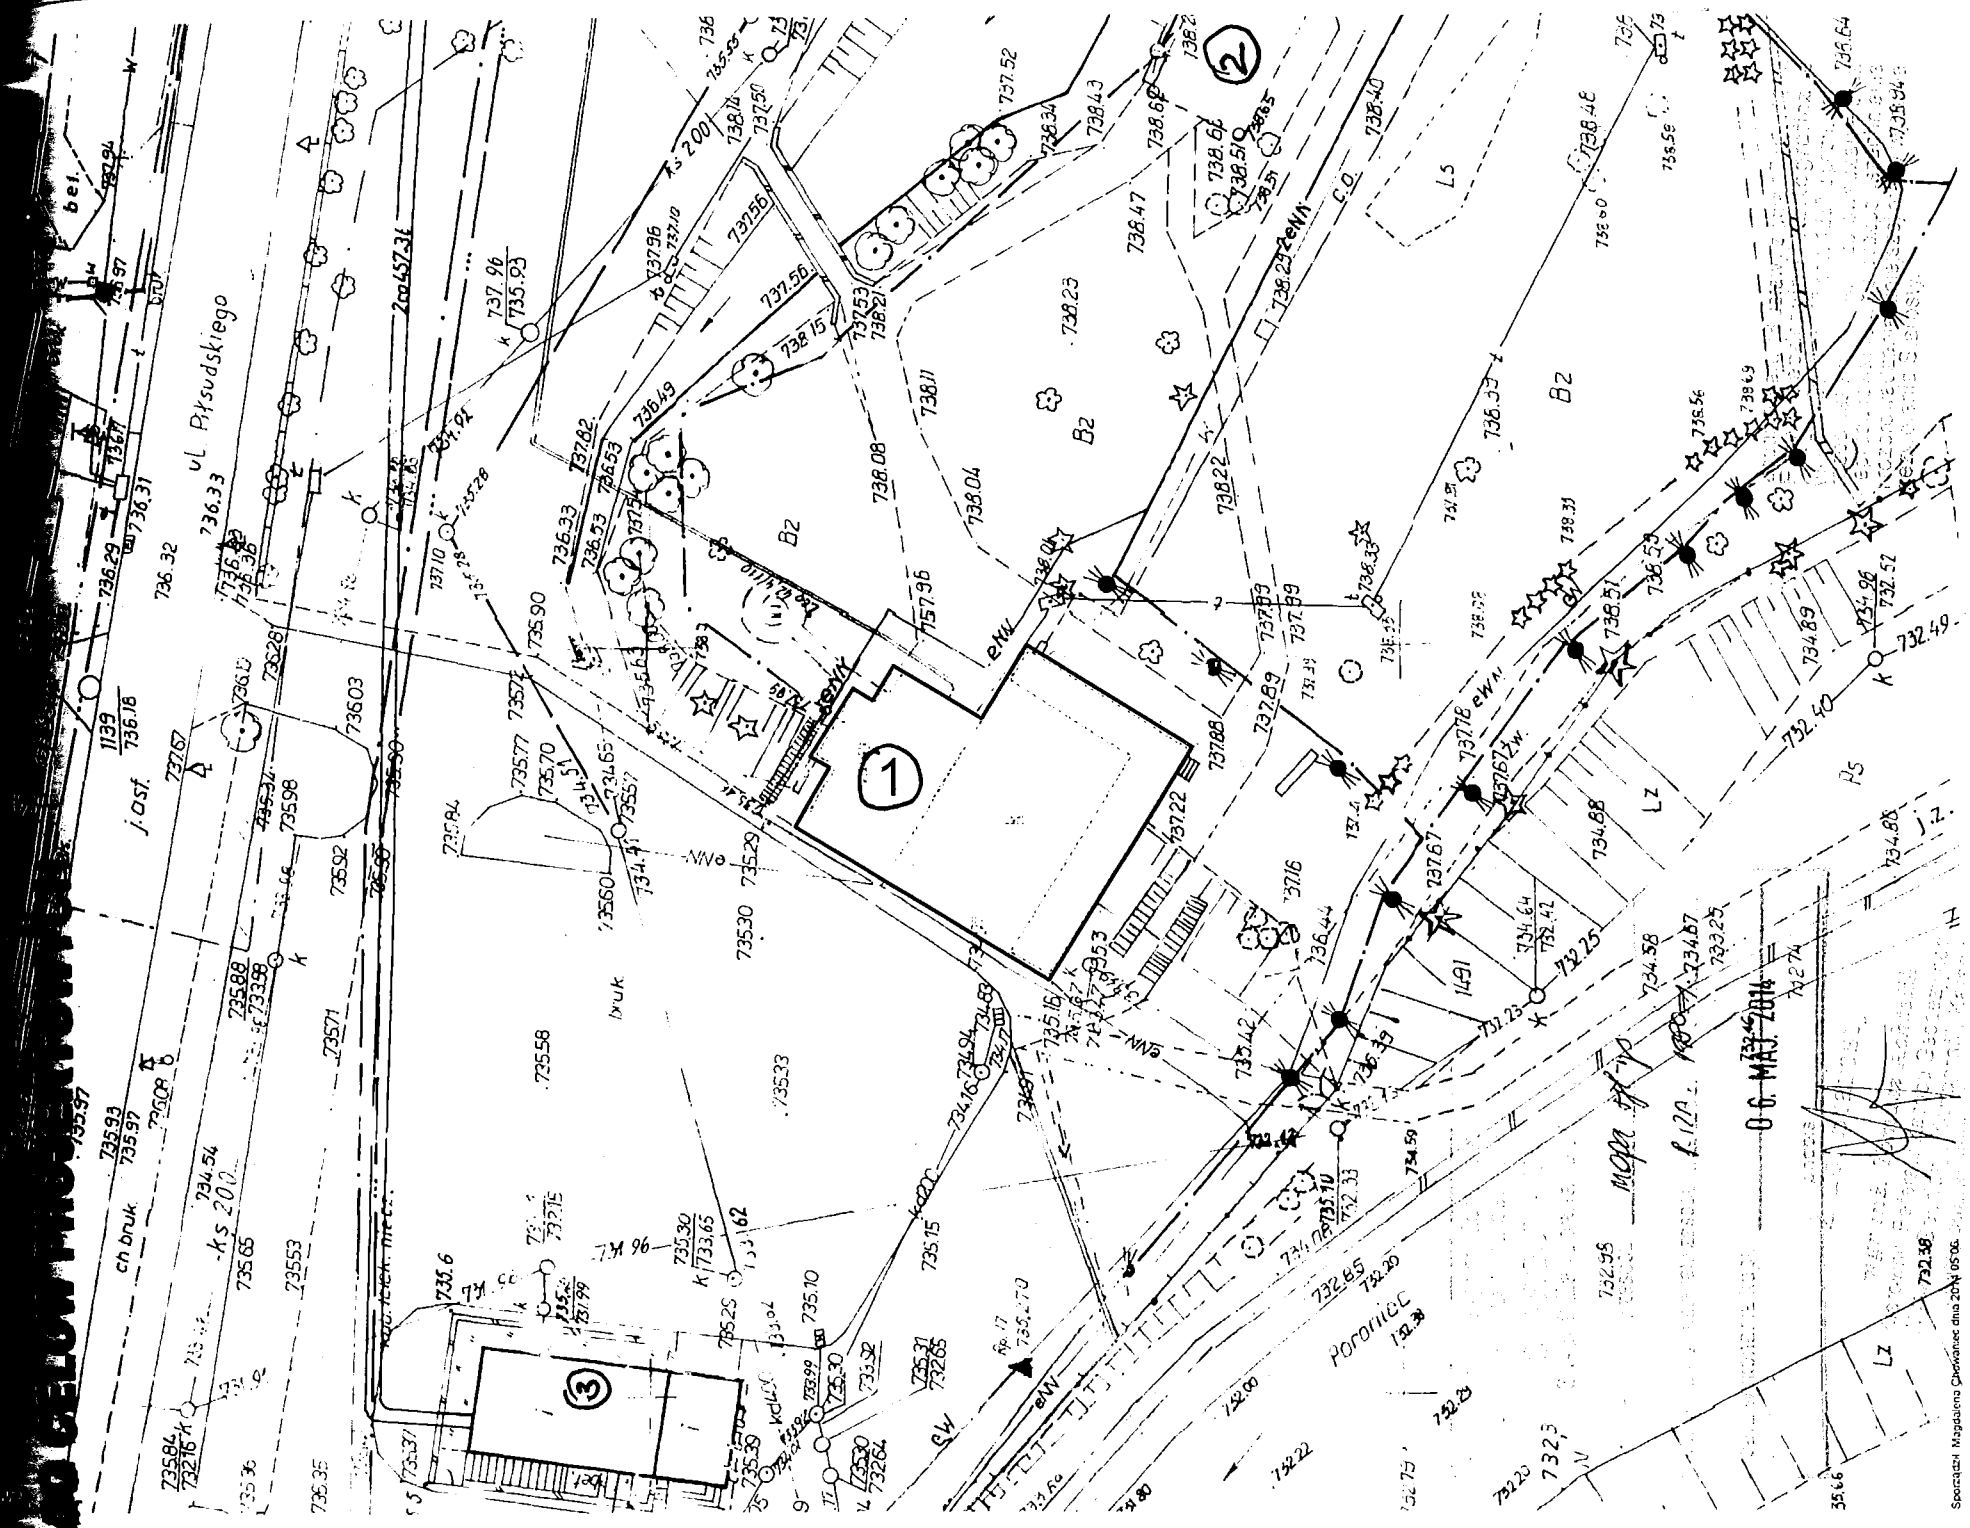

WOJEWÓDZKI URZĄD
 OCHRONY ZABYTKÓW
 DELEGATURA W ZAKOPANEM
 ZGODNIE Z USTAWĄ O OCHRONIE ZABYTKÓW
 KONSERWATORSKI
 ZNAK: 001.542.10.24.53Z DNIA: 10.07.2014

Z up. Małopolskiego Wojewódzkiego
 Konserwatora Zabytków
 mgr inż. arch. Andrzej Pietraszkiewicz
 Kierownik Delegatury
 w Nowym Targu

LEGENDA:
 1 - BUDYNEK WAŃKÓWKI KTÓREGO
 DOTYCZY PROJEKT REMONTU I
 PRZEBUDOWY



mgr inż. arch. Jacek Słowik-Sankowski
 uprawnienia do proj. bez ograniczeń
 w specjalności architektonicznej
 nr ewid. MP/01A/063/2012
 34-500 Zakopane ul. Witkiewicza 18G
 tel 608-411-305
 sprawdził

TEMAT RYSUNKU:	LOKALIZACJA PRZEDMIOTOWEGO BUDYNKU		SKALA:	NR RYS:
OBIEKT:	PROJEKT REMONTU I PRZEBUDOWY CZĘŚCI BUDYNKU GMINNEGO CENTRUM INFORMACJI I PROMOCJI „WAŃKÓWKI” W PORONINIE NA DZ. NR EW. 596/10 OBRĘB: PORONIN		1:500	1
ADRES:			DATA:	
INWESTOR:	GMINA PORONIN 34-520 PORONIN, UL. PIŁSUDSKIEGO 5		V.2014	
STUDIUM:	PROJEKT BUDOWLANY			
BRANŻA:	ARCHITEKTURA			
PRACOWNIA PROJEKTOWA "RYBKA"				
ZAKOPANE, UL. KOŚCIUSZKI 4 TEL/FAX: (0-18) 20 64 160, KOM. 0 601 864 352				
AUTORZY:	IMIE I NAZWISKO:	ADRES:	NR UPRAWNIENI:	PODPIS:
GŁÓWNY PROJEKTANT:	mgr inż. arch. ANDRZEJ CHOWANIEC	UL. TATRZAŃSKA 2 34-520 PORONIN	UPR.BUD. MPOIA/008/2005	
SPRAWDZAJĄCY:	mgr inż. arch. ZBIGNIEW NAWARA	UL. WEDZY KLUBKA 18A 34-511 KOŚCIELUSKO	UPR.BUD. MPOIA/002/2005	
ASYSTENT PROJEKTANT:	mgr inż. ANNA MACIATA	UL. MIŁOŚNIKÓW PODHAŁA 32 34-425 B. DUNAJEK		


LEGENDA:

(d8) $\frac{75}{200}$

STOLARKA WEWNĘTRZNA
WYMIARY W ŚWIECIE OŚCIEŻY

(O1) $\frac{84}{82/42}$


STOLARKA ZEWNĘTRZNA
WYMIARY W ŚWIECIE OŚCIEŻY

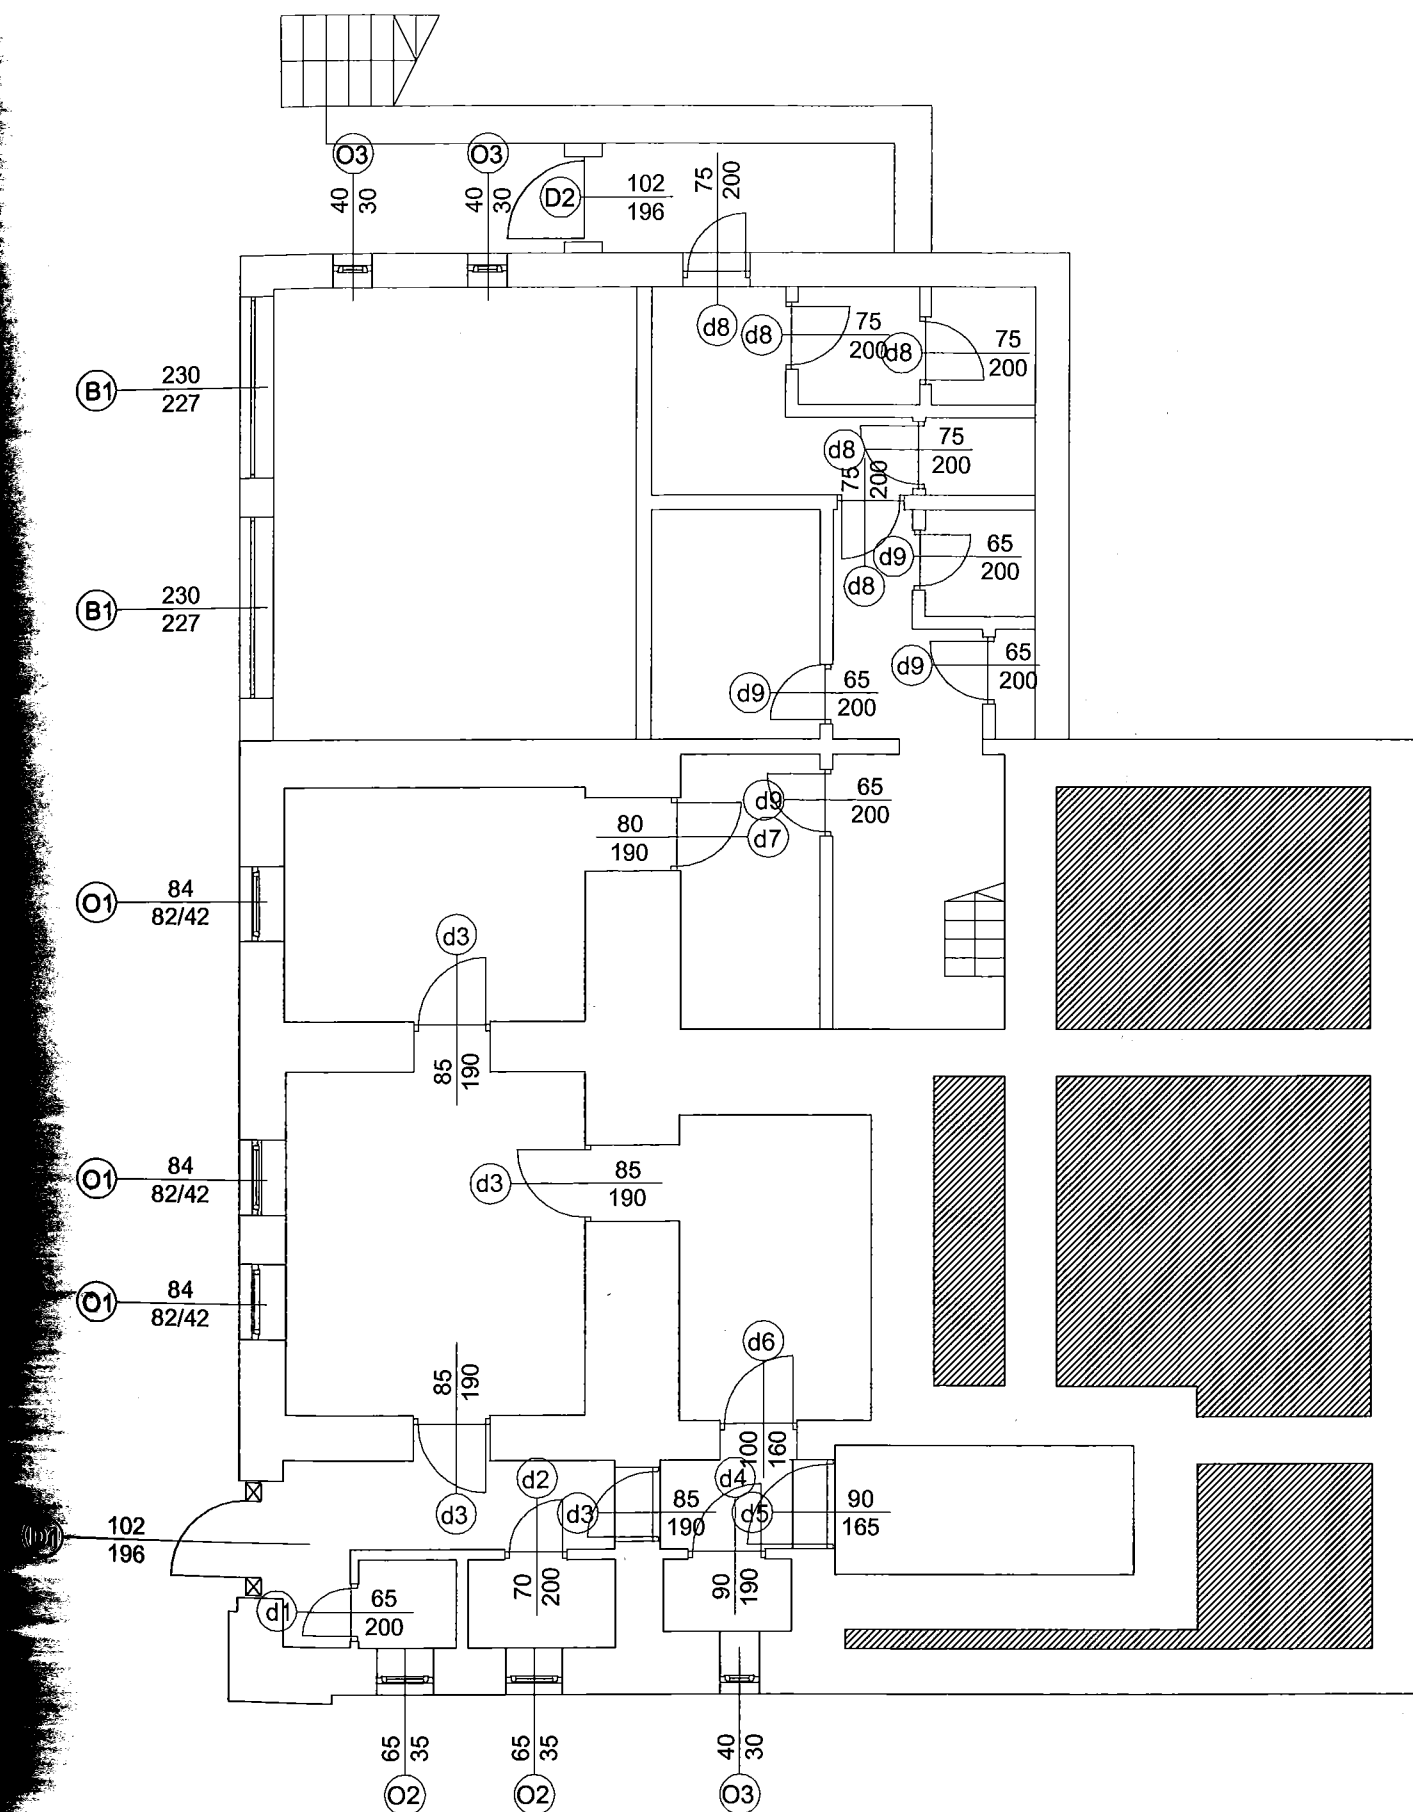

**UWAGA: PRZED WYKONANIEM STOLARKI
NALEŻY DOKONAĆ PRECYZYJNEGO
POMIARU ISTNIEJĄCYCH OTWORÓW
OKIENNYCH I DRZWIOWYCH**

mgr inż. arch. Andrzej Słowik-Sulkowski
uprawnienia do proj. bez ograniczeń
w specjalności architektonicznej
nr ewid. MP/OK/068/2012
34-500 Zakopane ul. Wilkiewicza 18G
tel. 608-411-505

Sprawdzone

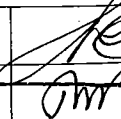TEMAT RYSUNKU :	RZUT SUTERENU - LOKALIZACJA STOLARKI DO WYMIANY - STAN ISTNIEJĄCY		SKALA:	NR RYS:
			1:100	2
OBIEKT:	PROJEKT REMONTU I PRZEBUDOWY CZĘŚCI BUDYNKU GMINNEGO CENTRUM INFORMACJI I PROMOCJI „WAŃKÓWKA” W PORONINIE		DATA :	V.2014
ADRES :	NA DZ. NR EW. 596/10 OBRĘB: PORONIN			
INWESTOR :	GMINA PORONIN 34-520 PORONIN, UL. PIŁSUDSKIEGO 5			
STUDIUM :	PROJEKT BUDOWLANY			
BRANŻA :	ARCHITEKTURA			
PRACOWNIA PROJEKTOWA "RYBKA"				
ZAKOPANE, UL. KOŚCIUSZKI 4 TEL/FAX: (0-18) 20 64 160, KOM. 0 601 864 352				
AUTORZY :	IMIE I NAZWISKO:	ADRES :	NR UPRAWNIEN :	PODPIS :
GŁÓWNY PROJEKTANT:	mgr inż. arch. ANDRZEJ CHOWANIEC	UL. TATRZAŃSKA 2 34-520 PORONIN	UPR. BUD. MPOIA/008/2005	
SPRAWDZAJĄCY	mgr inż. arch. ZBIGNIEW NAWARA	UL. KOŚCIUSZKI 34 34-511 KOŚCIELECKO	UPR. BUD. MPOIA/002/2005	
ASYSTENT PROJEKTANT:	mgr inż. ANNA MACIATA	UL. MIŁOŚNIKÓW PODHALA 32 34-425 B. DUNAJEK		


LEGENDA:

d8 75
200

STOLARKA WEWNĘTRZNA WYMIARY W
ŚWIEȚLE OŚCIEŻY (SŁUPÓW WIĄZANYCH)

O1 84
82/42

STOLARKA ZEWNĘTRZNA WYMIARY W
ŚWIEȚLE OŚCIEŻY (SŁUPÓW WIĄZANYCH)

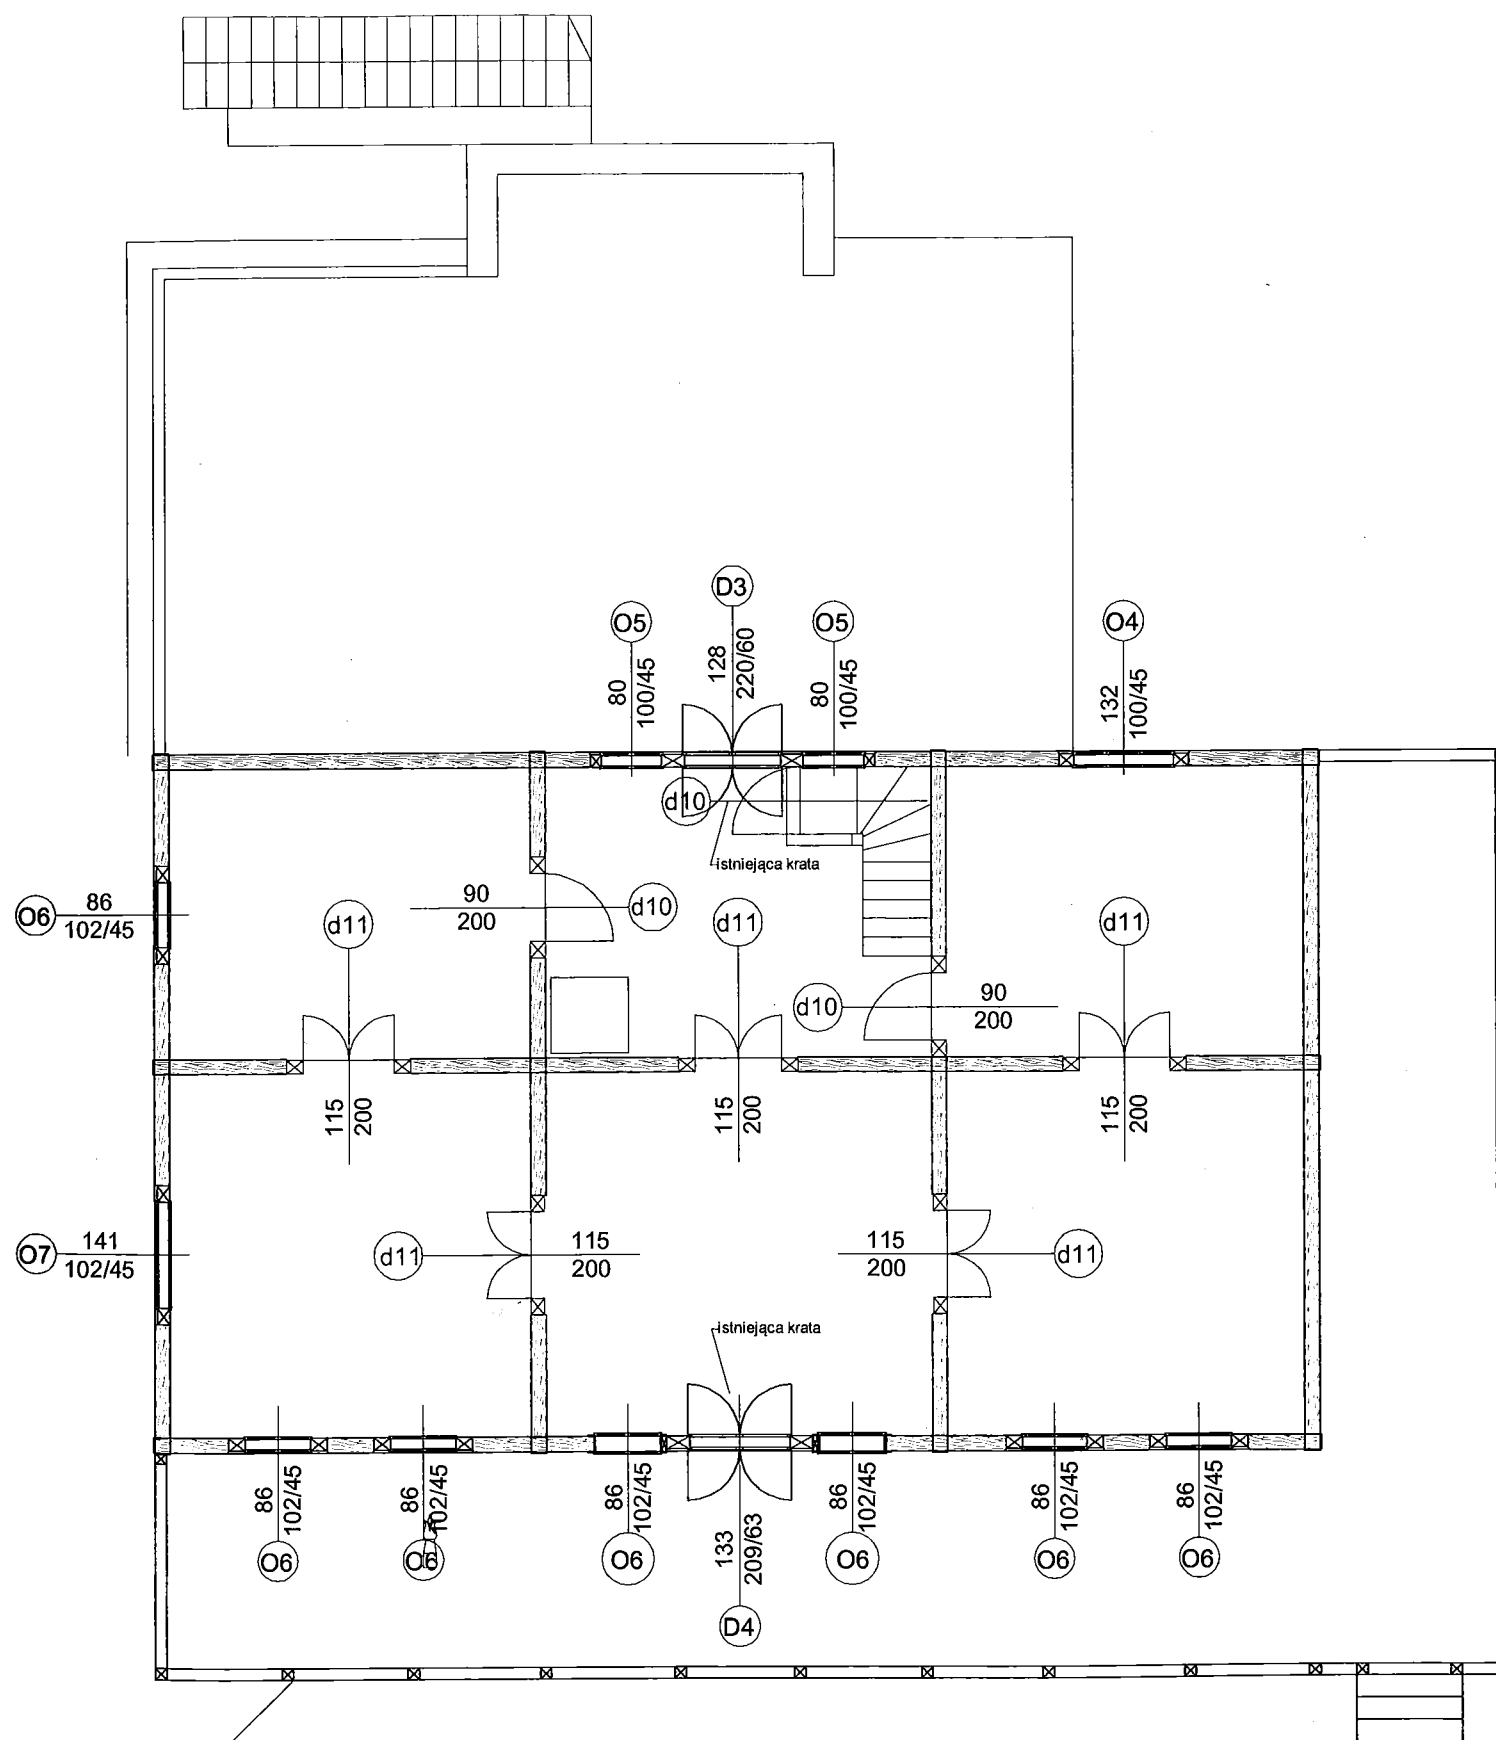

BALUSTRADA GANKU PRZEZNACZONA
DO REMONTU - WYMIANA

UWAGA: WYMIANA STOLARKI OKIENNEJ I DRZWIOWEJ, WEWNĘTRZNEJ I
ZEWNĘTRZNEJ, WINNA MIEĆ CHARAKTER OTWORZENIOWY NALEŻY
ZACHOWAĆ LUB OTWORZYĆ OKUCIA OKIENNE I DRZWIOWE, STAŁOWE
KONTOWNIKI W RAMACH OKIENNYCH ORAZ CHARAKTERYSTYCZNE ZAWIASY


UWAGA: PRZED WYKONANIEM STOLARKI
NALEŻY DOKONAĆ PRECYZYJNEGO
POMIARU ISTNIEJĄCYCH OTWORÓW
OKIENNYCH I DRZWIOWYCH



mgr inż. arch. Jan Sławik-Szpakowski
uprawnienia do proj. bez ograniczeń
w specjalności architektonicznej
nr ewid. MP/01A/9883/2012
34-500 Zakopane ul. Włodowicza 18G
tel. 608-411-305

sprowadziły

TEMAT RYSUNKU:	RZUT PARTERU - LOKALIZACJA STOLARKI DO WYMIANY - STAN ISTNIEJĄCY		SKALA: 1:100	NR RYS. 3
OBIEKT:	PROJEKT REMONTU I PRZEBUDOWY CZĘŚCI BUDYNKU GMINNEGO CENTRUM INFORMACJI I PROMOCJI „WAŃKÓWKA” W PORONINIE		DATA: V.2014	
ADRES:	NA DZ. NR EW. 596/10 OBRĘB: PORONIN			
INWESTOR:	GMINA PORONIN 34-520 PORONIN, UL. PIŁSUDSKIEGO 5			
STUDIUM:	PROJEKT BUDOWLANY			
BRANŻA:	ARCHITEKTURA			
PRACOWNIA PROJEKTOWA "RYBKA"				
ZAKOPANE, UL. KOŚCIUSZKI 4 TEL/FAX: (0-18) 20 64 160, KOM. 0 601 864 352				
AUTORZY:	IMIE I NAZWISKO:	ADRES:	NR UPRAWNIEN:	PODPIS:
GŁÓWNY PROJEKTANT:	mgr inż. arch. ANDRZEJ CHOWANIEC	UL. TATRZAŃSKA 2 34-520 PORONIN	UPR. BUD. MP/01A/0082/2005	
SPRAWDZAJĄCY	mgr inż. arch. ZBIGNIEW NATWAŃKA	UL. NEDZYZ-KUBINCA 183A 34-511 KOŚCIELISKO	UPR. BUD. MP/01A/0022/2005	
ASYSTENT PROJEKTANT:	mgr inż. ANNA MACIATA	UL. MIŁOŚNIKÓW PODHAŁA 32 34-425 B. DUNAJEK		

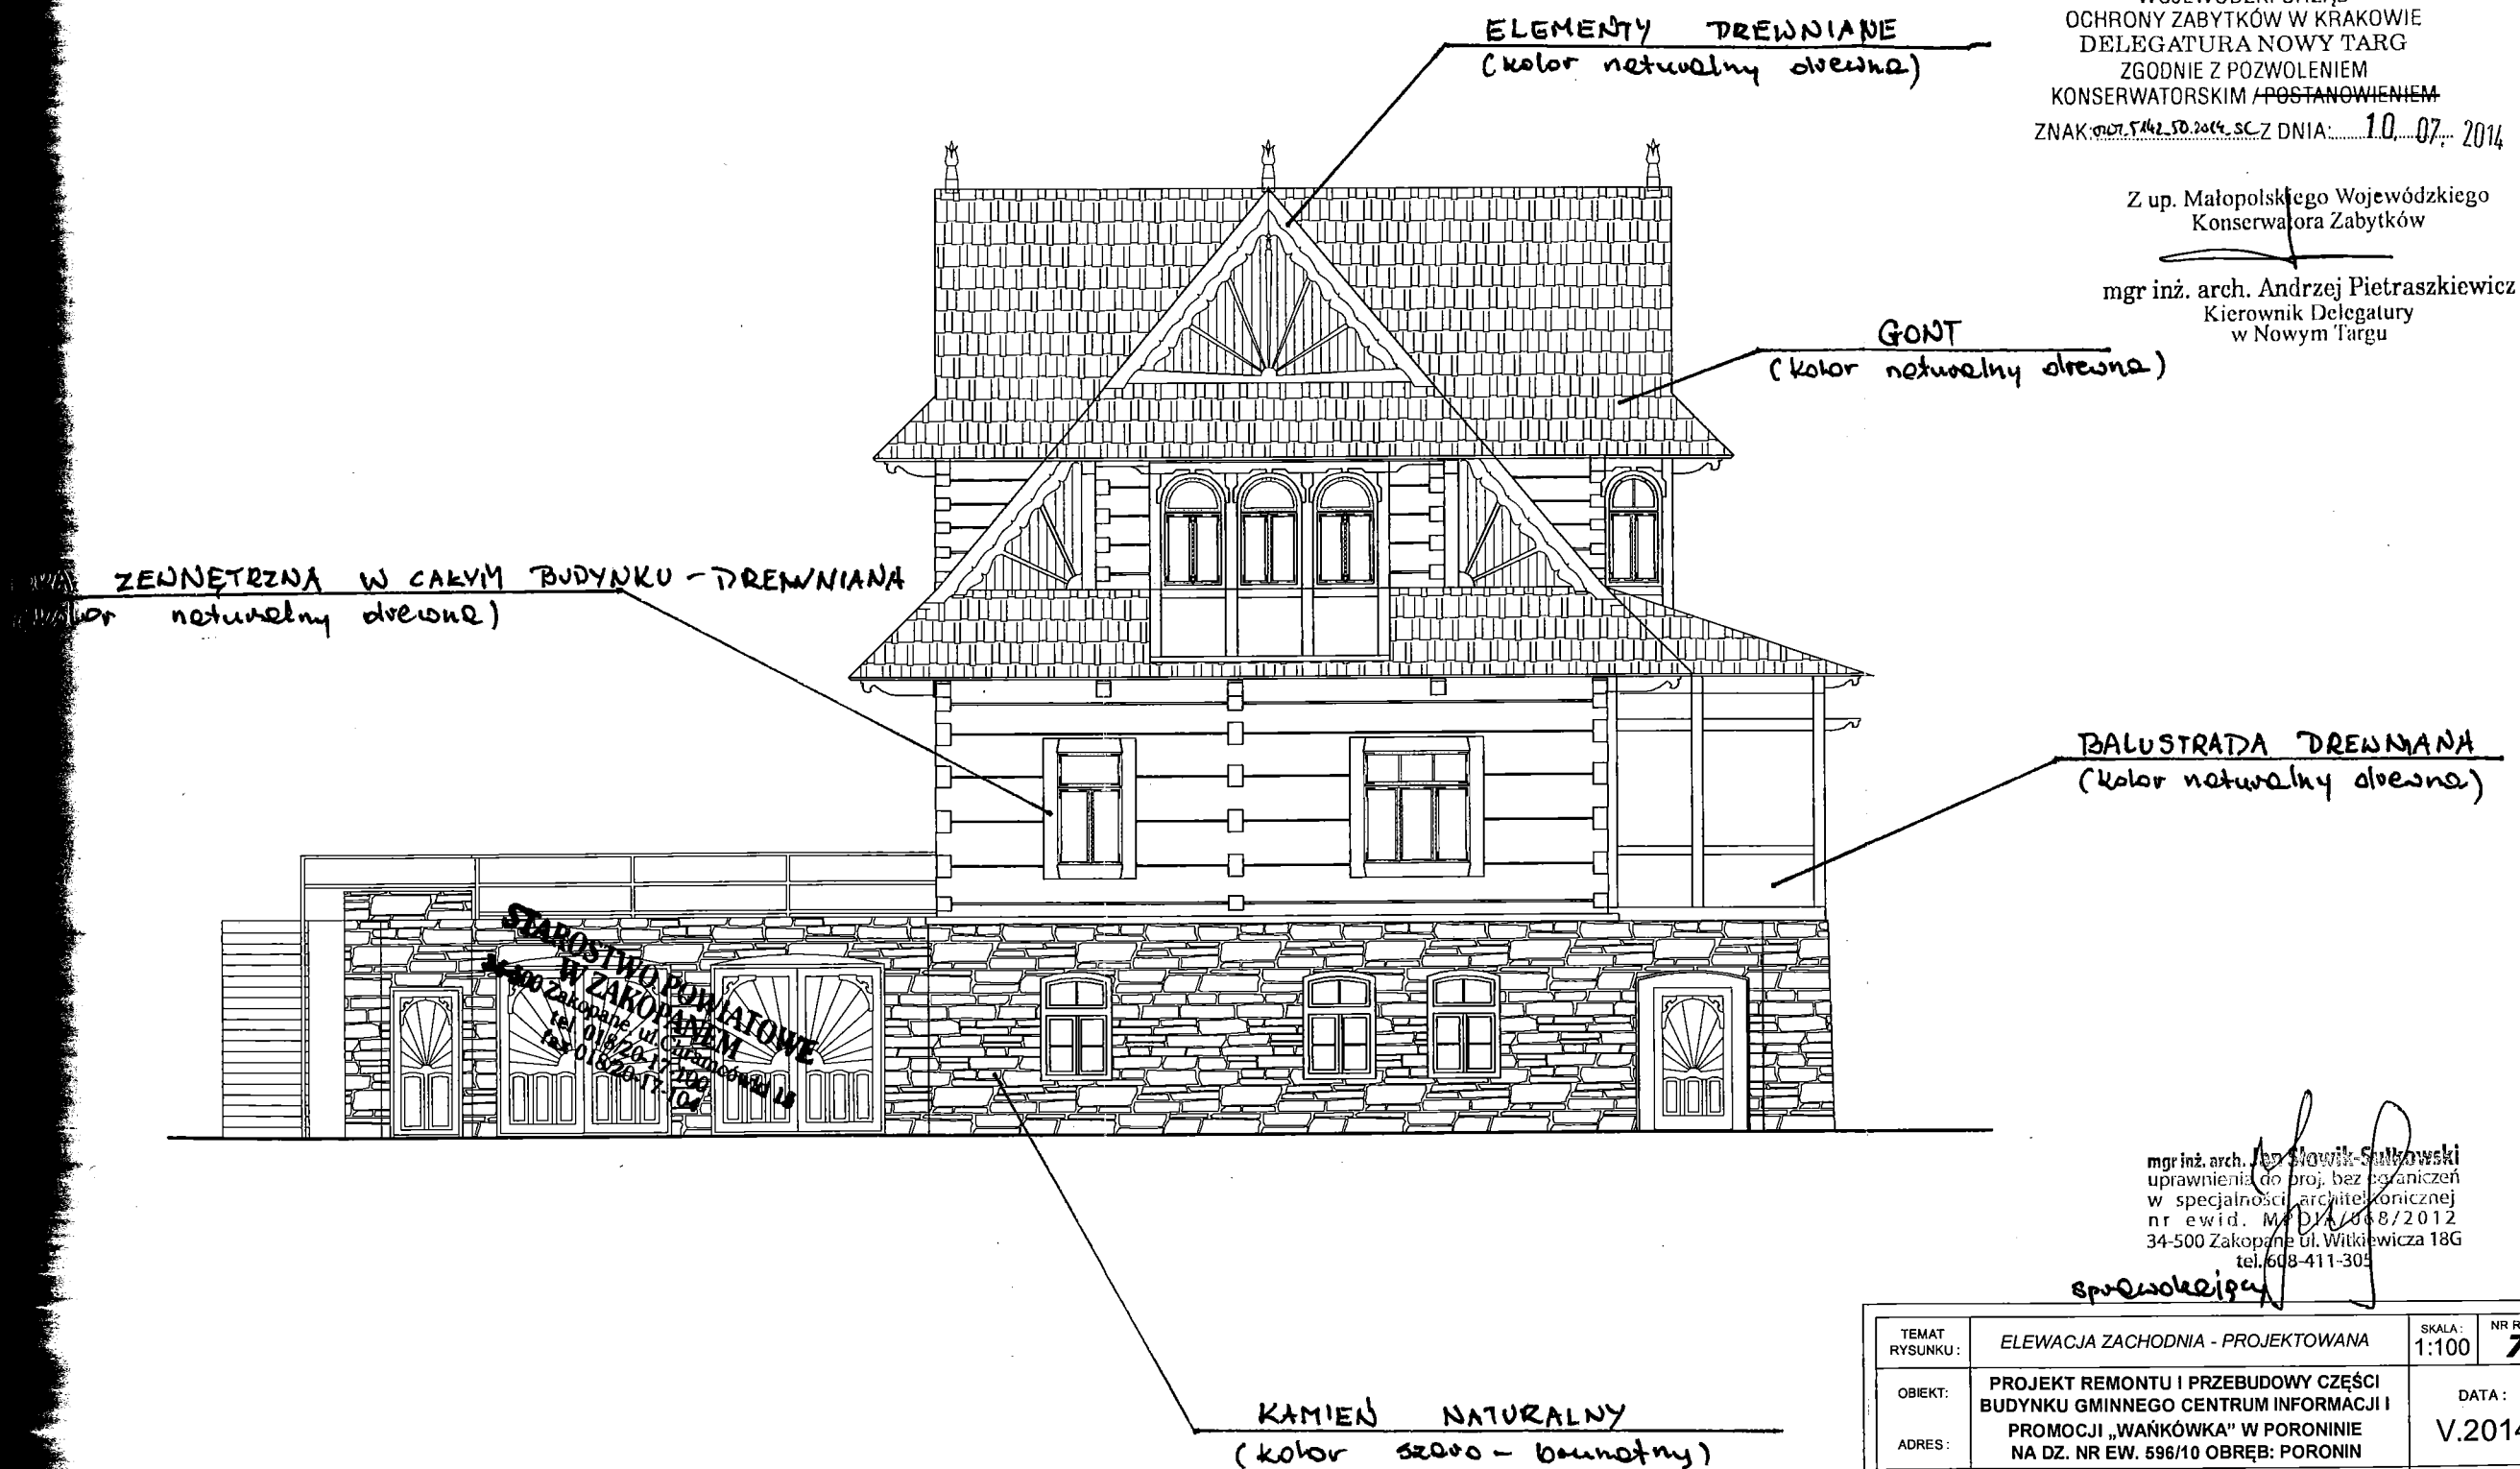

WOJEWÓDZKI URZĄD
OCHRONY ZABYTKÓW W KRAKOWIE
DELEGATURA NOWY TARG
ZGODNIE Z POZWOLENIEM
KONSERWATORSKIM /POSTANOWIENIEM
ZNAK: 007.5442.SD.2014.SC.Z DNIA: 10.07.2014

Z up. Małopolskiego Wojewódzkiego
Konservatora Zabytków

mgr inż. arch. Andrzej Pietraszkiewicz
Kierownik Delegatury
w Nowym Targu

BALUSTRADA DREWNIANA
(kolor naturalny drewna)

mgr inż. arch. Jan Słowik-Sulikowski
uprawnienia do proj. bez ograniczeń
w specjalności architektonicznej
nr ewid. M. D. 14.068/2012
34-500 Zakopane ul. Witkiewicza 18G
tel. 608-411-305

sp. z o.o. 14.068/2012

KAMIEŃ NATURALNY
(kolor szaro-brązowy)

TEMAT RYSUNKU:	ELEWACJA ZACHODNIA - PROJEKTOWANA	SKALA:	1:100	NR RYS:	7
OBIEKT:	PROJEKT REMONTU I PRZEBUDOWY CZĘŚCI BUDYNKU GMINNEGO CENTRUM INFORMACJI I PROMOCJI „WAŃKÓWKA” W PORONINIE	ADRES:	NA DZ. NR EW. 596/10 OBRĘB: PORONIN	DATA:	V.2014
INWESTOR:	GMINA PORONIN		34-520 PORONIN, UL. PIŁSUDSKIEGO 5		
STUDIUM:	PROJEKT BUDOWLANY				
BRANŻA:	ARCHITEKTURA				
PRACOWNIA PROJEKTOWA "RYBKA"					
ZAKOPANE, UL. KOŚCIUSZKI 4 TEL/FAX: (0-18) 20 64 160, KOM. 0 601 864 352					
AUTORZY:	IMIE I NAZWISKO:	ADRES:	NR UPRAWNIENI:	PODPIS:	
GŁÓWNY PROJEKTANT:	mgr inż. arch. ANDRZEJ CHOWANIEC	UL. TATRZAŃSKA 2 34-520 PORONIN	UPR. BUD. MPOIA/008/2005		
SPRAWDZAJĄCY:	mgr inż. arch. ZBIGNIEW NAWARA	UL. WIECZY KLUBOWA 183A 34-511 KOŚCIELISKO	UPR. BUD. MPOIA/002/2005		
ASYSTENT PROJEKTANT:	mgr inż. ANNA MACIATA	UL. MIŁOŚNIKÓW PODHAŁA 32 34-425 B. DUNAJEJC			

WOJEWÓDZKI URZĄD
 OCHRONY ZABYTKÓW W KRAKOWIE
 DELEGATURA NOWY TARG
 ZGODNIE Z POZWOLENIEM
 KONSERWATORSKIM / POSTANOWIENIEM
 ZNAK 0200.1462.50.7044.90 Z DNIA: 10.07.2014

Z up. Małopolskiego Wojewódzkiego
 Konserwatora Zabytków

mgr inż. arch. Andrzej Pietraszkiewicz
 Kierownik Delegatury
 w Nowym Targu



STAROSTWO POWIATOWE
 W ZAKOPANEM
 34-500 Zakopane, ul. Chałubińskiego 1a
 tel. 018 20 17 100
 fax 018 20 17 101

mgr inż. arch. Jan Szwed-Szadowski
 uprawnienia do proj. bez ograniczeń
 w specjalności architektonicznej
 nr ewid. M/01A/0068/2012
 34-500 Zakopane, ul. Witkiewicza 18G
 tel. 018 411-305


spawodesign

TEMAT RYSUNKU:	ELEWACJA PÓŁNOCNA - PROJEKTOWANA		SKALA:	1:100	NR RYS:	8
OBIEKT:	PROJEKT REMONTU I PRZEBUDOWY CZĘŚCI BUDYNKU GMINNEGO CENTRUM INFORMACJI I PROMOCJI „WAŃKÓWKA” W PORONINIE		DATA:		V.2014	
ADRES:	NA DZ. NR EW. 596/10 OBRĘB: PORONIN					
INWESTOR:	GMINA PORONIN 34-520 PORONIN, UL. PIŁSUDSKIEGO 5					
STUDIUM:	PROJEKT BUDOWLANY					
BRANZA:	ARCHITEKTURA					
PRACOWNIA PROJEKTOWA "RYBKA"						
ZAKOPANE, UL. KOŚCIUSZKI 4 TEL/FAX: (0-18) 20 64 180, KOM. 0 601 864 352						
AUTORZY:	IMIE I NAZWISKO:	ADRES:	NR UPRAWNIEN:	PODPIS:		
GŁÓWNY PROJEKTANT:	mgr inż. arch. ANDRZEJ CHOWANIEC	UL. TATRZAŃSKA 2 34-500 PORONIN	UPR. BUD. MPOIA/008/2005			
OPRACOWAŁ:	mgr inż. arch. ZBIGNIEW NAWARA	UL. WITKIEWICZA 18G 34-500 ZAKOPANE	UPR. BUD. MPOIA/002/2005			
ASYSTENT PROJEKTANT:	mgr inż. ANNA MACIĄTA	UL. WITKIEWICZA 18G 34-500 ZAKOPANE				

WOJEWÓDZKI URZĄD
OCHRONY ZABYTKÓW W KRAKOWIE
DELEGATURA NOWY TARG
ZGODNIE Z POZWOLENIEM
KONSERWATORSKIM /POSTANOWIENIEM
ZNAK: 702-5142, 70-244-16-Z DNIA: 10.07.2014

Z up. Małopolskiego Wojewódzkiego
Konservatora Zabytków

mgr inż. arch. Andrzej Pietraszkiewicz
Kierownik Delegatury
w Nowym Targu

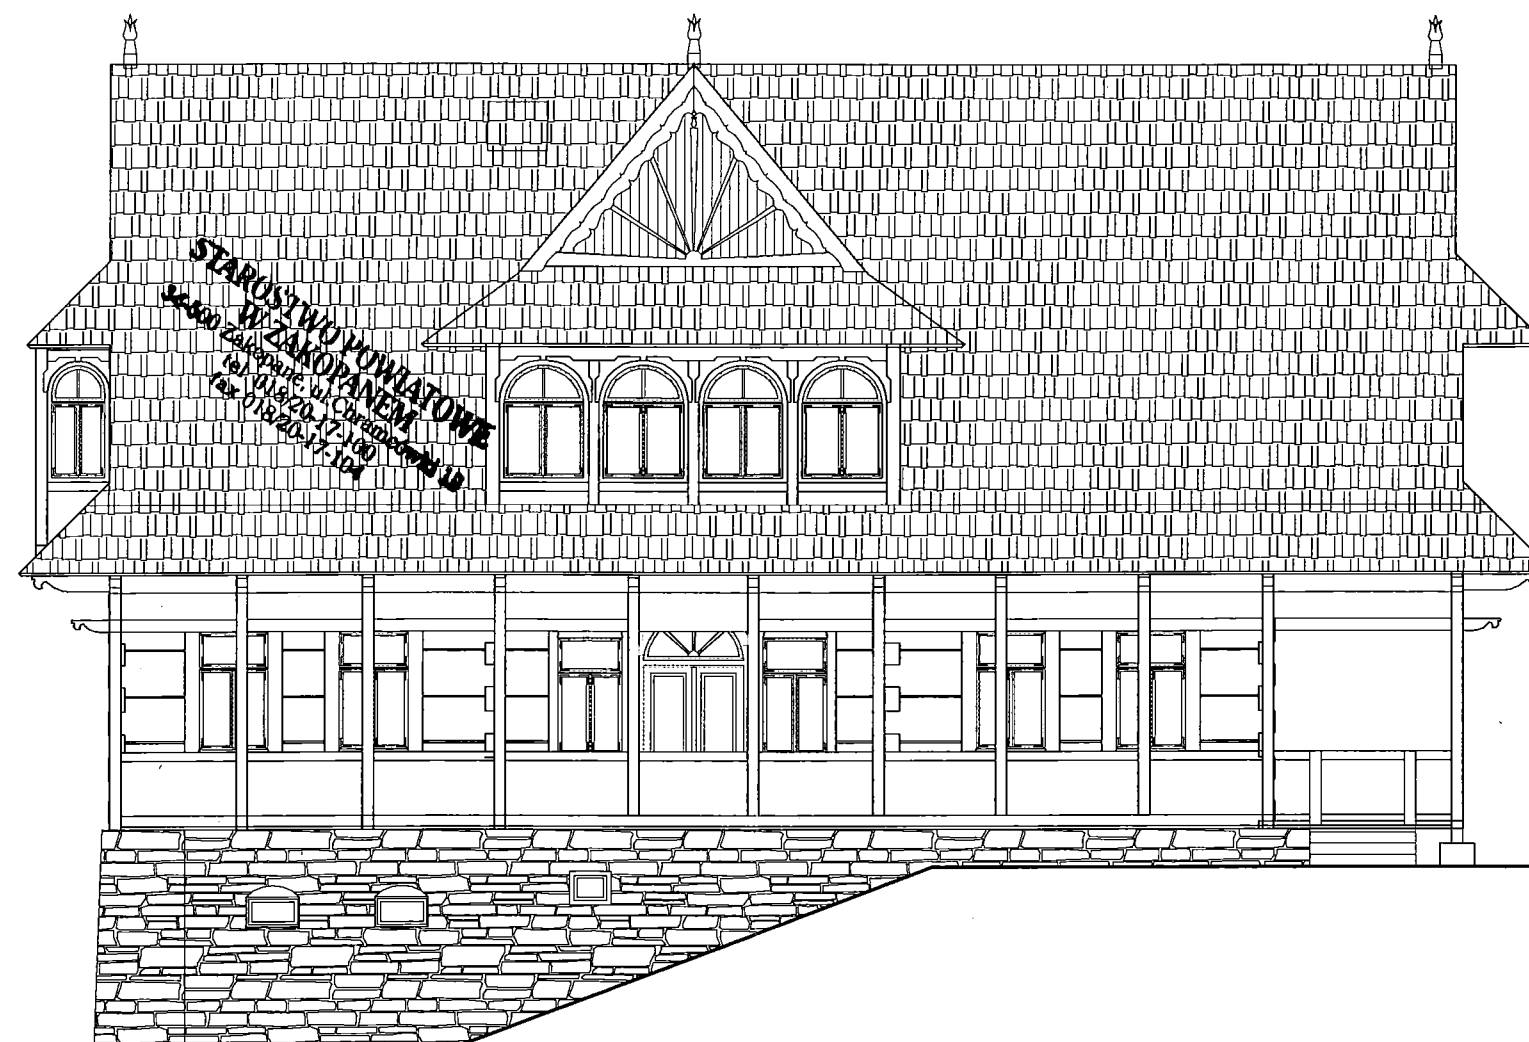

mgr inż. arch. Jan Słowik-Sulkowski
uprawnienia do proj. bez ograniczeń
w specjalności architektonicznej
nr ewid. MPOIA/008/2012
34-500 Zakopane, Witkiewicza 18G
tel. 603-411-305


SPRZEDAJĄCY

TEMAT RYSUNKU:	ELEWACJA POŁUDNIOWA - PROJEKTOWANA			SKALA:	1:100	NR RYS:	9
OBIEKT:	PROJEKT REMONTU I PRZEBUDOWY CZĘŚCI BUDYNKU GMINNEGO CENTRUM INFORMACJI I PROMOCJI „WAŃKÓWKA” W PORONINIE			DATA:			
ADRES:	NA DZ. NR EW. 596/10 OBRĘB: PORONIN			V.2014			
INWESTOR:	GMINA PORONIN 34-520 PORONIN, UL. PIŁSUDSKIEGO 5						
STUDIUM:	PROJEKT BUDOWLANY						
BRANŻA:	ARCHITEKTURA						
PRACOWNIA PROJEKTOWA "RYBKA"							
ZAKOPANE, UL. KOŚCIUSZKI 4 TEL/FAX: (0-18) 20 64 160, KOM. 0 601 864 352							
AUTORZY:	IMIE I NAZWISKO:			ADRES:		NR UPRAWNIENI:	PODPIS:
GŁÓWNY PROJEKTANT:	mgr inż. arch. ANDRZEJ CHOWANIEC	UL. TATRZAŃSKA 2 34-520 PORONIN		UPR. BUD. MPOIA/008/2005			
SPRZEDAJĄCY:	mgr inż. arch. ZBIGNIEW NAWARA	UL. NĘDZY-KUBIŃCA 183A 34-511 KOSZCZÓW		UPR. BUD. MPOIA/002/2005			
ASYSTENT PROJEKTANT:	mgr inż. ANNA MACIATA	UL. MIŁOŚNIKÓW PODHAŁA 32 34-425 B. DUNAJEJC					

WOJEWÓDZKI URZĄD
OCHRONY ZABYTKÓW W KRAKOWIE
DELEGATURA NOWY TARG
ZGODNIE Z POZWOLENIEM
KONSERWATORSKIM /POSTANOWIENIEM
ZNAK: 0001.5142-10.314-SC Z DNIA: 1.0.07. 2014

Z up. Małopolskiego Wojewódzkiego
Konservatora Zabytków

mgr inż. arch. Andrzej Pietraszkiewicz
Kierownik Delegatury
w Nowym Targu

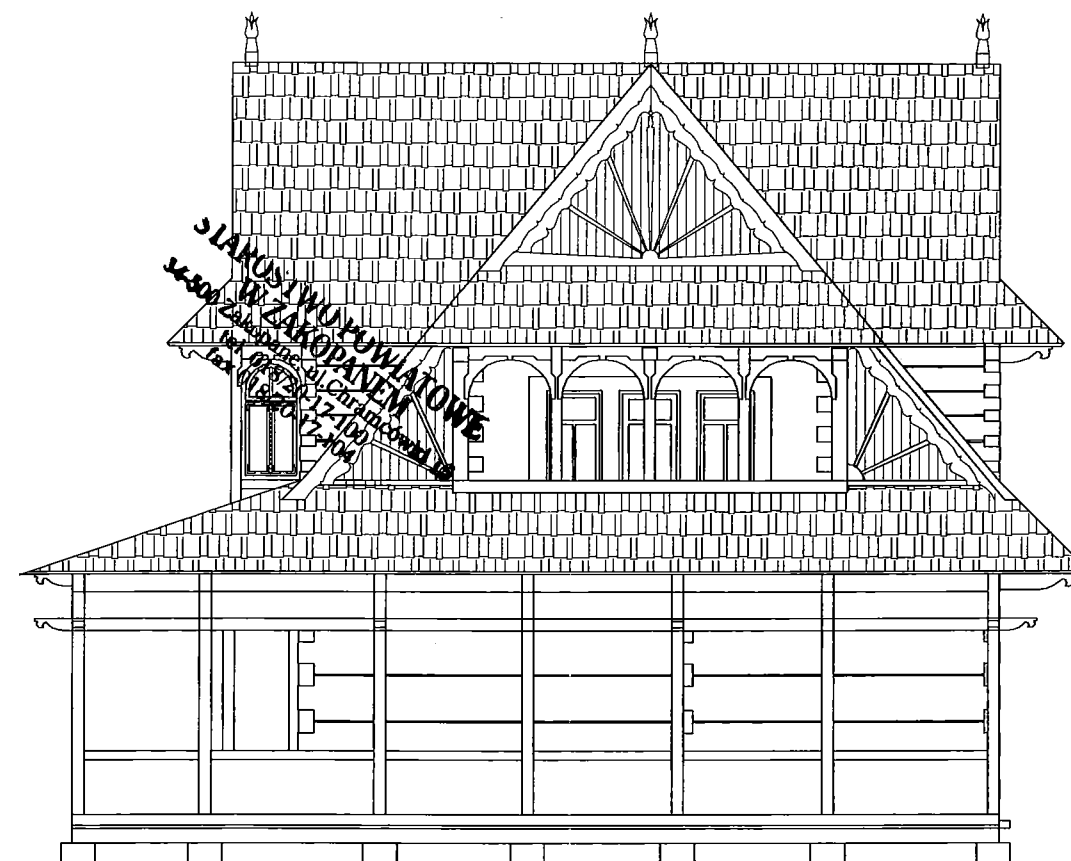

mgr inż. arch. Jan Słowiński-Sztybel
uprawnienia do proj. bez ograniczeń
w specjalności architektonicznej
nr ewid. MP.017/0008/2012
34-500 Zakopane pl. Włodawicza 18G
tel. 609 411-305

spawolzejcu

TEMAT RYSUNKU:	ELEWACJA WSCHODNIA - PROJEKTOWANA		SKALA: 1:100	NR RYS: 10
OBIEKT:	PROJEKT REMONTU I PRZEBUDOWY CZĘŚCI BUDYNKU GMINNEGO CENTRUM INFORMACJI I PROMOCJI „WAŃKÓWKA” W PORONINIE		DATA: V.2014	
ADRES:	NA DZ. NR EW. 596/10 OBRĘB: PORONIN			
INWESTOR:	GMINA PORONIN 34-520 PORONIN, UL. PIŁSUDSKIEGO 5			
STUDIUM:	PROJEKT BUDOWLANY			
BRANŻA:	ARCHITEKTURA			
PRACOWNIA PROJEKTOWA "RYBKA" ZAKOPANE, UL. KOŚCIUSZKI 4 TEL/FAX: (0-18) 20 64 160, KOM. 0 601 864 352				
AUTORZY:	IMIE I NAZWISKO:	ADRES:	NR UPRAWNIEN:	PODPIS:
GLÓWNY PROJEKTANT:	mgr inż. arch. ANDRZEJ CHOWANIEC	UL. TATRZAŃSKA 2 34-520 PORONIN	UPR.BUD. MPOIA/0082005	
SPRAWDZAJĄCY	mgr inż. arch. ZBIGNIEW NAWARA	UL. KOŚCIUSZKI 4 34-511 KOŚCIELUSKO	UPR.BUD. MPOIA/0022005	
ASYSTENT PROJEKTANT:	mgr inż. ANNA MACIĄTA	UL. MIŁOSNIKÓW PODHAŁA 32 34-425 B DUNAJEC		