


Załącznik nr 2 do umowy
Lokal nr 2 przeznaczony pod wynajem w budynku
głównym filii GOK-u o pow. 27.11m²

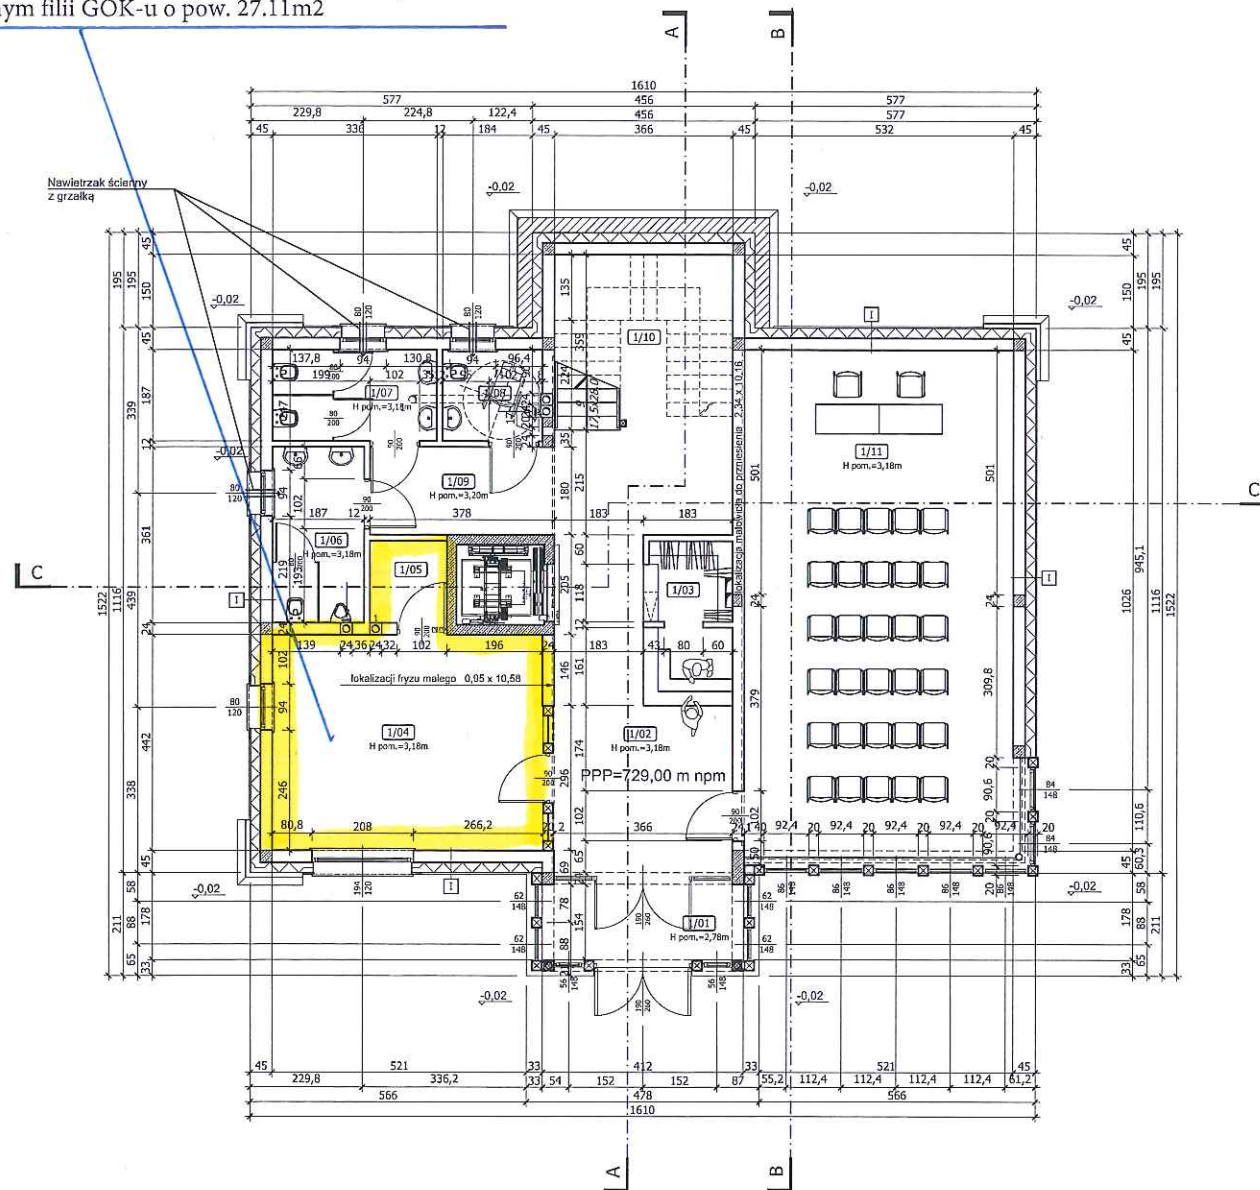

PARTER - POWIERZCHNIE W m²

Lp.	Nazwa pomieszczenia	użytkowa Pu	niezamkn. nieprzekr. Po	usługowa (techn.) Pi	ruchu Pr	netto Pn
1/01	WATROŁAP	6,34				6,34
1/02	HOL	21,85				21,85
1/03	SZATNIA	2,83				2,83
1/04	SALA EKSPOZYCYJNA	24,44				24,44
1/05	MAGAZYN	2,67				2,67
1/06	WC MĘSKI	6,75				6,75
1/07	WC DAMSKI	6,28				6,28
1/08	WC DLA NIEPEŁNOSP.	3,03				3,03
1/09	KOMUNIKACJA POZIOMA				14,67	14,67
1/10	KOMUNIKACJA FUNKOWA				13,13	13,13
1/11	SALA KONFERENCYJNA	58,09				58,09
RAZEM		133,08			27,80	160,88

POWIERZCHNIA ZABUDOWY 198,65 m²

KURATURA 1 676,00 m²

UWAGA:

PROJEKT ARCHITEKTONICZNY ROZPATRYWAĆ
ŁĄCZNIE Z PROJEKTEM KONSTRUKCYJNYM
ORAZ PROJEKTAMI BRANŻOWYMI

STA PROJEKT PRACOWNIA ARCHITEKTURY

mgr inż. arch. Tomasz STASZEL
ul. Kuźnicy Kollatajowskiej 16/81, 31-234 Kraków
Ratulów 10c, 34-407 Ciche
tel. 0 660 715 320, e-mail: staprojekt@o2.pl
NIP 9452075685, REGON 120548268

Stadium	PROJEKT BUDOWLANY
Branża	ARCHITEKTURA
Obiekt	BUDYNEK KONFERENCYJNO - WYSTAWIENNICZY
Adres	Suche działki nr ewid: 78/42, 78/43, 78/44
Inwestor	GMINA PORONIN ul. J. Piłsudskiego 5, 34-520 Poronin
Przedmiot rysunku	RZUT PARTERU
Data: 09.2019	Opracował:
Skala: 1:100	Projektował:
Nr rysunku: A-2	Sprawdził: