

Mapa, na której sporządzono rysunek do projektu zagospodarowania terenu, jest zgodna z oryginałem przyjętym do zasobu powiatowego w zakresie jej zawartości i standardów.

PRACOWNIA ARCHITEKTURY
ul. 3-go maja 5/23 34-500 Zakopane
tel. 503 544 244
www.pracownia-architektury.com.pl

TEMAT:	NIWELACJA TERENU, OGRODZENIE, UTWARDZENIA TERENU, MAŁA ARCHITEKTURA, BOISKO I UMOCNIE NIA W POSTACI GABIONÓW		
SKALA:	1 : 500	DZIAŁKI NR EW.	569/10, 569/2, 569/10 OBRĘB PORONIN
TEMAT RYSUNKU:	ZAGOSPODAROWANIE TERENU		
PROJEKTANT:	MGR INŻ. ARCH.	PODPIS:	UPRAWNIENIA ALCOHOLICZNE DO PROJEKTOWANIA REKREACJI W OBLASACH ARCHITECTONICZNYCH (WID. 2009)
	KRZYSZTOF SMOLIŃSKI		

MAPA DO CEŁÓW PROJEKTOWYCH do projektu zagospodarowania terenu

Powiat: tatrzański
Jednostka ewid. 121705_2 Poronin
Obręb: Nr 505 Poronin
dz. ewid. 569/9, 569/10, 569/2 i inne

SKALA 1:500
KM: 710911/544, 710911/544, 710911/2022

RZG.6640.1.2211.2016


GEODEZJA S.C.
mgr inż. Tomasz Achciński
ul. Krótka 6, 34-471 Ludźmierz
tel. kom. 0-501 753 035
118 Nr 5997
zlec. nr 487/2016 dn. 25.10.2016 r.

UKŁAD ODWIESIENIA WYSOKOŚCI: PL-KRONE-NH
UKŁAD WSP. POZIOMYCH: PL-2000 strefa 7
Granice działek wkreślone na podstawie obowiązującej mapy ewidencyjnej gruntów.
Mapa nie może służyć do celów rozstrzygnięciowych. Nie wyklucza się istnienia urządzeń podziemnych które z powodu nie zgłoszenia ich do inwentaryzacji nie zostały przedstawione na niniejszej mapie.
Granice nie ustalono protokołami!
Służebność gruntowa - NIE BADAŁ
--- linie rozgraniczające wkreślone na podstawie obowiązującego MPZP


PsiV
oznaczenia urządzeń wkreślone na podstawie mapy ewidencyjnej i rejestru gruntów

RZG.6640.1.2211.2016
Poświadczam, że niniejszy dokument został opracowany w wyniku prac geodezyjnych i kartograficznych, których rezultaty zawiera operat techniczny wpisany do ewidencji materiałów państwowego zasobu geodezyjnego i kartograficznego
STAROSTA TATRZAŃSKI
34-500 Zakopane, ul. Chramcówki 15
Identyf. ewid. materiału zasobu - operatu technicznego P.1217.2016. 2/32
data wpisania operatu technicznego 04.11.2016
do ewid. materiałów zasobu

Z podpis: Starosty
mgr inż. Tomasz Achciński
Kierownik Referatu Zasobu Geodezyjnego
Wydział Geodezji, Kartografii, Katastru
i Gospodarki Nieruchomościami

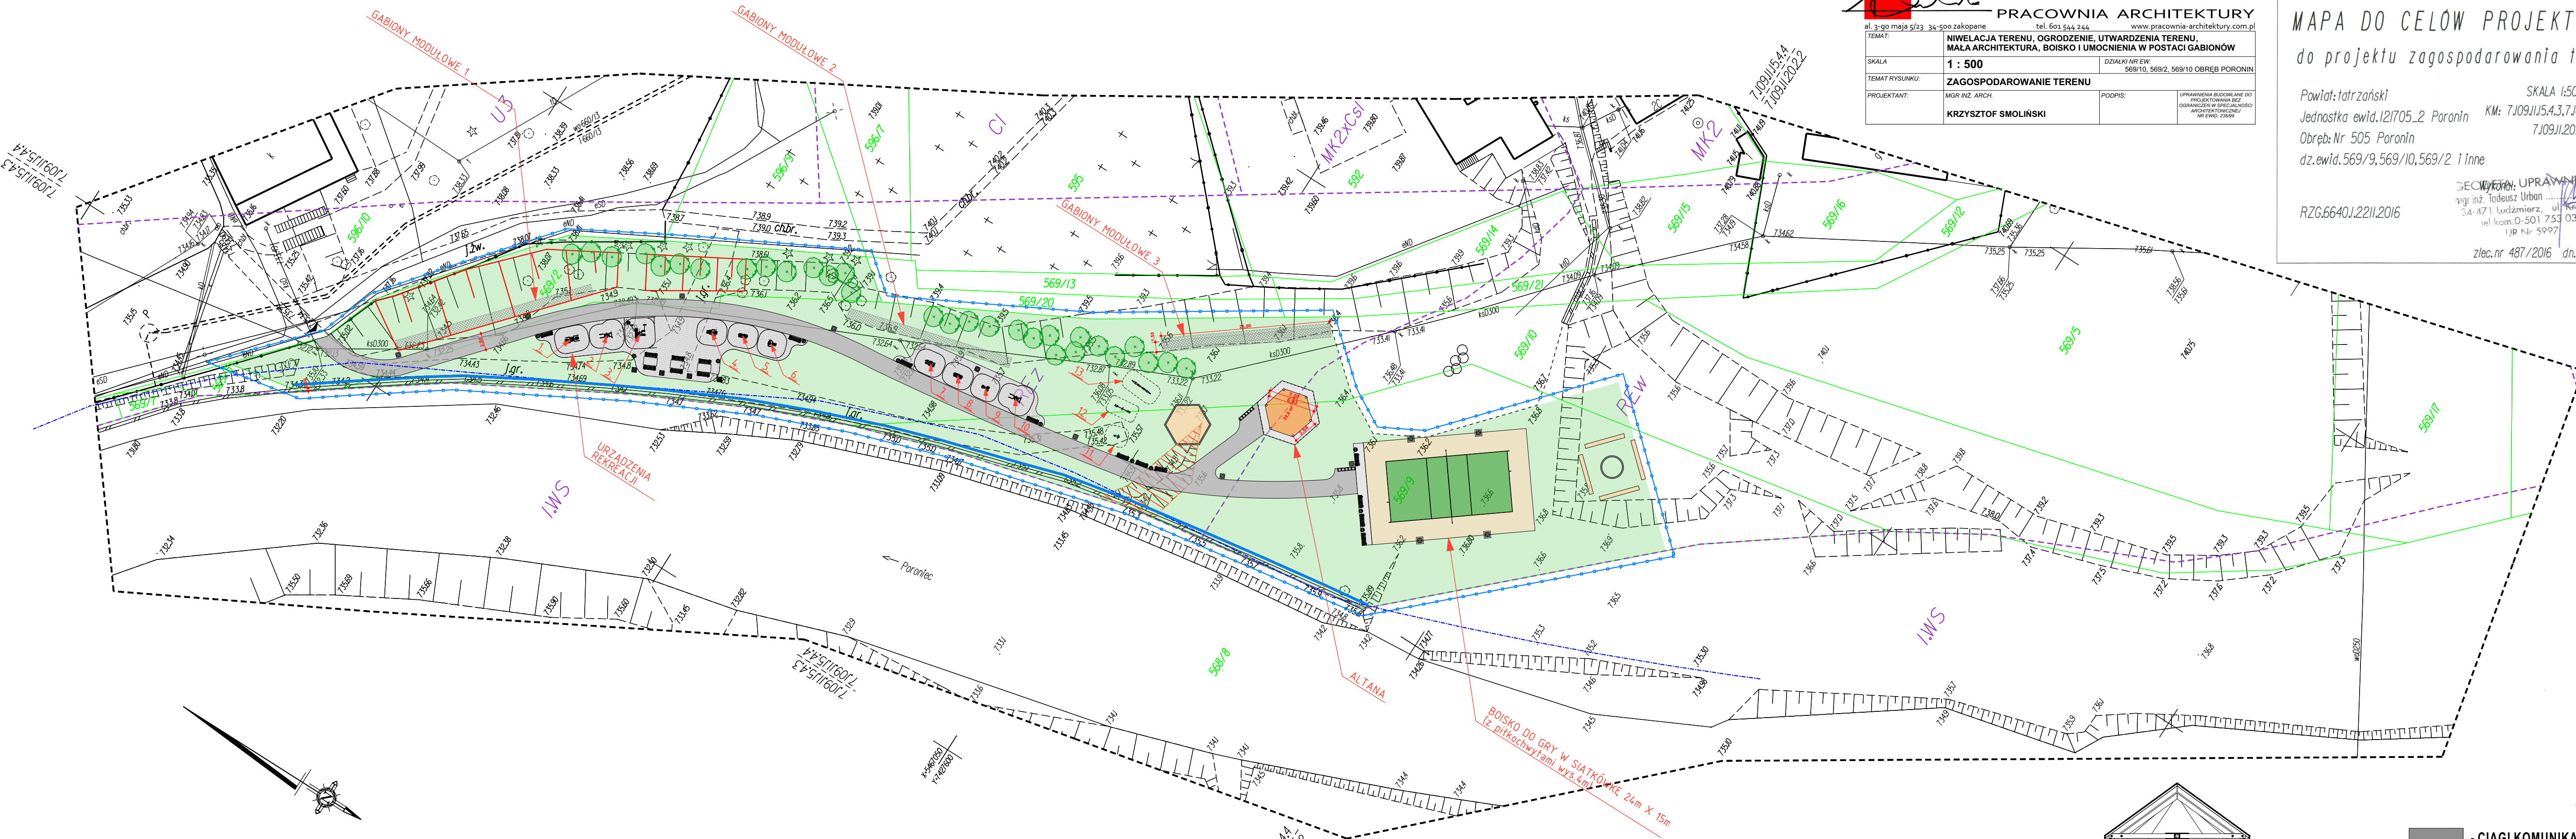

PRZYKŁADOWE ZESTAWIENIE OBIEKTÓW MAŁEJ ARCHITEKTURY

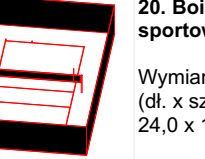
L.P.	RODZAJ URZĄDZENIA	L.P.	RODZAJ URZĄDZENIA	L.P.	RODZAJ URZĄDZENIA	L.P.	RODZAJ URZĄDZENIA
1.	 Urządzenie typu BIEGACZ	6.	 Urządzenie typu JEŹDZIEC	11.	 11. Huśtawka sprężynowa w formie Motocyklu Pow. strefy bezpieczeństwa ok. 3,4 x 3,0 = 10,02m ² Wymiary zestawu (dł. x szer. x wys.) ok.: 1,0m x 1,0m Dla dzieci w wieku: 3-15 lat Maksymalna wysokość upadku: 1,00m	16.	 16. Piaskownica Wymiary zestawu (dł. x szer. x wys.) ok.: 6,0 x 6,0m x 0,50m
2.	 Urządzenie typu WYCIĄG GÓRNY	7.	 Urządzenie typu TWISTER	12.	 12. Huśtawka wagowa typu Ważka Pow. strefy bezpieczeństwa ok. 4,5 x 2,8 = 12,60m ² Wymiary zestawu (dł. x wys.): ok. 2,46m x 0,54m x 0,70 Dla dzieci w wieku: 3-15 lat Maksymalna wysokość upadku: 0,94m	17.	 17. Stojak na rowery Wymiary zestawu (dł. x szer. x wys.) ok.: 2,5 x 0,20m x 0,46m
3.	 Urządzenie typu KRZESŁO DO WYCISKANIA	8.	 Urządzenie typu STEPER	13.	 13. Huśtawka sprężynowa czteroosobowa Pow. strefy bezpieczeństwa ok. 5,7 x 3,0 = 17,01m ² Wymiary zestawu (dł. x szer. x wys.): ok. 3,3m x 0,3m x 0,85m Dla dzieci w wieku: 3-15 lat Maksymalna wysokość upadku: 1,00m	18.	 18. Palenisko betonowe Wymiary zestawu (średnica) ok.: 3,0m
4.	 Urządzenie typu ORBITREK	9.	 Urządzenie typu DRAŻEK DO PODCIĄGANIA	14.	 14. Kosz parkowy Wymiary zestawu (dł. x szer. x wys.) ok.: 0,45 x 0,45m x 1,1m	19.	 19. Ława paleniskowa drewniana Wymiary zestawu (dł. x szer. x wys.) ok.: 6,0 x 0,5m x 0,5m
5.	 Urządzenie typu WIOŚLARZ	10.	 Urządzenie typu ŁAWKA I PROSTOWNIK PLECÓW	15.	 15. Ławka plantowa Wymiary zestawu (dł. x szer. x wys.) ok.: 2,00m x 0,77m x 0,94m	20.	 20. Boisko o nawierzchni sportowej EPDM z piłkochwyłami Wymiary zestawu (dł. x szer. x wys.) ok.: 24,0 x 15,0m x 4,0m

ZESTAWIENIE POWIERZCHNI DLA DZIAŁEK NR. EWID. 569/2; 569/9; 569/10 :
POWIERZCHNIA DZIAŁEK W OBSZARZE OPRACOWANIA - 4800,0m²
POWIERZCHNIA BIOLOGICZNIE CZYNNA - 3585,5m²
POWIERZCHNIA CIĄGÓW KOMUNIKACJI PIESZO-ROWEROWEJ - 450,8m²
POWIERZCHNIA KOMUNIKACJI PIESZEJ - 83,7m²
POWIERZCHNIA UTWARDZEŃ POD OBIEKTY REKREACJI - 317,8m²
POWIERZCHNIA BOISKA - 363,5m²

ZESTAWIENIE DŁUGOŚCI:
DŁUGOŚĆ KRAWĘŻNIKÓW KOMUNIKACJI PIESZO-ROWEROWEJ: 354,82m
DŁUGOŚĆ KRAWĘŻNIKÓW KOMUNIKACJI PIESZEJ: 62,28m
DŁUGOŚĆ KRAWĘŻNIKÓW UTWARDZEŃ POD URZĄDZENIA REKREACJI: 77,55m
DŁUGOŚĆ KRAWĘŻNIKÓW DLA BOISKA DO GRY: 63,26m

GRANICA OPRACOWANIA ZAWIERA SIĘ W OBSZARZE "ReW" i "ReZ"
(Uchwała NR III/11/98 Rady Gminy Poronin 09.12.1998r.)

ZAGOSPODAROWANIE OGÓLNODOSTĘPNEGO TERENU REKREACYJNO - TURYSTYCZNEGO W CENTRUM MIEJSCOWOŚCI PORONIN NAD POTOKIEM PORONIEC

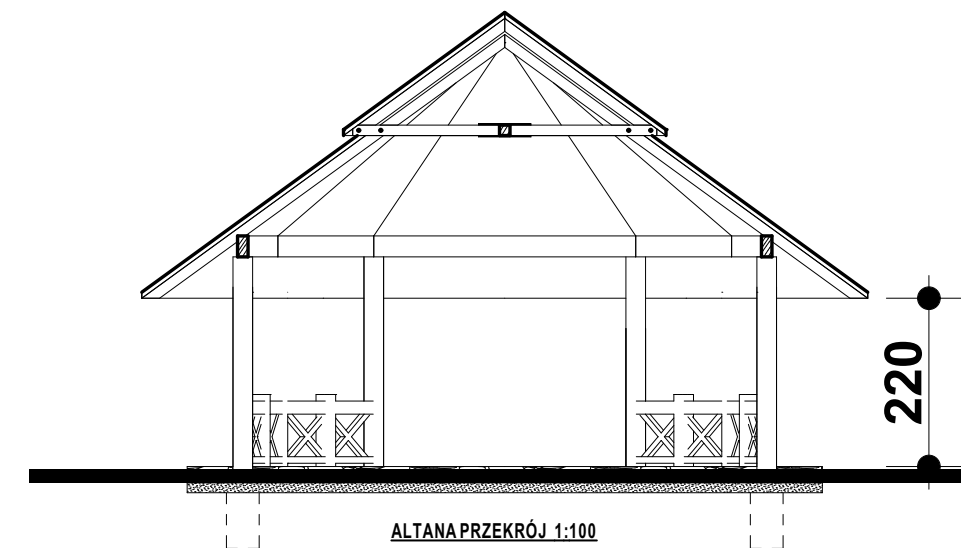

- ZAKRES OPRACOWANIA**
- CIĄGI KOMUNIKACJI PIESZO-ROWEROWEJ
 - NAWIERZCHNIA KOMUNIKACJI PIESZEJ
 - UTWARDZENIA POD URZĄDZENIA REKREACJI
 - PROJEKTOWANA NAWIERZCHNIA TRAWIASTA (rekultywacja terenu)
 - TERENY PRZEZNACZONE DO NIWELACJI
 - WEJŚCIE NA PROJEKTOWANY TEREN
 - NOWOPROJEKTOWANE NASYPY
 - PROJEKTOWANA ZIELEŃ - 30 SZTUK
 - GABIONY
 - OGRODZENIE
 - ŁAWKI PLANTOWE - 17 SZTUK (Wym. zestawu ok.: dł. 1,8m x szer. 0,8m x wys. 0,7m)
 - KOSZE - 11 SZTUK
 - LAMPY WYSOKIE, BOISKOWE - 4 SZTUKI (WYS. >5m)
 - LAMPY ŚREDNIE DLA CIĄGÓW KOMUNIKACJI - 8 SZTUK (WYS. ok. 4m)
 - LAMPY NISKIE - 4 SZTUKI (WYS. ok. 0,9m)
 - STOJAKI ROWEROWE - 2 SZTUKI
 - ŁAWY PALENISKOWE
 - PALENISKO
 - PIASKOWNICA
 - GRANICA OBSZARU 1% ZAGROZENIA POWODZIĄ
- linia nanieśiono na podstawie mapy zagrożenia powodziowego dostępnej na stronie internetowej <http://mapy.isok.gov.pl/map/>; arkusz M-34-89-C-C-3, przedstawiający Prawdopodobieństwo wystąpienia powodzi 1% - raz na 100 lat