








KONCEPCJA ARCHITEKTONICZNO-URBANISTYCZNA ZAGOSPODAROWANIA I REWITALIZACJI TERENÓW BYŁEJ MINERALNEJ SPÓŁDZIELNI PRACY PORONIN

LEGENDA

- 1 - Dwukondygnacyjny modernizowany obiekt usługowy. Kształt budynku w formie połączonych prostokątów o zewnętrznym wymiarze 16,1m x 15,5 m oraz wysokości kondygnacji naziemnych 10,33 m.
- 2 - Dwukondygnacyjny modernizowany budynek MOR-u. Kształt budynku w formie połączonych prostokątów o zewnętrznym wymiarze 9,2m x 7,0 m oraz wysokości kondygnacji naziemnych 6,61 m.
- 3 - Projektowane wejścia na działkę dla pieszych
- 4 - Projektowany parking dla samochodów osobowych - 7 miejsc postojowych, posadzka z nawierzchni asfaltowej
- 5 - Projektowana siłownia zewnętrzna, nawierzchnia żwirowa
- 6 - Projektowany plac zabaw, nawierzchnia poliuretanowa
- 7 - Projektowane oczko wodne
- 8 - Projektowany klomb kwiatowy
- 9 - Projektowana posadzka z płyt betonowych
- 10 - Projektowana zieleni niska - trawniki
- 11 - Istniejące instalacje kanalizacji sanitarnej
- 12 - Projektowana stacja rowerowa

OZNACZENIA GRAFICZNE

-  - Obrys ścian kondygnacji 0
-  - Wejścia publiczne na kondygnacji 0
-  - Poziom posadowienia względem wysokości n.p.m.
-  - Projektowana zieleni wysoka - drzewa
-  - Projektowany żywopłot
-  - Projektowane ławki
-  - Projektowane punkty oświetlenia


STAN ISTNIEJĄCY

STAN PROJEKTOWANY


BUDYNEK MIEJSCA OBSŁUGI ROWERÓW




ELEWACJA POŁUDNIOWA

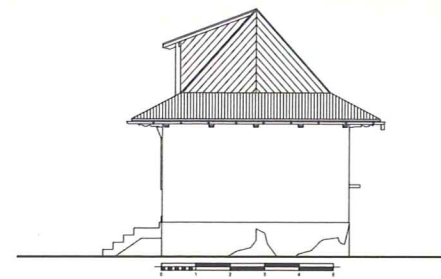

ELEWACJA WSCHODNIA

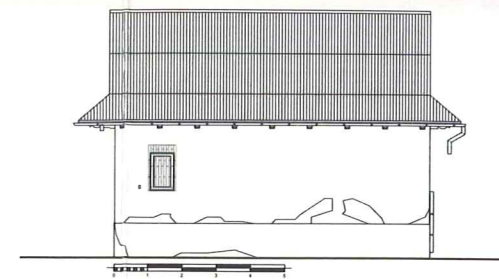


ELEWACJA PÓŁNOCNA

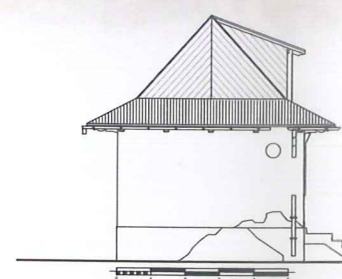



ELEWACJA ZACHODNIA




INWENTRYZACJA FOTOGRAFICZNA

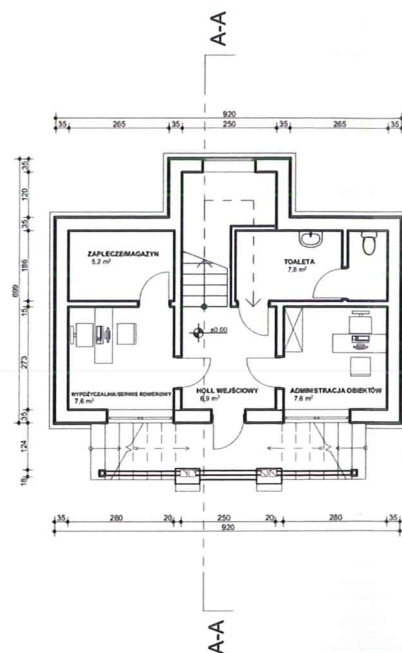


RZUT PARTERU
SKALA 1:100

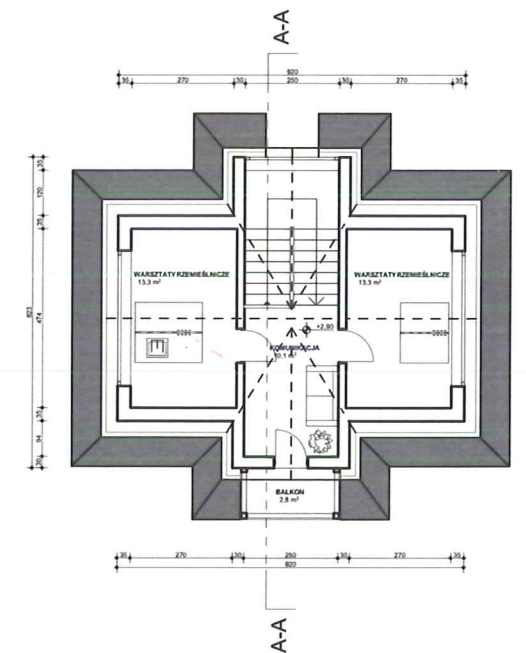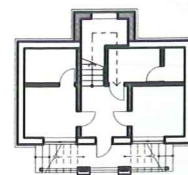

RZUT I PIĘTRA
SKALA 1:100

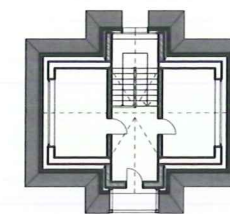



SCHEMATY PRZEBUDOWY BUDYNKU

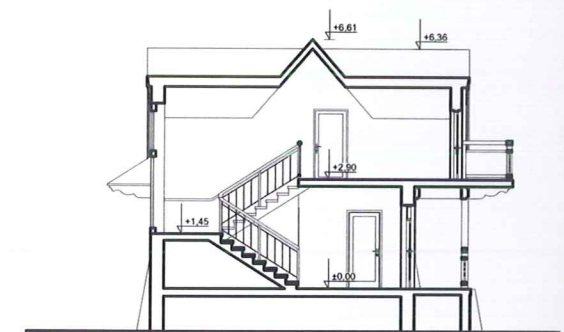

PRZEKRÓJ A-A
SKALA 1:100

OZNACZENIA

-  - ŚCIANY ISTNIEJĄCE
-  - ŚCIANY PROJEKTOWANE

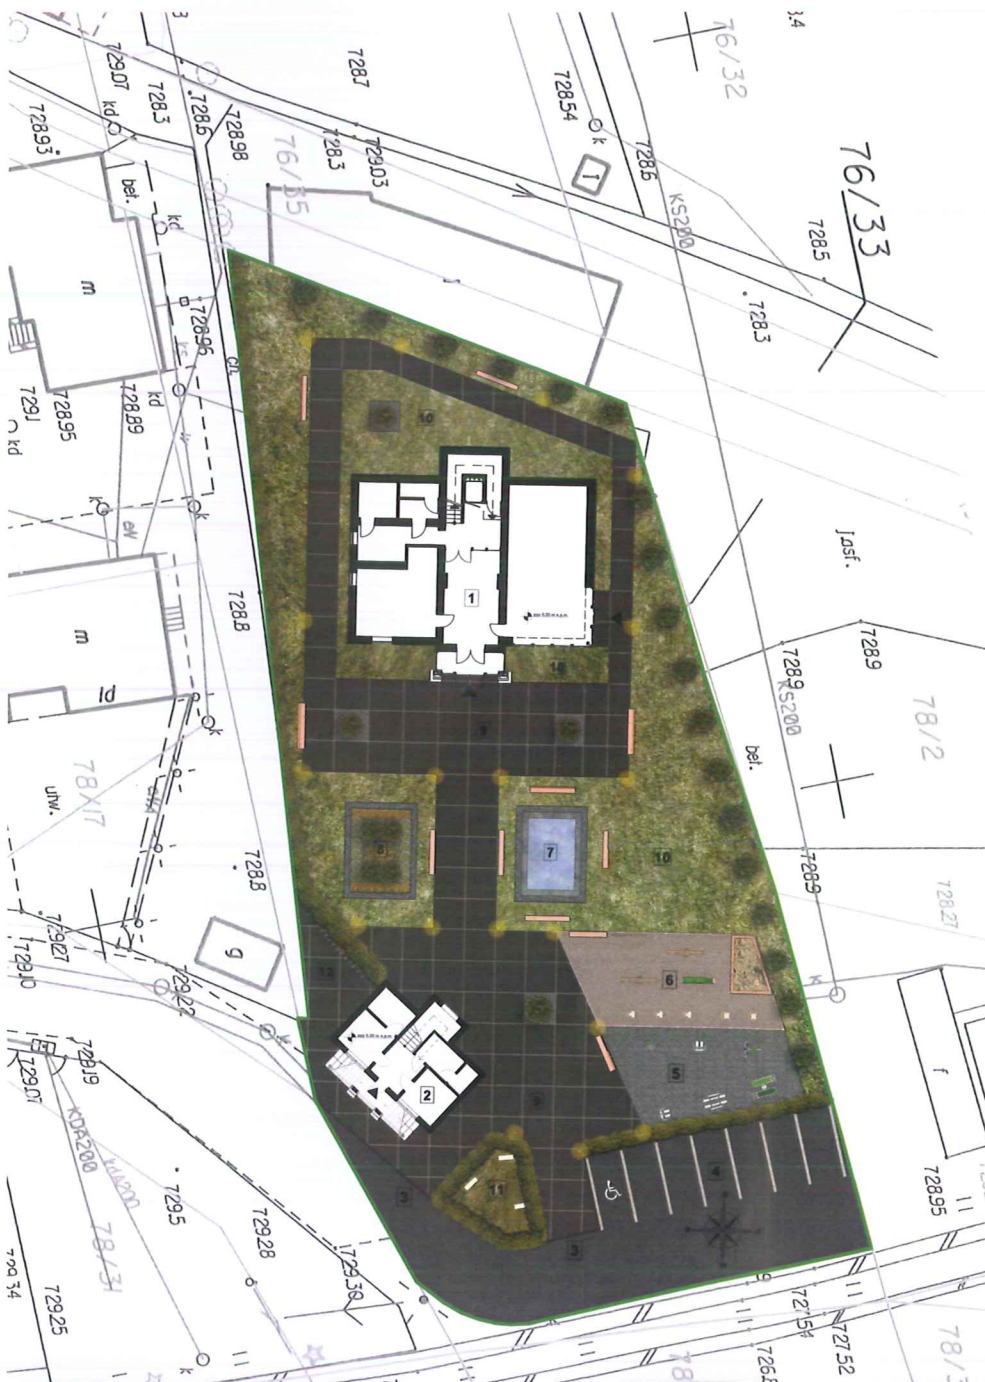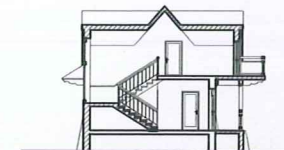

ZAGOSPODAROWANIE TERENU
SKALA 1:250



ELEWACJA POŁUDNIOWA
SKALA 1:100



ELEWACJA WSCHODNIA
SKALA 1:100



ELEWACJA PÓŁNOCNA
SKALA 1:100




ELEWACJA ZACHODNIA
SKALA 1:100

KONCEPCJA ARCHITEKTONICZNO-URBANISTYCZNA ZAGOSPODAROWANIA I REWITALIZACJI TERENÓW BYŁEJ
MINERALNEJ SPÓŁDZIELNI PRACY PORONIN


BUDYNEK GŁÓWNY




ELEWACJA WSCHODNIA

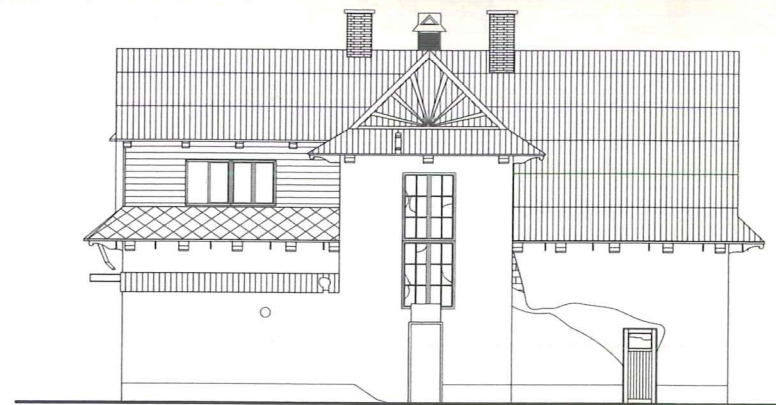

ELEWACJA ZACHODNIA

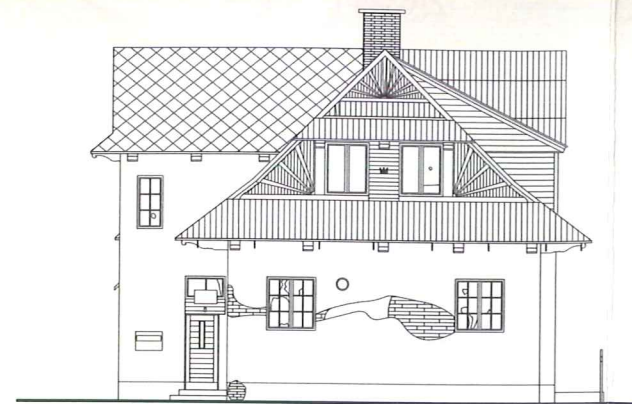


ELEWACJA POŁUDNIOWA

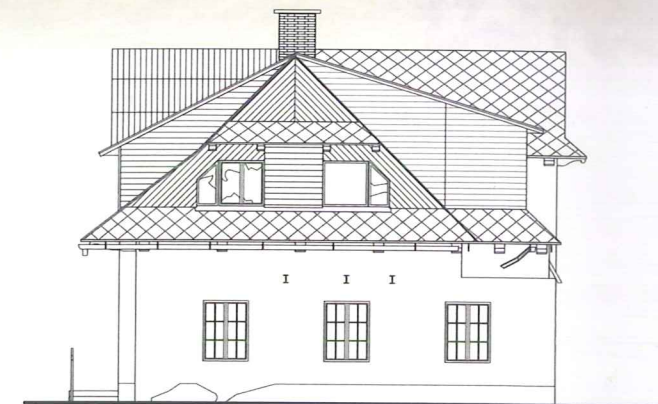


ELEWACJA PÓŁNOCNA


INWENTRYZACJA FOTOGRAFICZNA

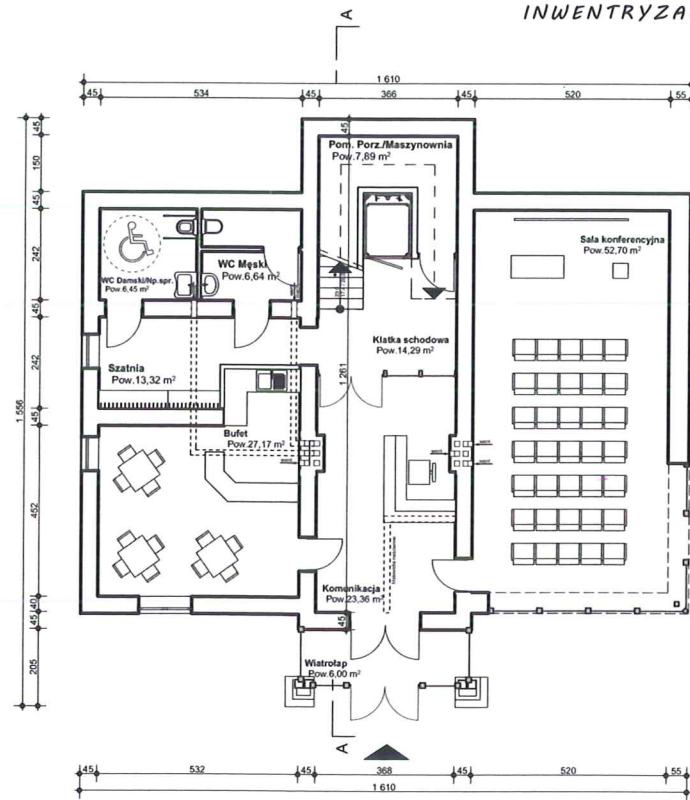



RZUT PARTERU
SKALA 1:100

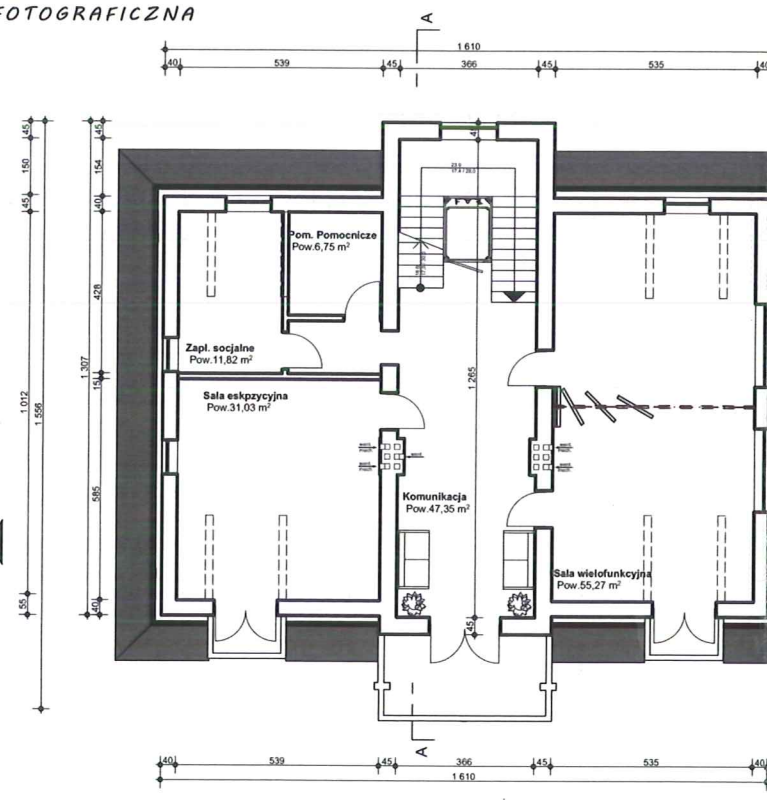


RZUT I PIĘTRA
SKALA 1:100

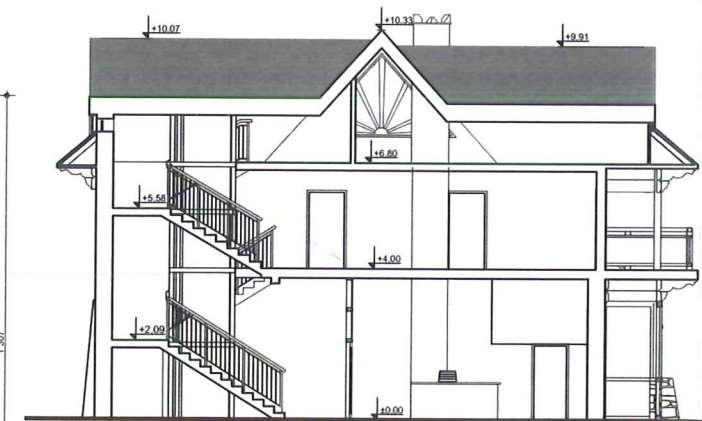

PRZEKRÓJ A-A
SKALA 1:100

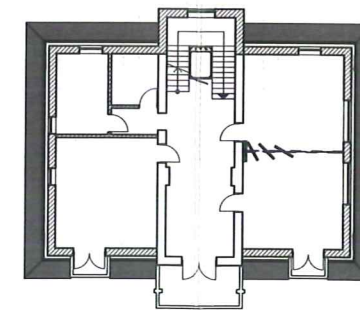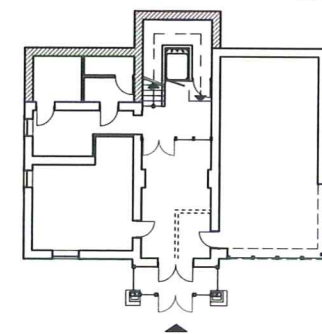

SCHEMATY PRZEBUDOWY BUDYNKU

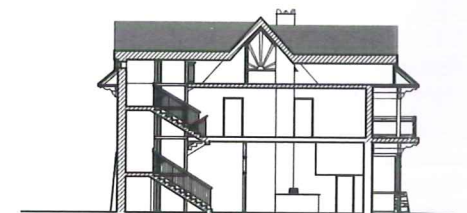

WIZUALIZACJA SALI
KONFERENCYJNEJ

OZNACZENIA

 -SCIANY ISTNIEJACE -SCIANY PROJEKTOWANE



ELEWACJA WSCHODNIA
SKALA 1:100



ELEWACJA ZACHODNIA
SKALA 1:100



ELEWACJA POŁUDNIOWA



ELEWACJA PÓŁNOCNA


KONCEPCJA ARCHITEKTONICZNO-URBANISTYCZNA ZAGOSPODAROWANIA I REWITALIZACJI TERENÓW BYŁEJ MINERALNEJ SPÓŁDZIELNI PRACY PORONIN




WIZUALIZACJE



DETAL ŁAWKI
SKALA 1:20

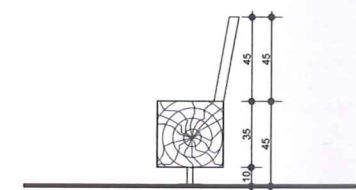

WIDOK Z BOKU

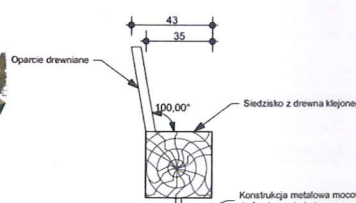

WIDOK Z BOKU

300

Hyj se ino chłopczy wroz!

WIDOK OD FRONTU

!zoww pscotls oni sz iH

WIDOK Z TYŁU