


ZESTAWIENIE POMIESZCZEŃ		
rzut parteru		
NR	POMIESZCZENIE	m²
0 - 1	wiatrołap	4,40
0 - 2	portiernia	6,16
0 - 3	komunikacja	6,34
0 - 4	sala NR 1	86,28
0 - 5	komunikacja	8,01
0 - 6	wc	1,79
0 - 7	wc	0,97
0 - 8	pom. kuchenne 1	10,82
0 - 9	pom. kuchenne 2	14,29
0 - 10	pom. kuchenne 3	10,07
0 - 11	komunikacja	5,84
0 - 12	wc	1,48
0 - 13	pomieszczenie gospodarcze	1,98
0 - 14	sala widowiskowa	126,35
0 - 15	komunikacja	8,08
0 - 16	zaplecze sali widowiskowej	6,81
0 - 17	wc	2,08
0 - 18	pomieszczenie gospodarcze	3,55
0 - 19	klatka schodowa NR 3	4,11
0 - 20	pomieszczenie gospodarcze	7,90
0 - 21	klatka schodowa NR 1	7,97
RAZEM		325,28

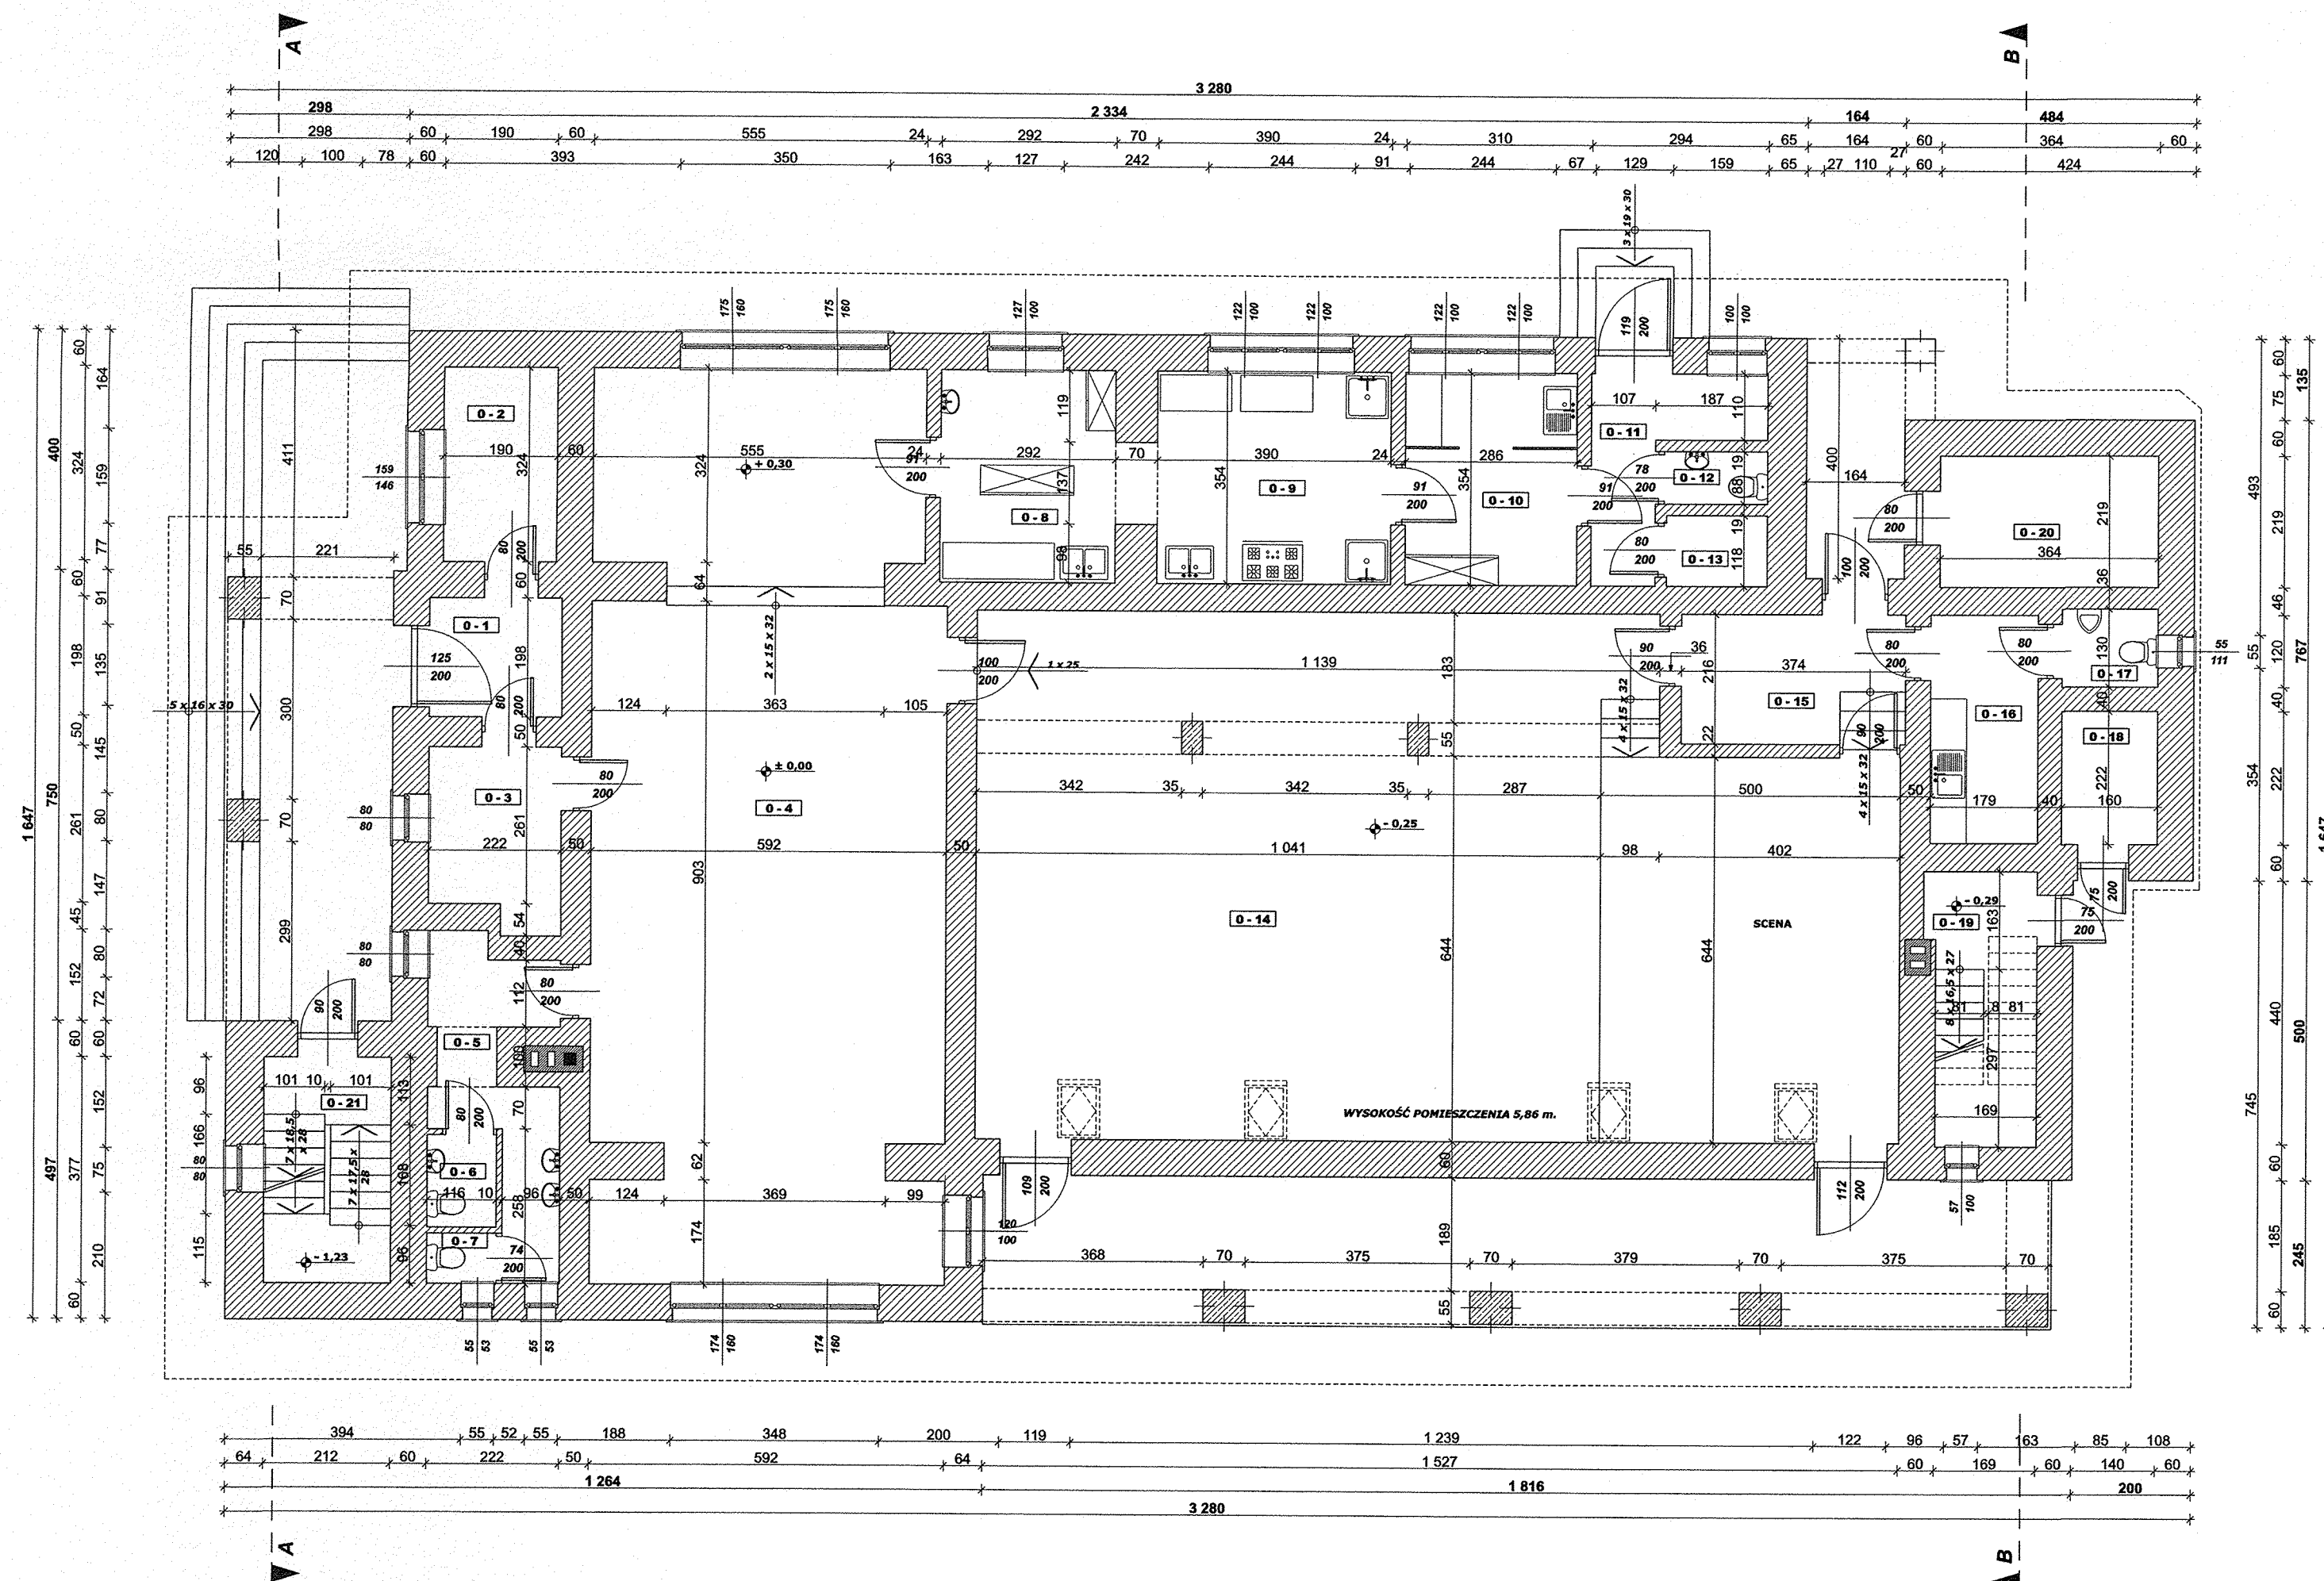

LEGENDA <i>Ściany o konstrukcji murowanej</i>  <i>Ściany o konstrukcji drewnianej</i> 	Rodzaj rysunku:		RZUT PARTERU		
	Adres:		Poronin, działka nr ewid.: 596/8.		
	Inwestycja:		INWENTARYZACJA BUDYNKU UŻYTECZNOŚCI PUBLICZNEJ		
	Stadium:		Inwentaryzacja		
	Branża:		Architektura		
	Projektant:		mgr inż. arch. Bożena Biernawska nr. GAS.834/A-24/84		
Skala: 1 : 100		Data: listopad 2016r.		Nr rysunku: 2	