ZESTAWIENIE POMIESZCZEŃ

piętro

NR	POMIESZCZENIE	POSADZKA	m²
1 - 1	klatka schodowa	terakota	14,87
1 - 2	wc z przedsionkiem	terakota	4,50
1 - 3	pom. socjalne	terakota	6,30
1 - 4	pom. gospodarcze	terakota	4,70
1 - 5	sala tradycji	terakota	14,53
1 - 6	pom. wielofunkcyjne	terakota	52,10
1 - 7	pom. wielofunkcyjne	terakota	44,90
	RAZEM		***141,90***

LEGENDA

ŚCIANY ISTNIEJĄCA

ŚCIANY PROJEKTOWANA

ŚCIANY DO WYBURZENIA

ZESTAWIENIE POMIESZCZEŃ

półpiętro

NR	POMIESZCZENIE	POSADZKA	m²
1a - 1	pom. gospodarcze	terakota	2,12
1a - 2	klatka schodowa	terakota	14,87
	RAZEM		***16,99***

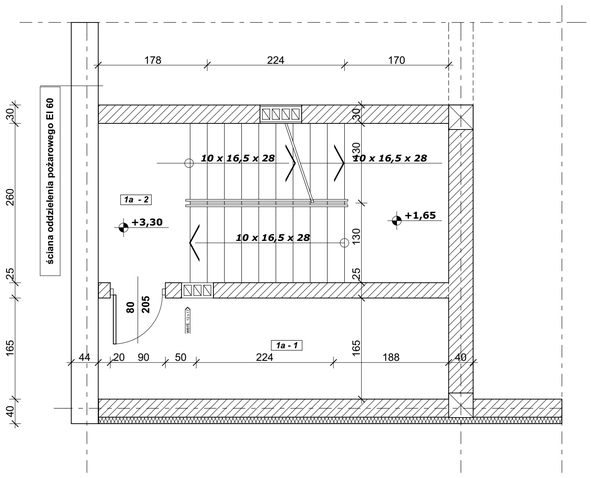

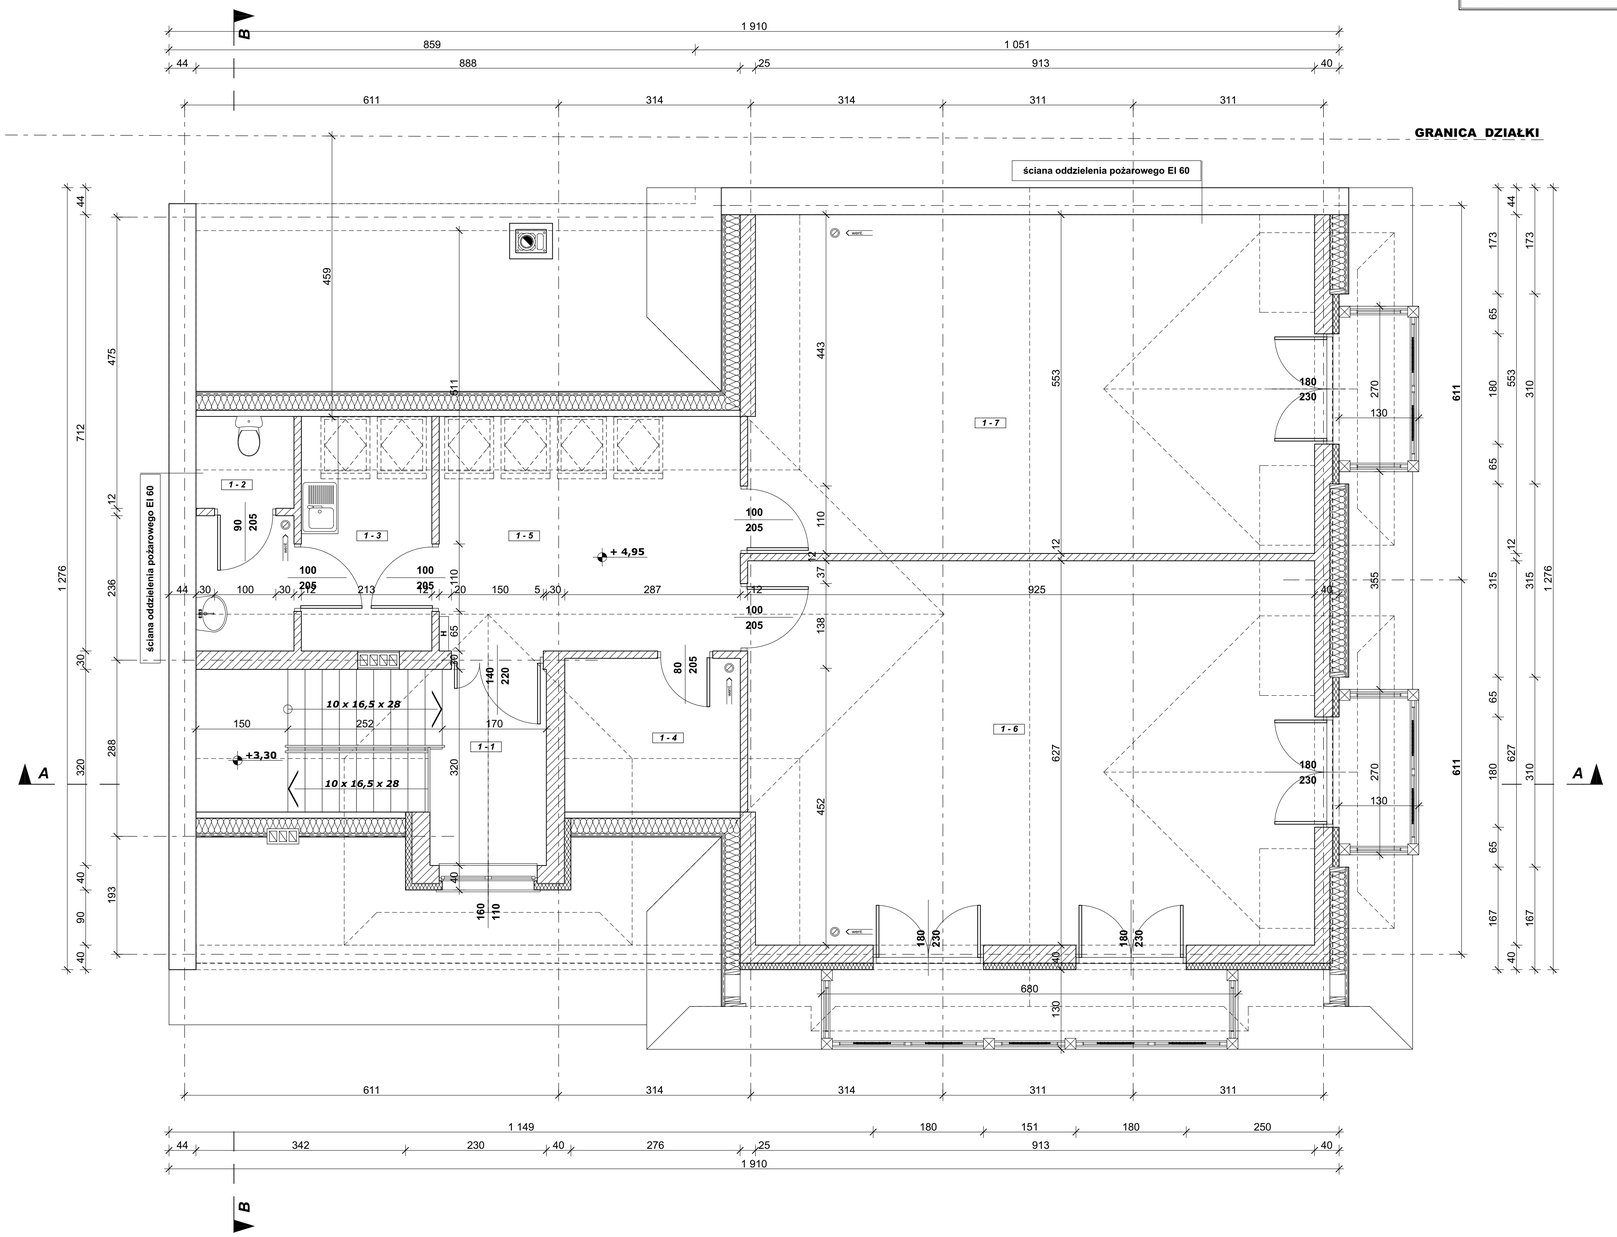

Rodzaj rysunku:	**RZUT PIĘTRA**	
Adres:	Gmina Poronin, wieś Ząb nr działki: 8375, 8374/8, 8374/6	
Inwestycja:	PRZEBUDOWA BUDYNKU REMIZY OSP ZĄB	
Stadium:	**Projekt budowlany**	
Branża:	**Architektura**	***Podpis:***
Projektant:	mgr inż. arch. **Teresa Trojan - Korn** upr. nr 256/86	
Sprawdzający:	mgr inż. arch. **Szymon Szatko** upr. nr MPOIA/027/2008	
Skala: **1 : 50**	***Data:*** **kwiecień 2014**	***Nr rysunku:*** **12**