
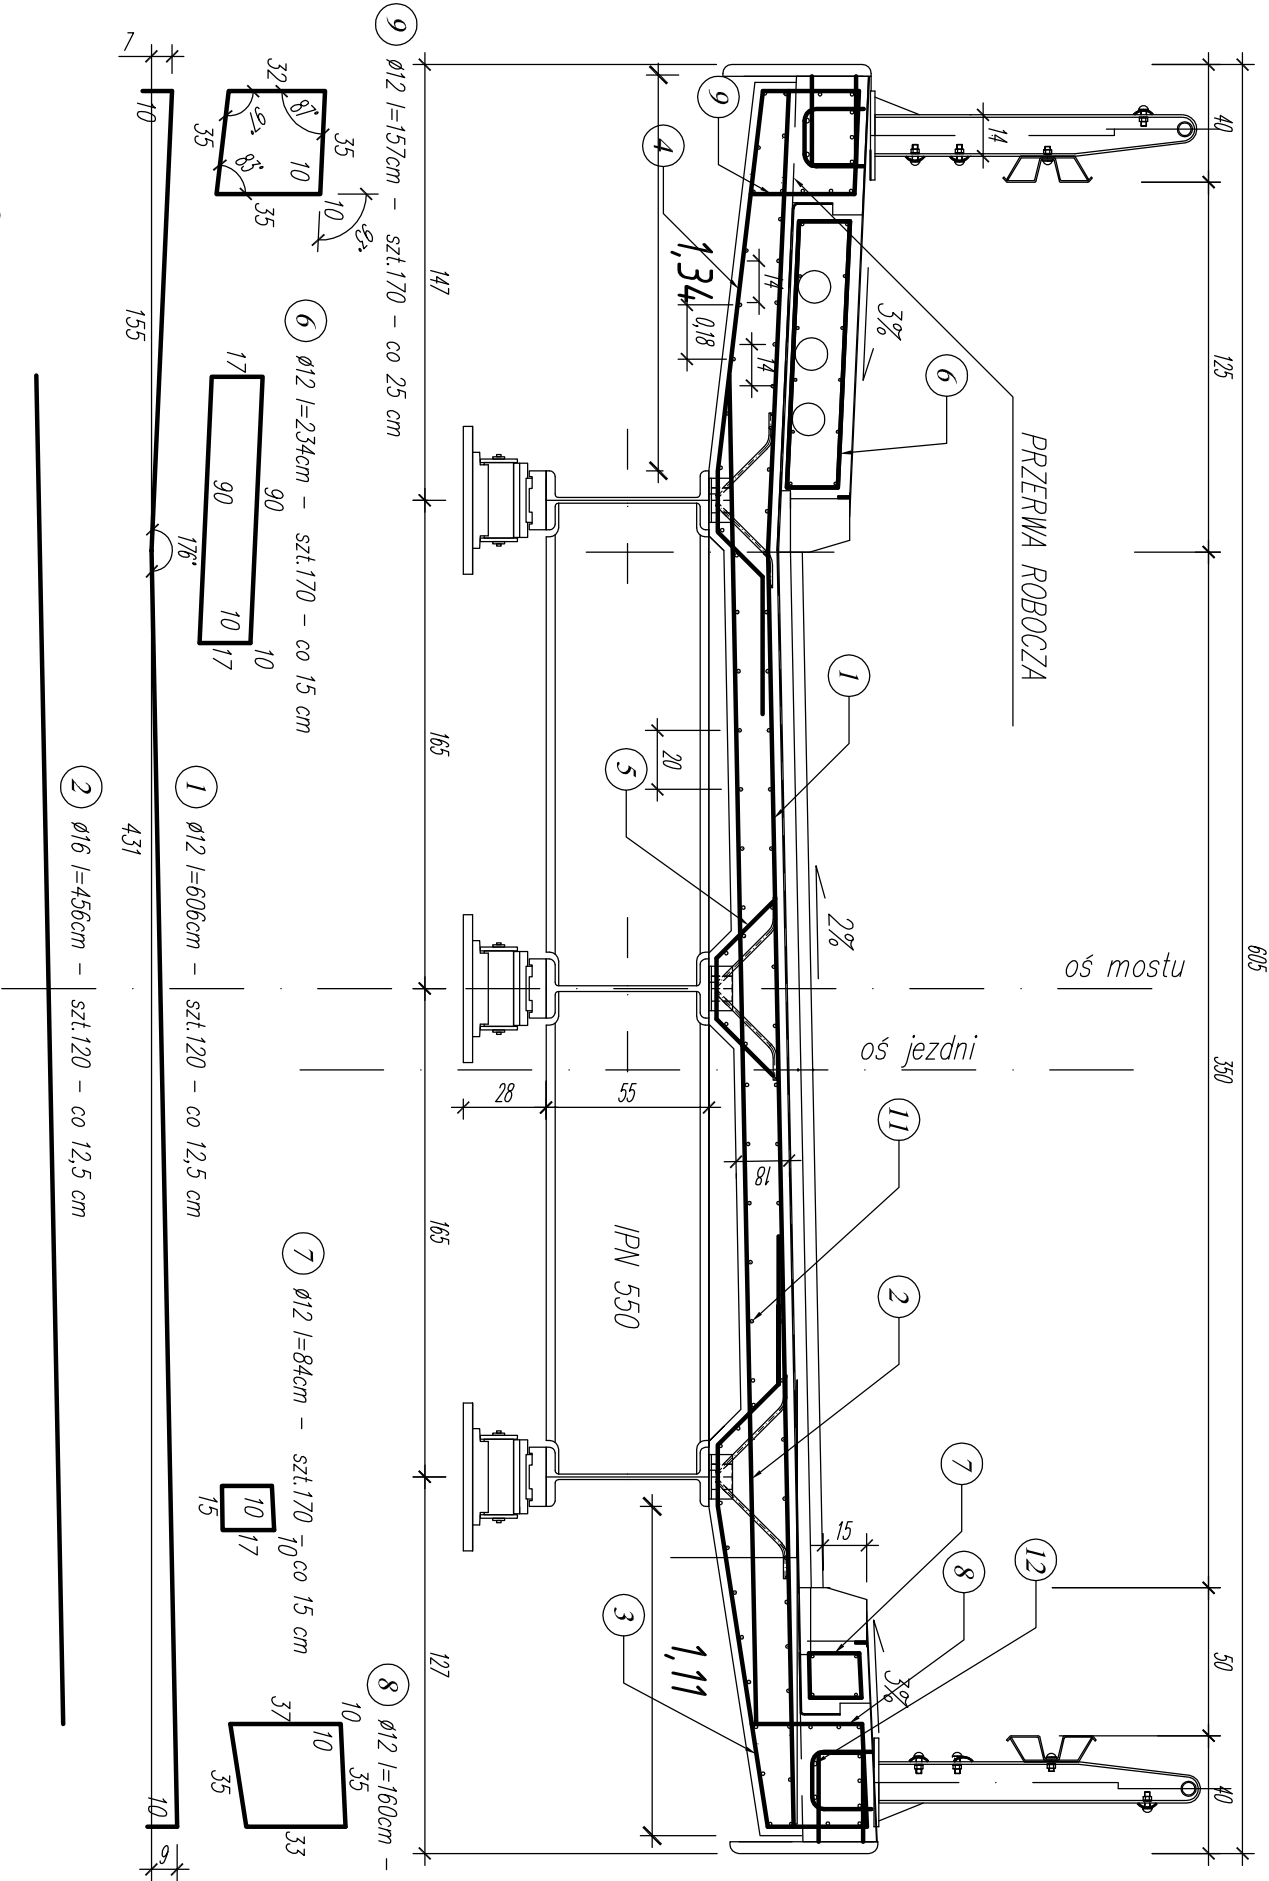


Remont mostu w ciągu drogi gminnej nr K420102 w km 4+300.

przez potok Filipczański w m. Małe Ciche
Przekrój poprzeczny w przęśle

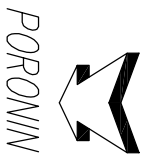

Beton: B35 (C30/37) V=36 m3
Stal zbrojeniowa: BST500S G=6971 kg

UWAGA:
Otulina prętów zbrojenia min. a=3.0 cm
ŁĄCZENIE PRĘTÓW WG. PN-91/S-10042
OBIEKTY MOSTOWE. KONSTRUKCJE BETONOWE,
ZELBETOWE I SPRĘŻONE. PROJEKTOWANIE

ZESTAWIENIE STALI ZBROJENIOWEJ DLA BUDOWY PŁYTY POMOSTU									
MOST NA POTOKU FILIPCZAŃSKI W M. MAŁE CICHE									
Nr pręta	Średnica Ø [mm]	Długość 1 pręta [m]	Ilość sztuk	Łączna długość [m] - Stal AIIIb					
				Ø 10	Ø 12	Ø 16	Ø 20		
1	16	6,06	120	0	0	727,2	0		
2	16	4,56	120	0	0	547,2	0		
3	16	2,18	120	0	0	261,6	0		
4	16	2,30	120	0	0	276	0		
5	16	0,74	180	0	0	133,2	0		
6	12	2,34	170	0	397,8	0	0		
7	12	0,84	170	0	142,8	0	0		
8	12	1,60	170	0	272	0	0		
9	12	1,57	170	0	266,9	0	0		
10	12	15,00	102	0	1530	0	0		
11	16	25,00	4	0	0	100	0		
12	16	15,00	60	0	0	900	0		
Razem ustroj [m]				0,00	2609,50	2945,20	0,00		
Masa [kg/m]				0,617	0,888	1,58	2,47		
Masa łączna [kg]				0,00	2317,24	4653,42	0,00		
Całość PŁYTY POMOSTU						6,971			



GMINA PORONIN
ul. Piłsudskiego 5
34 - 520 Poronin



USŁUGI inżynierskie
Budowlano-Inżynierskie

Remont mostu w ciągu drogi gminnej nr K420102 w km 4+300
przez potok Filipczański w m. Małe Ciche

Brzoza: MOSTOWA

Funkcja: Inżynier

OPRACOWAŁ mgr. inż. Michał Truty

Sprawdzający: Kierownik proj.

Nazwa rysunku: ZBROJENIE PŁYTY POMOSTU

Adres obiektu budowlanego: Gmina Poronin

Projekt: IANŻYNSKI

Wykonawca: MŁOPOLSKIE

Podpis: PROJEKT WYKONAWCZY

Autodesk AutoCAD LT 2002

Nowy Jork, 04.2019 r.