
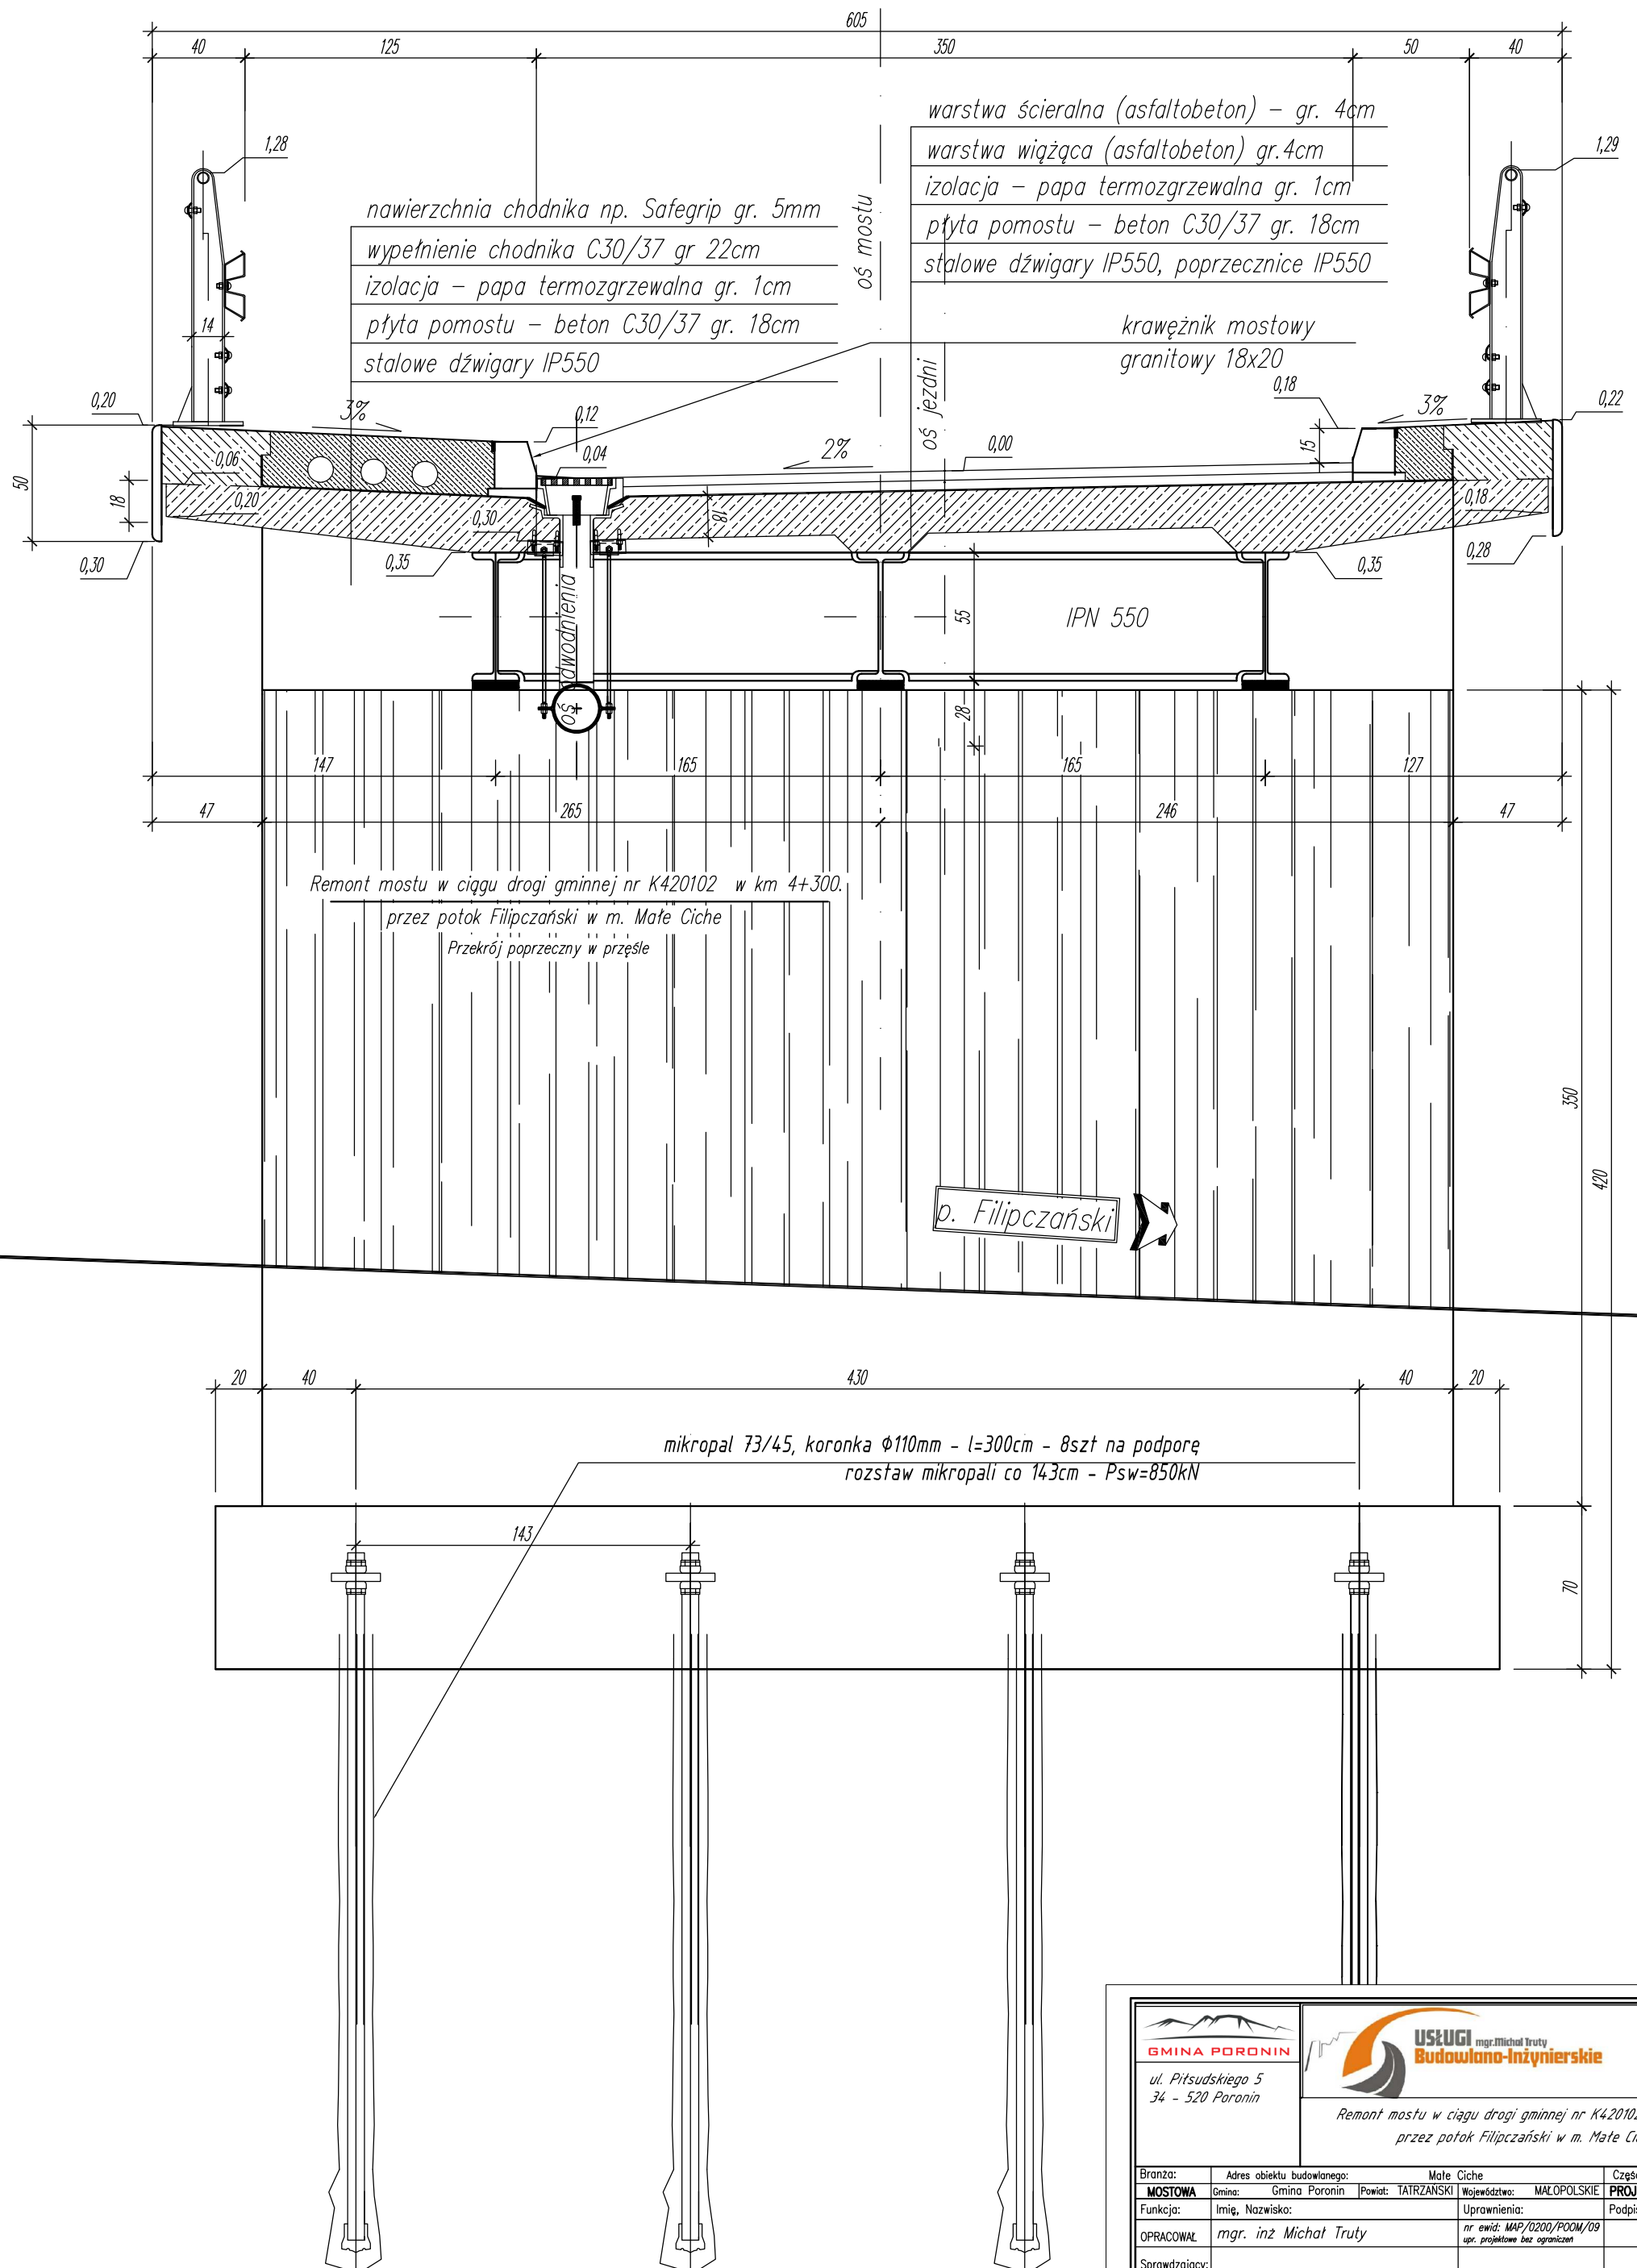


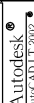

				
ul. Piłsudskiego 5 34 - 520 Poronin		Remont mostu w ciągu drogi gminnej nr K420102 w km 4+300. przez potok Filipczański w m. Małe Ciche		
Branża: MOSTOWA	Adres obiektu budowlanego: Gmina: Gmina Poronin	Miasto: Małe Ciche Powiat: TATRZAŃSKI	Województwo: MAŁOPOLSKIE	Część: PROJEKT WYKONAWCZY
Funkcja: 	Imię, Nazwisko: mgr. inż. Michał Truty	Uprawnienia: nr ewid: MAP/0200/POM/09 upr. projektowe bez ograniczeń	Podpis:	
OPRACOWAŁ				
Sprawdzający:				
Asystent proj.				
Nazwa rysunku:	PRZEKRÓJ POPRZECZNY NAD PODPORA			Nr rys. 5
Prawa autorskie zastrzeżone, łączenie z prawem reprodukcji lub udostępnienia osobom trzecim.				Skala: 1:20 Nowy Targ, 04.2019 r.