


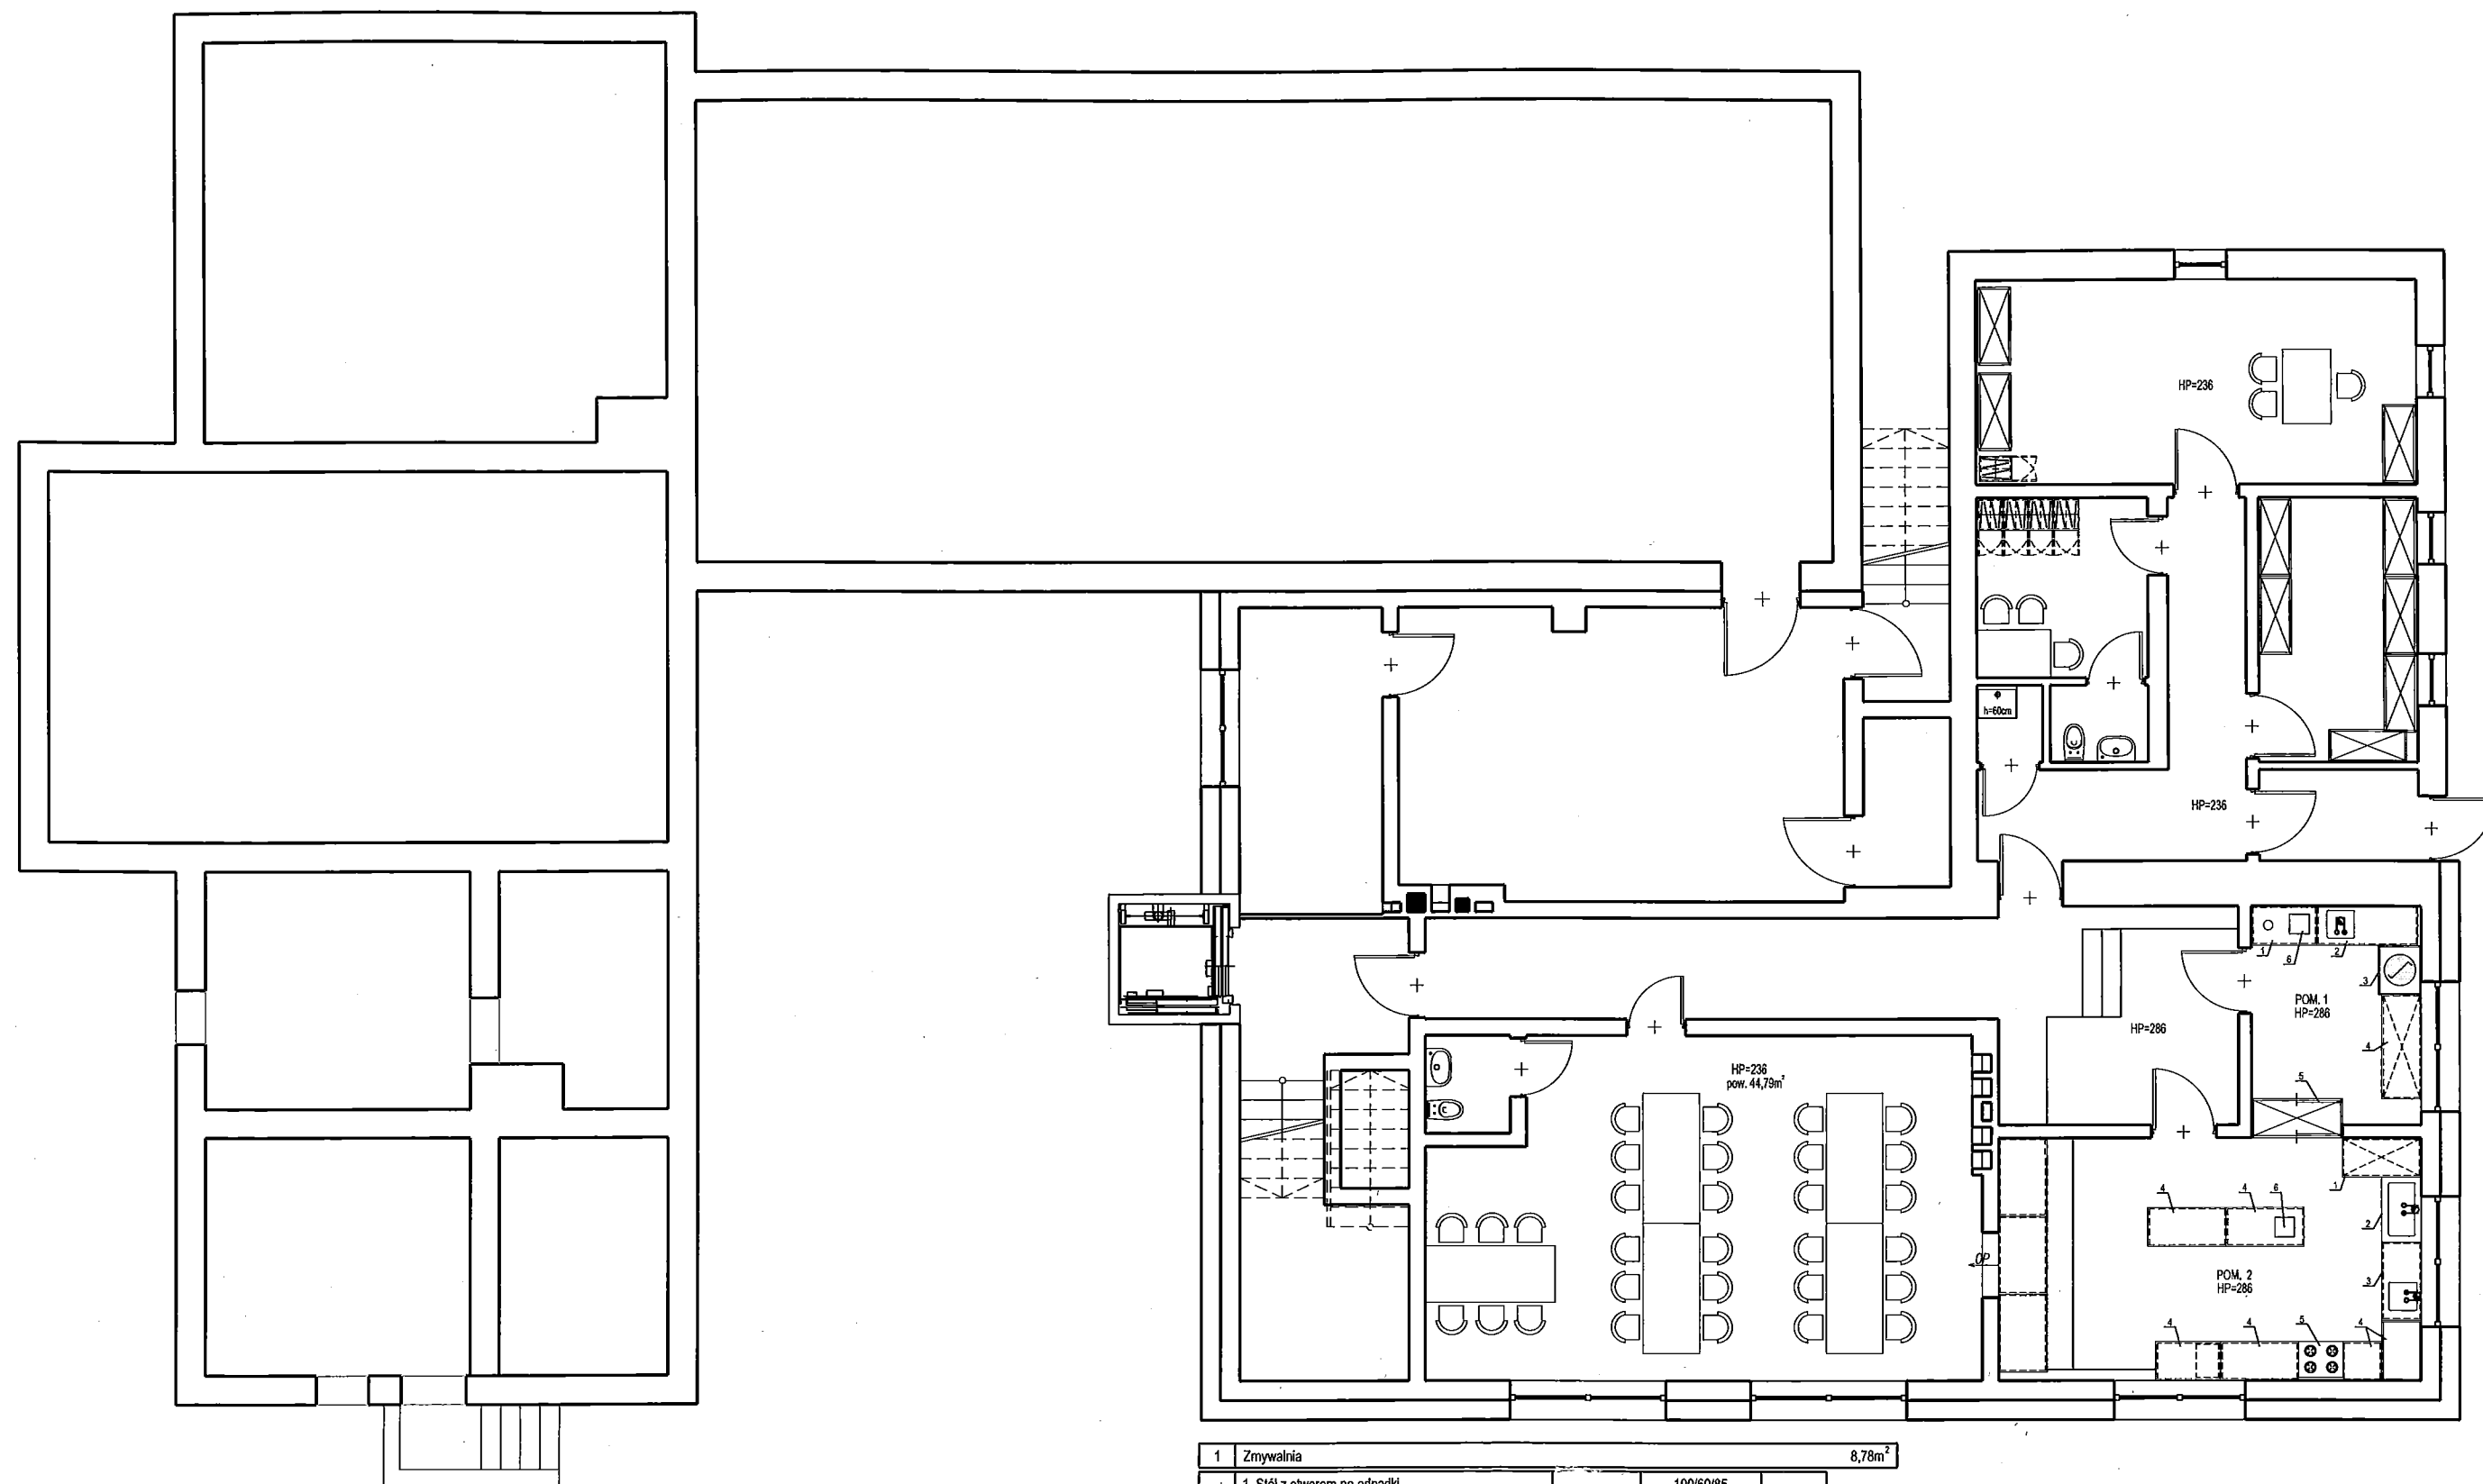

1	Zmywalnia	8,78m ²		
1.	Stół z otworem na odpadki	100/60/85		
2.	Stół ze zlewem i półką	160/60/85		
3.	Zmywarka			
4.	Stół przysięenny z 2-ma półkami	160/60/85		
5.	Szafa przełotowa z drzwiami suwanymi	140/60/180		
6.	Kosz na odpady			

2	Kuchnia	24,25m ²		
1.	Regał ociekowy	120/60/180		
2.	Basen	100/60/85		
3.	Stół ze zlewem, szafką i półką	120/60/85		
4.	Płyta robocza			
5.	Kuchnia elektryczna 4 palnikowa			
6.	Kosz na odpady			