LEGENDA

- ŚCIANY ISTNIEJĄCA
- ŚCIANY PROJEKTOWANA

1 - 1 **KONSTRUKCJA DACHU**
Uk max = 0,17 W/m2 x K

- Blacha
- Łaty 50x70 mm
- Kontrłaty 25x70 mm
- Szczelina wentylacyjna gr. min 2,5cm między łatami i kontrłatami
- Wysokoparoprzepuszczalna membrana dachowa Isover DRAFTEX Plus
- Krokiew zabezpieczona środkiem ogniochronnym do granicy niezapalności (FOBOS M4)
- Wełna mineralna szklana Isover SUPER-Mata min.gr. 180 mm
- Wełna mineralna szklana Isover MULTIMAX 20 gr. 80 mm
- Paroizolacja Isover STOPAIR
- Płyta gipsowo-kartonowa do poddaszy Rigips GKF. 2 x 12,5 mm

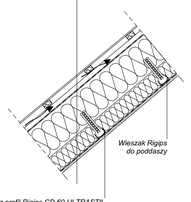

Konstrukcja z profil Rigips CD 60 ULTRASTIL
w rozstawie co max 400 mm

2 - 2 **STROP MIĘDZYKONDYGNACYJNY**

- TERAKOTA
- IZOLACJA DŹWIĘKOWA
- WYLEWKA BET. ZBROJ. SIATKĄ gr 5 cm
- STYROPIAN gr 5 cm
- FOLIA BUDOWLANA
- PŁYTA ŻELBETOWA 16cm
- TYNK CEM. WAPIENNY gr. 1,0 CM

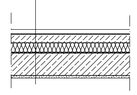

3 - 3 **POSADZKA NA GRUNCIE**

1. WARSTWA ZAMYKAJACA II - CERESIT CF 37 0,5 kg/m2
2. POSYPKA Z PIASKU KWARCOWEGO FRAKCJI 1,0-1,6 mm 0,25 kg/m2
3. WARSTWA ZAMYKAJACA I - CERESIT CF 37 0,35 kg/m2
4. WARSTWA GRUNTUJĄCA - CERESIT CF 42
5. ZAPRAWA SAMOPOZIOMUJĄCA CERESIT CN 72/CN 76
6. SZYBKO TWARDNIEJĄCA MASA POSADZKOWA CERESIT CN 87
7. GEOWŁUKNINA
8. MEMBRANA IZOLACYJNA CERESIT BT 18
9. PREPARAT GRUNTUJĄCY CERESIT BT 26
10. PŁYTA ŻELBETOWA

- WYLEWKA BETONOWA GR. 15 cm
- GRUZ GR. 10 cm
- GRUNT NASYPANY WIBROWANY

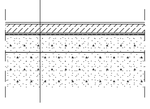

4 - 4 **POSADZKA NA GRUNCIE**
Uk max = 0,35W/(m2 x K)

- POSADZ. CERAM. OK. 1-2 cm
- WYLEWKA CEMENTOWA GR. 5 cm
- STYROPIAN EPS 0,032 gr 8 cm
- 2 x PAPA TERMOZGRZEWALNA
- WYLEWKA BETONOWA GR. 8 cm
- GRUZ GR. 10 cm
- GRUNT NASYPANY WIBROWANY

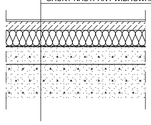

5 - 5 **ŚCIANA ZEWNĘTRZNA**
Uk max = 0,22 W/(m2 x K)

- TYNK AKRYLOWY 0,5 cm
- STYROPIAN EPS 0,032 gr 10 cm
- PUSTAK H+H 600 gr 30 cm
- TYNK CEM. WAPIENNY gr 1 cm

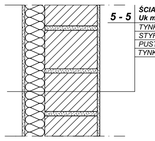

6 - 6 **ŚCIANA ZEWNĘTRZNA PIWNIC**
K max = 0,24 W/(m2 x K)

- OKŁADZINA KAMIENNA gr 7 cm
- STYROPIAN EPS 0,032 gr 8 cm
- PUSTAK H+H 600 gr 30 cm
- TYNK CEM. WAPIENNY gr 1 cm

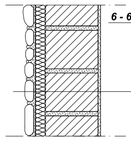

7 - 7 **ŚCIANA ZEWNĘTRZNA EI - 60**
Uk max = 0,23 W/(m2 x K)

- TYNK AKRYLOWY 0,5 cm
- WEŁNA MINERALNA gr 10 cm
- PUSTAK H+H 600 gr 30 cm
- TYNK CEM. WAPIENNY gr 1 cm

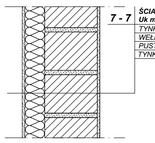

8 - 8 **STROP MIĘDZYKONDYGNACYJNY**

1. WARSTWA ZAMYKAJACA II - CERESIT CF 37 0,5 kg/m2
2. POSYPKA Z PIASKU KWARCOWEGO FRAKCJI 1,0-1,6 mm 0,25 kg/m2
3. WARSTWA ZAMYKAJACA I - CERESIT CF 37 0,35 kg/m2
4. WARSTWA GRUNTUJĄCA - CERESIT CF 42
5. ZAPRAWA SAMOPOZIOMUJĄCA CERESIT CN 72/CN 76
6. SZYBKO TWARDNIEJĄCA MASA POSADZKOWA CERESIT CN 87
7. GEOWŁUKNINA
8. MEMBRANA IZOLACYJNA CERESIT BT 18
9. PREPARAT GRUNTUJĄCY CERESIT BT 26
10. PŁYTA ŻELBETOWA

- PŁYTA ŻELBETOWA 20cm
- TYNK CEM. WAPIENNY gr 1,0 CM

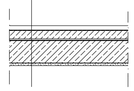

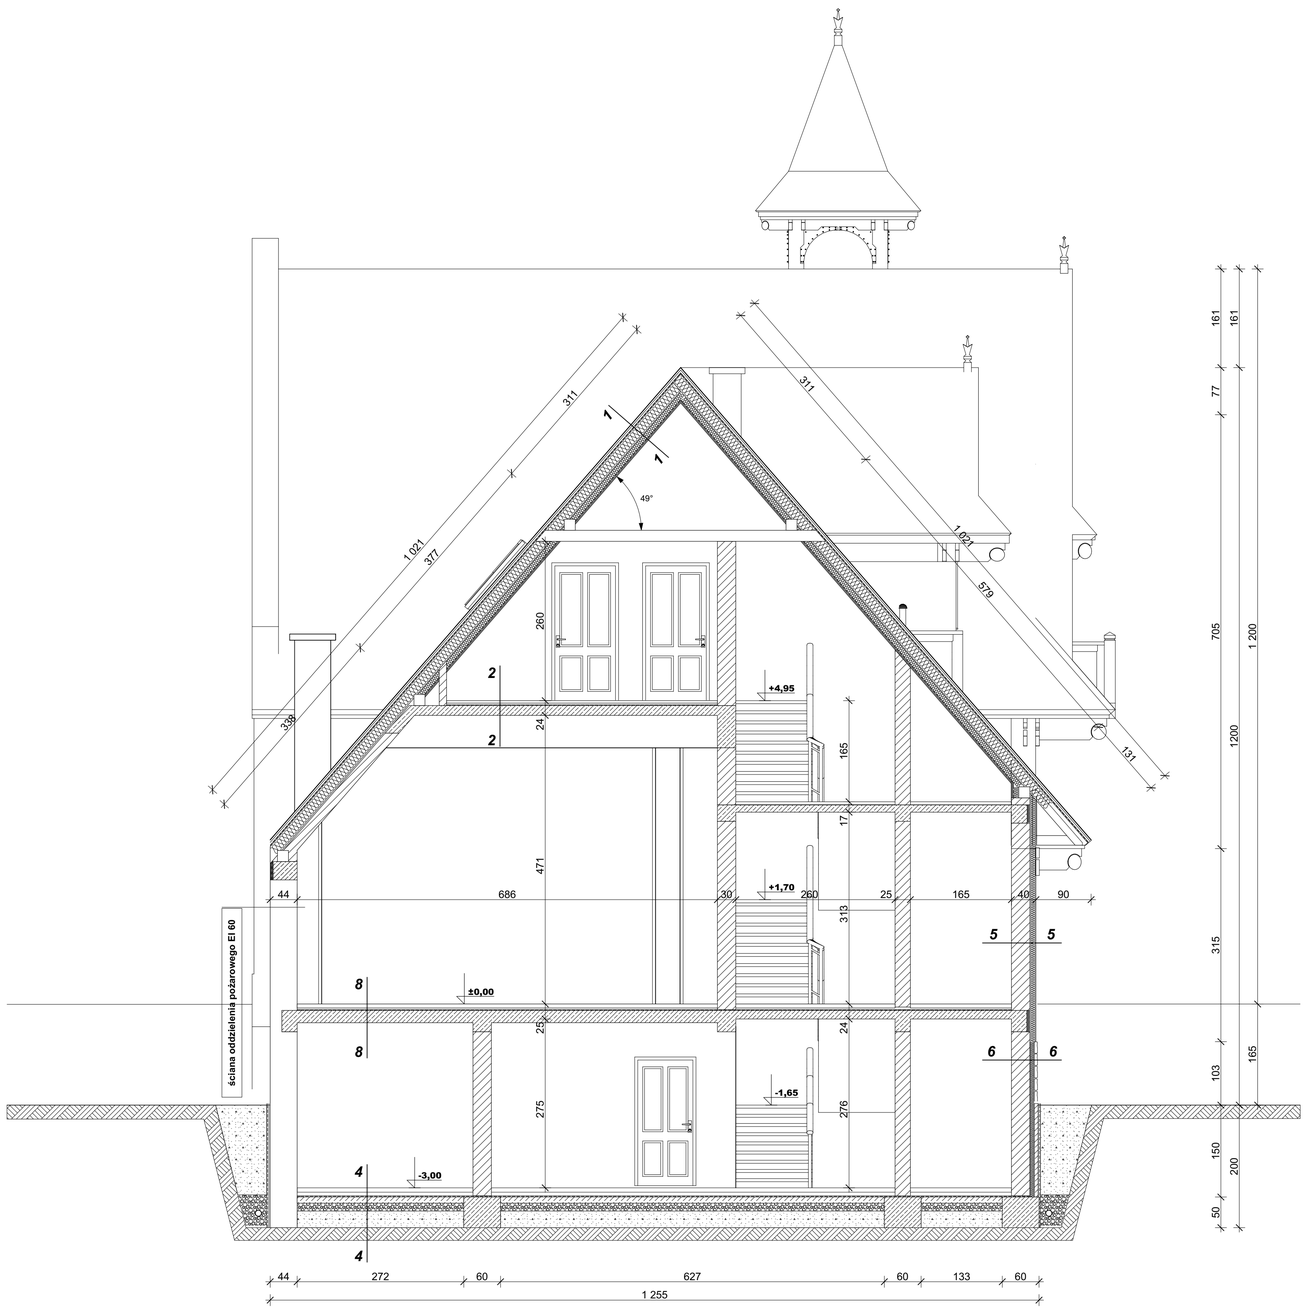

Rodzaj rysunku:	**PRZEKRÓJ B - B**	
Adres:	Gmina Poronin, wieś Ząb nr działki: 8375, 8374/8, 8374/6	
Inwestycja:	PRZEBUDOWA BUDYNKU REMIZY OSP ZĄB	
Stadium:	**Projekt budowlany**	
Branża:	**Architektura**	**Podpis:**
Projektant:	mgr inż. arch. **Teresa Trojan - Korn** upr. nr 256/86	
Sprawdzający:	mgr inż. arch. **Szymon Szatko** upr. nr MPOIA/027/2008	
Skala: 1 : 50	**Data:** kwiecień 2014	**Nr rysunku:** 16