


RZUT PIWNIC

1620

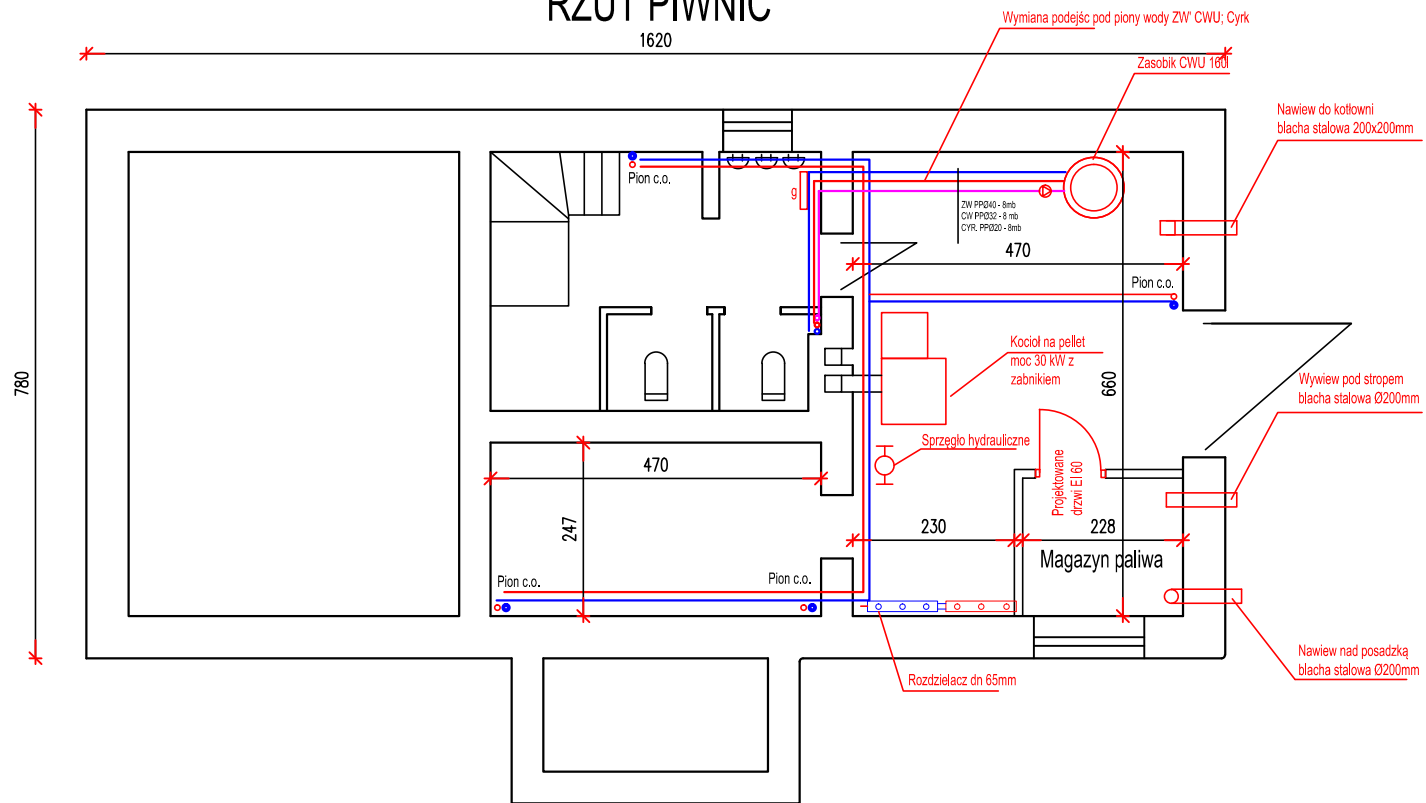

| | | | | | | | |
|--|---|--------|---------|-------|---------|---------|---|
| USŁUGI PROJEKTOWO-BUDOWLANE INŻ. JAN JAROSZ tel. 601 629 877; 182854046; jjarosz-75@tlen.pl | | | | | | | I N S T A L A C J E S A N I T A R N E |
| OBIEKT: | REMONT INSTALACJI CENTRALNEGO OGRZEWANIA ORAZ KOTŁOWNI W BUDYNKU SZKOŁY PODSTAWOWEJ IM. BRONISŁAWA CZECHA W NOWEM BYSTRYM | | | | | | |
| TEMAT RYSUNKU: | KOTŁOWNIA - RZUT PIWNIC SŁODYCZKI | | | | | | |
| INWESTOR: | GMINA PORONIN UL. PIŁSUDSKIEGO 5 34-520 PORONIN | | | | | | |
| ADRES INWESTYCJI: | DZ. NR EWID. 10566/4 OBRĘB 502 NOWE BYSTRE | | | | | | |
| Projektant: | inż. Jan Jarosz | Podpis | Data | Skala | Stadium | Rys. nr | |
| <small>Nr upr. 67/2003 do projektowania bez ograniczeń w specjalności instalacyjnej w zakresie sieci, instalacji i urządzeń wodociagowych i kanalizacyjnych, ciepłych, wentylacyjnych i gazowych</small> | | | XI/2020 | 1:100 | PB | 2 | |