

Remont mostu w ciągu drogi gminnej nr K420102 w km 3+000.


przez potok Sucha Woda w m. Małe Ciche

Przekrój poprzeczny nad filarem nr 2 – Skala 1:50



Mate Ciche 928

Poronin

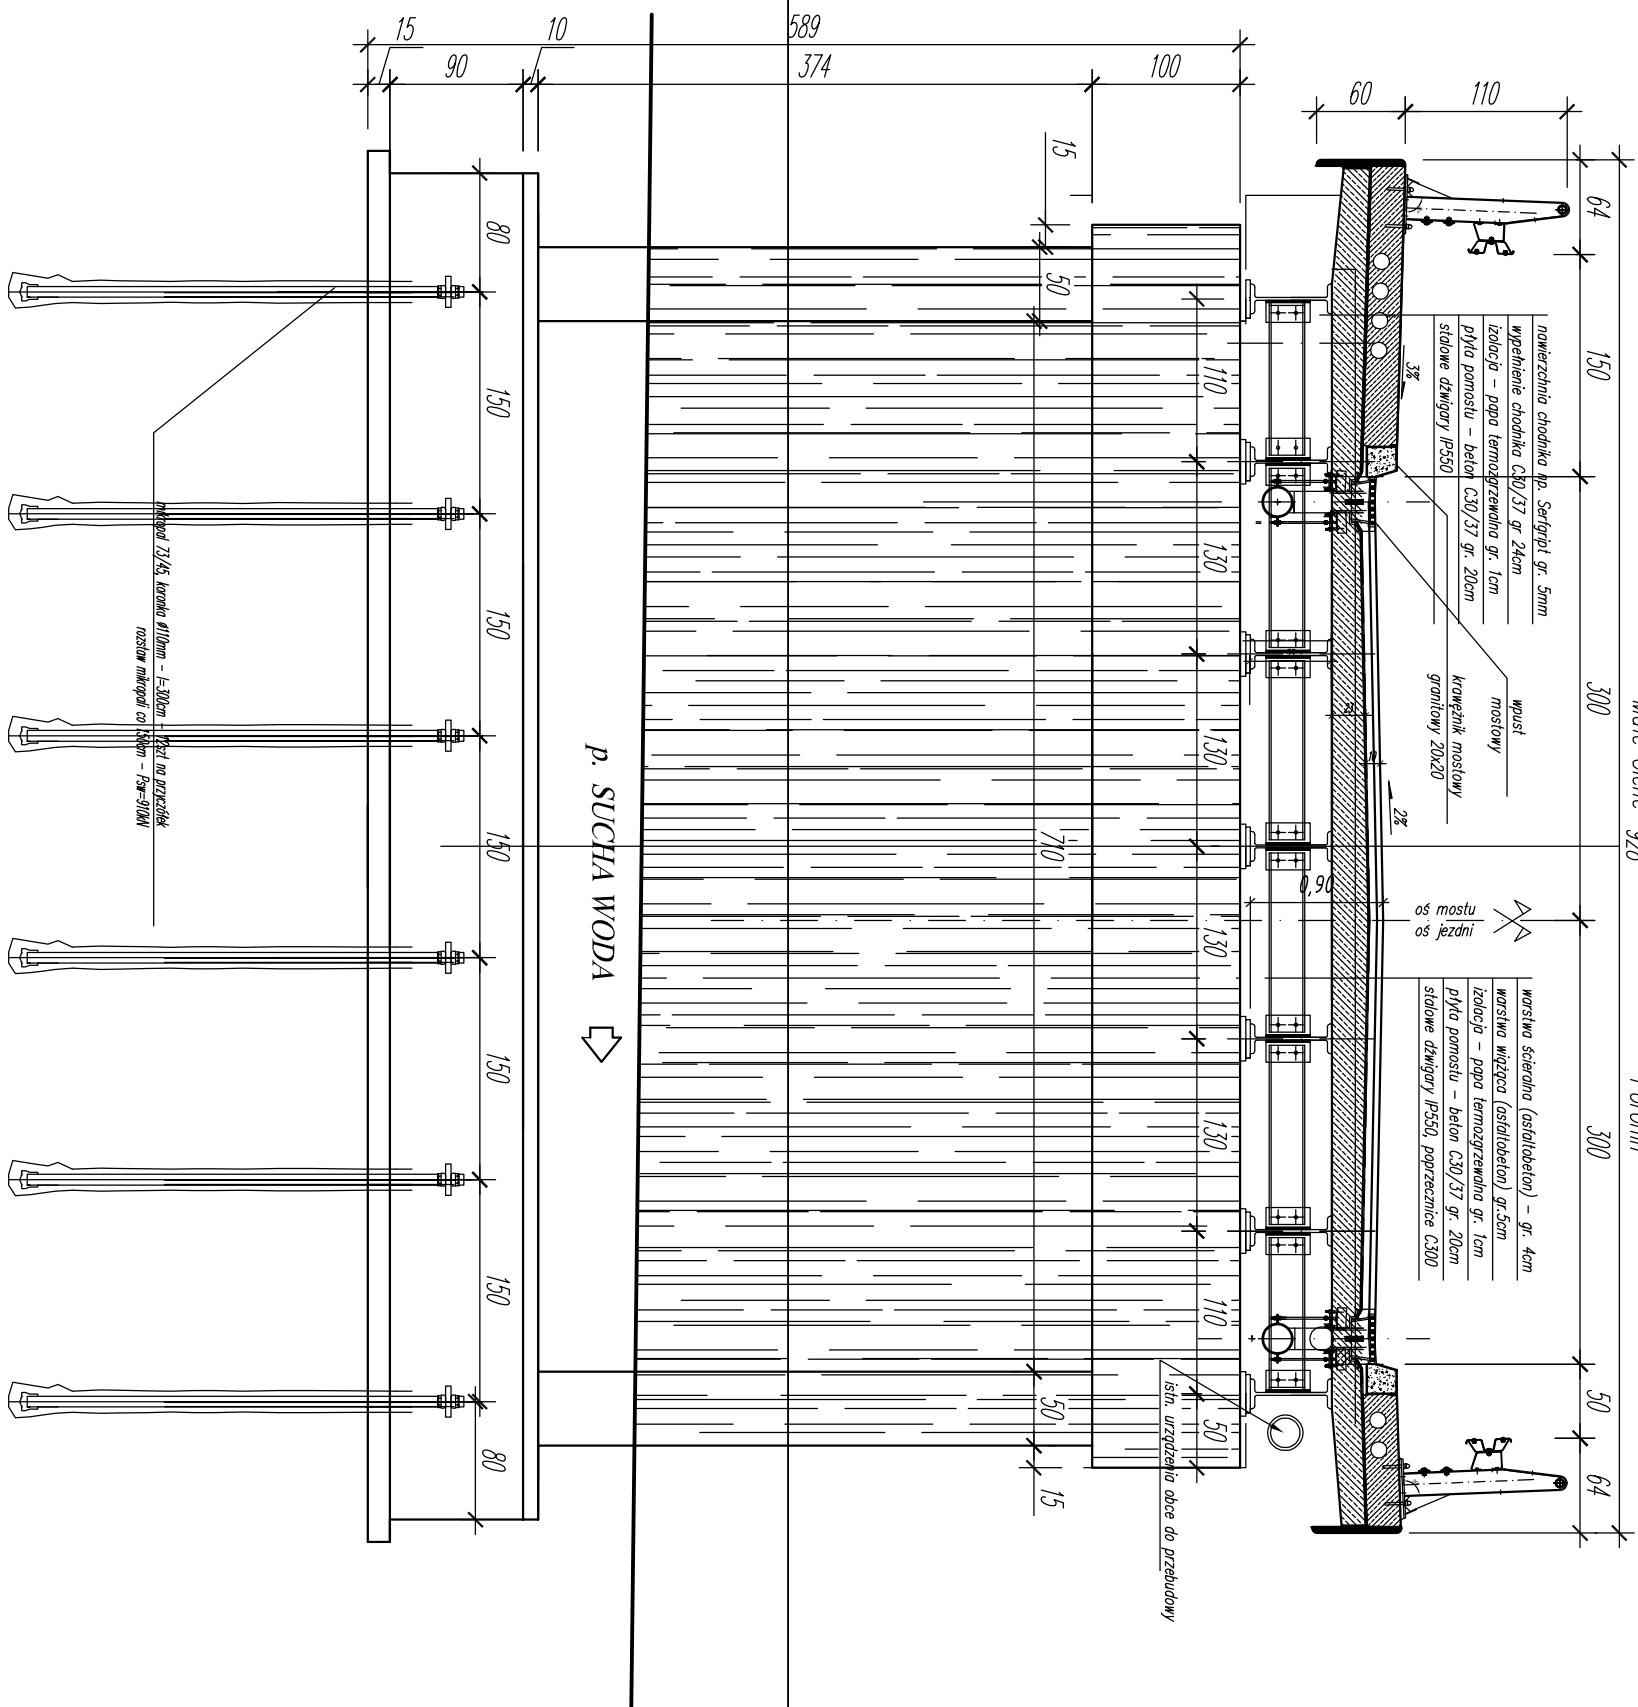

 GMINA PORONIN ul. Piłsudskiego 5 34- 520 Poronin		 USŁUGI Budowlano-Inżynierskie mgr Michał Truły		 Autodesk® AutoCAD LT 2002	
Biuro: MOSTOWA Funkcja: OPRACOWAŁ		Adres obiektu budowlanego: Gmina Poronin Imię, Nazwisko: mgr inż. Michał Truły		Małe Ciche PROJEKT WYKONAWCZY	
Sprawdzający: Asystent proj.: Nazwa rysownika:		Uprawnienie: nr ewid. AMR 0200/PROJ/09 upr. projektowa dla ogólnego		Część: Podpis:	
<i>PRZEKROJ PODPORZĘCZNY NAID PRZYCZĘDNIEM</i>				Nr rys. 5 Skala: 1:50 Nowy Tytuł: 04.2019 r.	
Praca wykonana w ramach umowy z dnia 01.09.2019 r. na wykonanie projektu budowlanego i wykonanie robót budowlanych.					