Remont mostu w ciągu drogi gminnej nr K420102 w km 4+300.
przez potok Filipczański w m. Małe Ciche

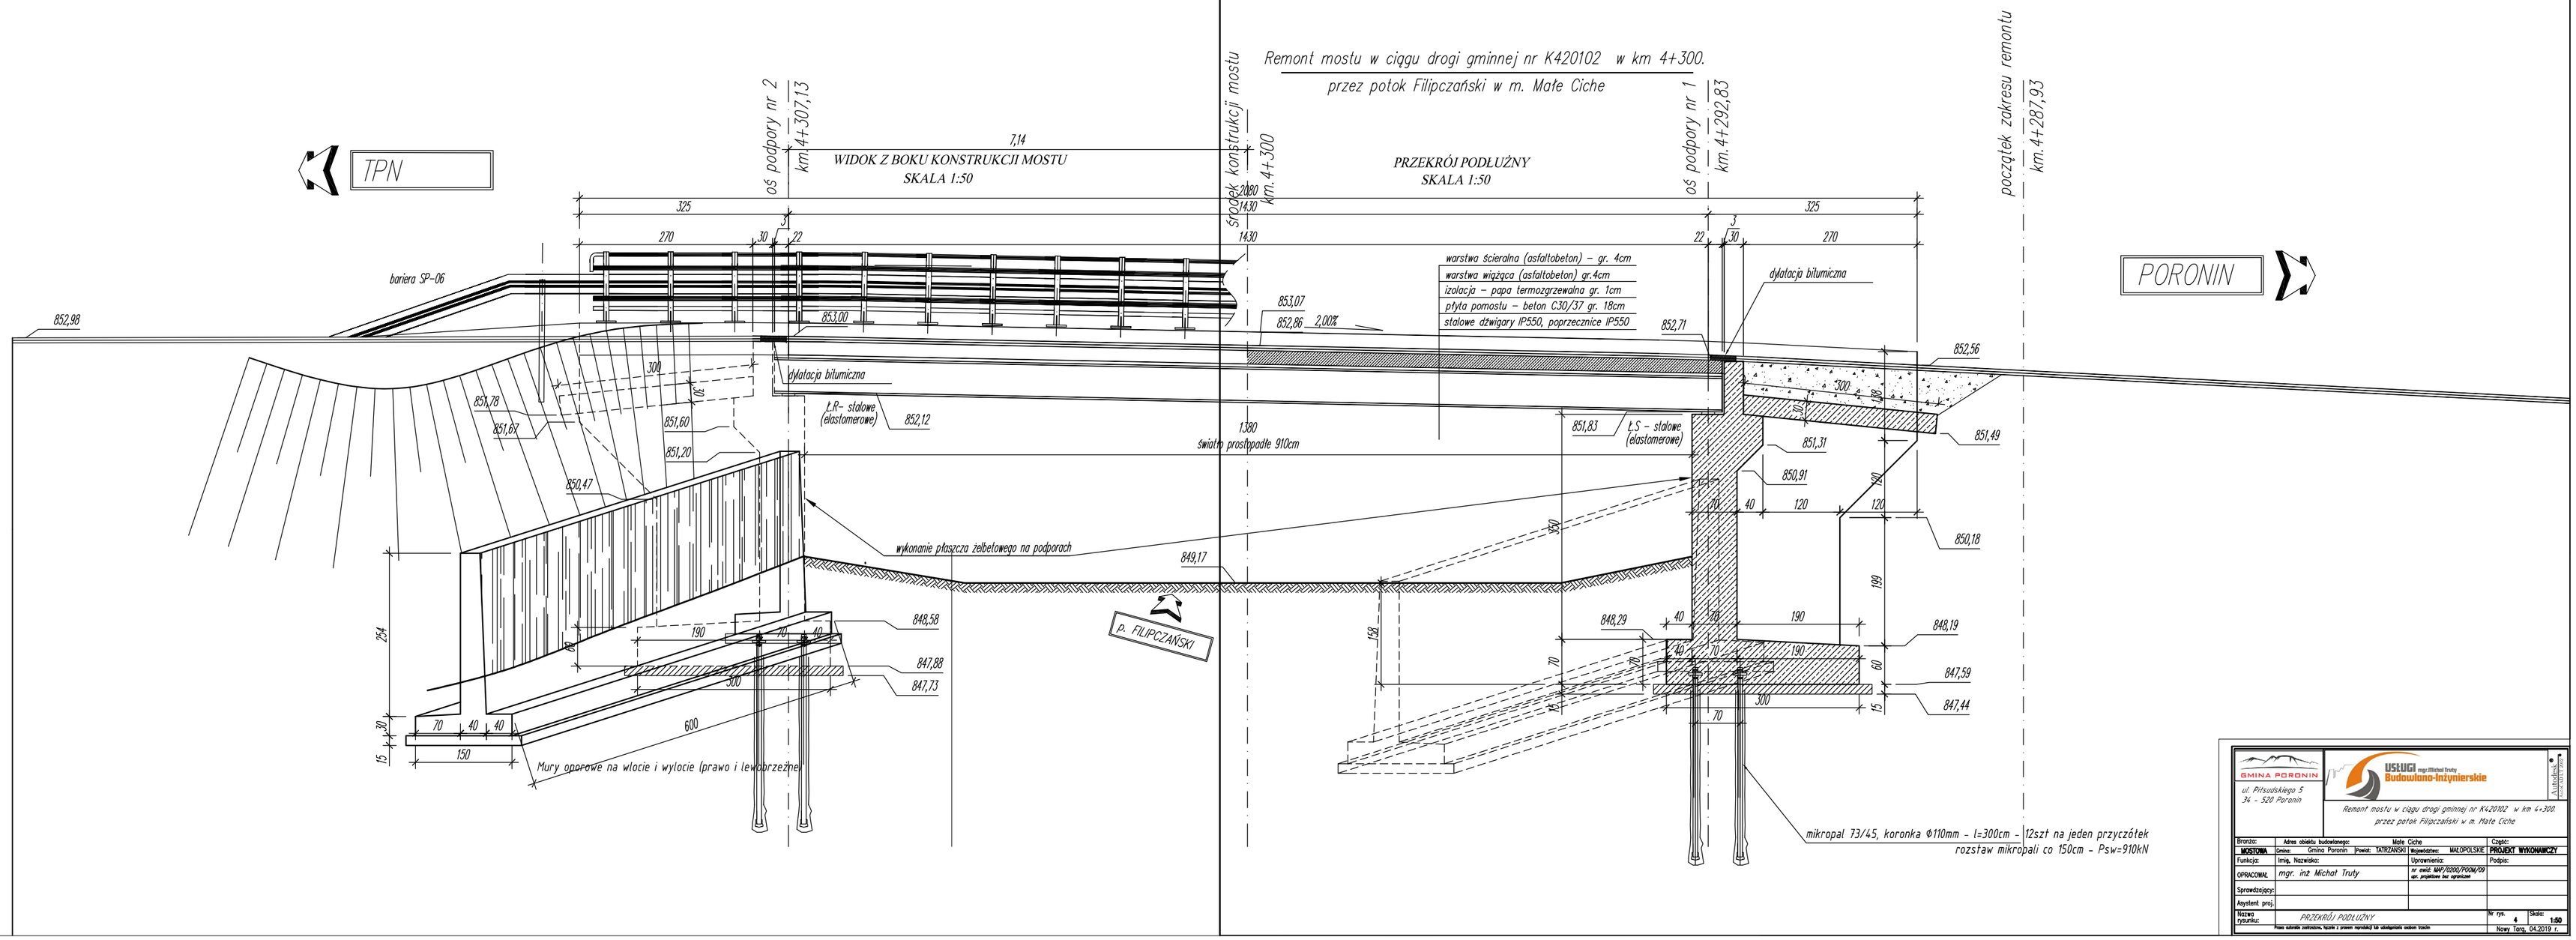

GMINA PORONIN
ul. Piłsudskiego 5
34 - 520 Poronin

USŁUGI Inż. Michał Truty Budowlano-Inżynierskie

Remont mostu w ciągu drogi gminnej nr K420102 w km 4+300.
przez potok Filipczański w m. Małe Ciche

Branża: MOSTOWA	Adres obiektu budowlanego: Gmina: Gmina Poronin Powiat: TATRZAŃSKI Województwo: MAŁOPOLSKIE Małe Ciche		Część: PROJEKT WYKONAWCZY
Funkcja:	Imię, Nazwisko:	Uprawnienia:	Podpis:
OPRACOWAŁ:	mgr. inż Michał Truty	nr ewid. MAP/0280/POOM/09 upr. projektowe bez ograniczeń	
Sprawdzający:			
Asystent proj.:			
Nazwa rysunku:	PRZEKRÓJ PODŁUŻNY	Nr rys. 6	Skala: 1:50
	Prawa autorskie zastrzeżone, kopia i prawo rozsyłki lub udostępnienia osobom trzecim		Nowy Targ, 04.2019 r.