


Remont mostu w ciągu drogi gminnej nr K420102 w km 3+000.

przez potok Sucha Woda w m. Małe Ciche


Przekrój poprzeczny nad filarem nr 2 – Skala 1:50

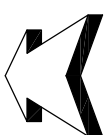

Mate Ciche 928



Poronin

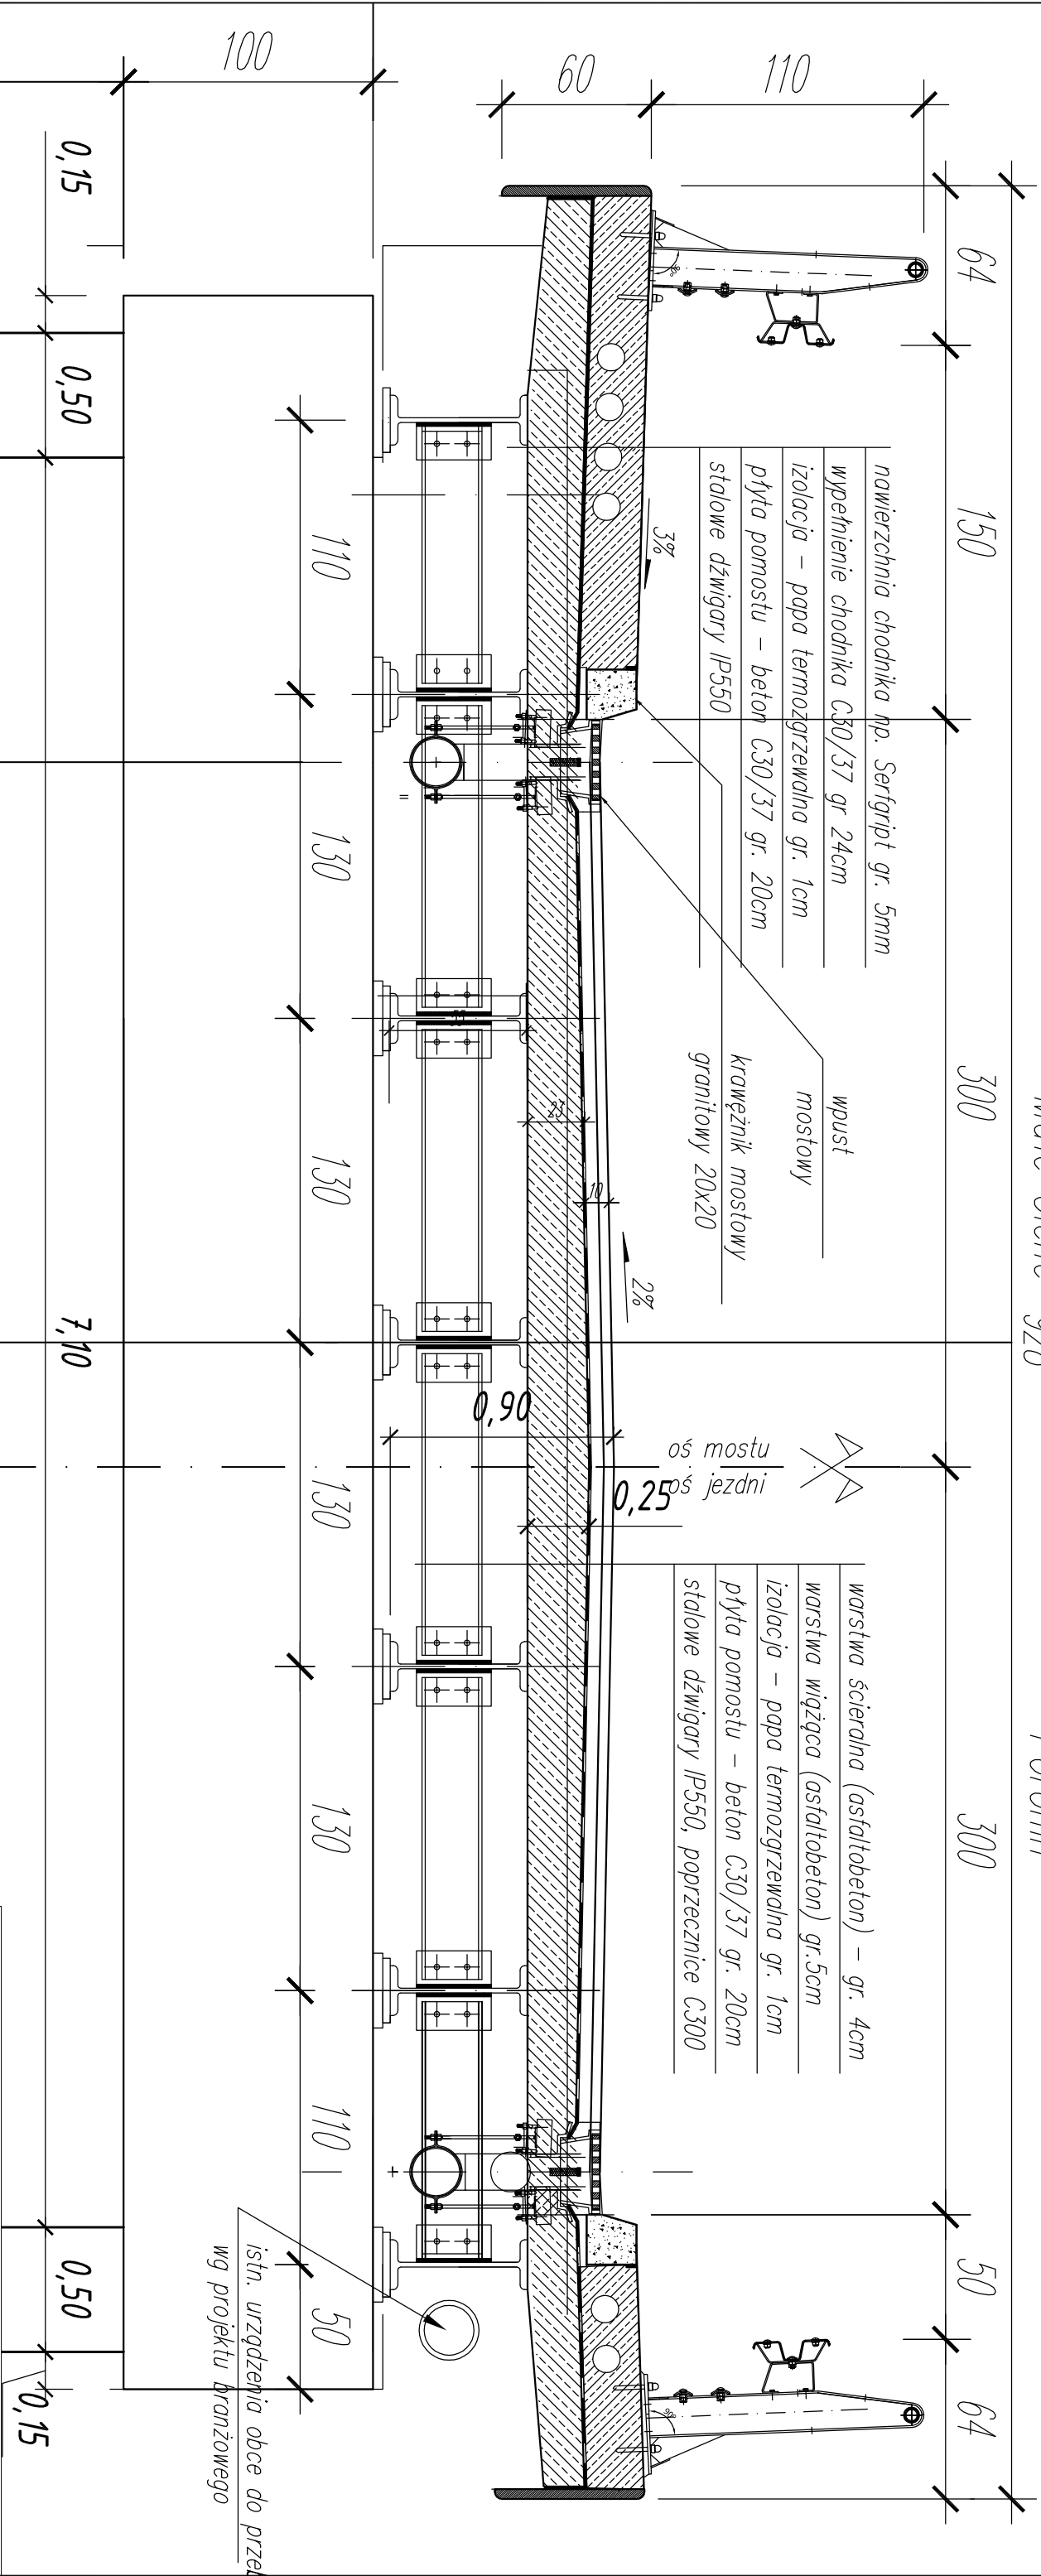

 GMINA PORONIN ul. Piłsudskiego 5 34 - 520 Poronin		 usługi Budowlano-Inżynierskie inżynierii	
Remont mostu w ciągu drogi gminnej nr K42002 w km 3-000 przez polich Sucha Woda w m. Małe Ciche			
Bramo:	Adres obiektu budowlanego:	Małe Ciche	Część:
MOSTOWA	Gmina Poronin	Powiat: JARZĄBSKI	Wyodrębnienie: MAŁOPOLSKIE
Funkcja:	Imię, Nazwisko:	Upewnienie:	PROJEKT WYKONAWCZY
OPRACOWAŁ	mgr. inż. Michał Truły	nr ewid. IAB/0200/PDOW/09 wpz. wydawca bez ograniczeń	Podpis:
Sprzedażowy:			
Asystent proj.			
Nazwa rysunku:	PRZEBUDOWA POPRZECZNY NAD FILARAMI		Nr rys. 2 Skala: 1:50
Pismo zawierało zastrzeżenia, uwagi i uwagi projektanta do uwzględnienia w projekcie			Nowy Targ, 04.2019 r.