Remont mostu w ciągu drogi gminnej nr K420102 w km 4+300.
przez potok Filipczański w m. Małe Ciche

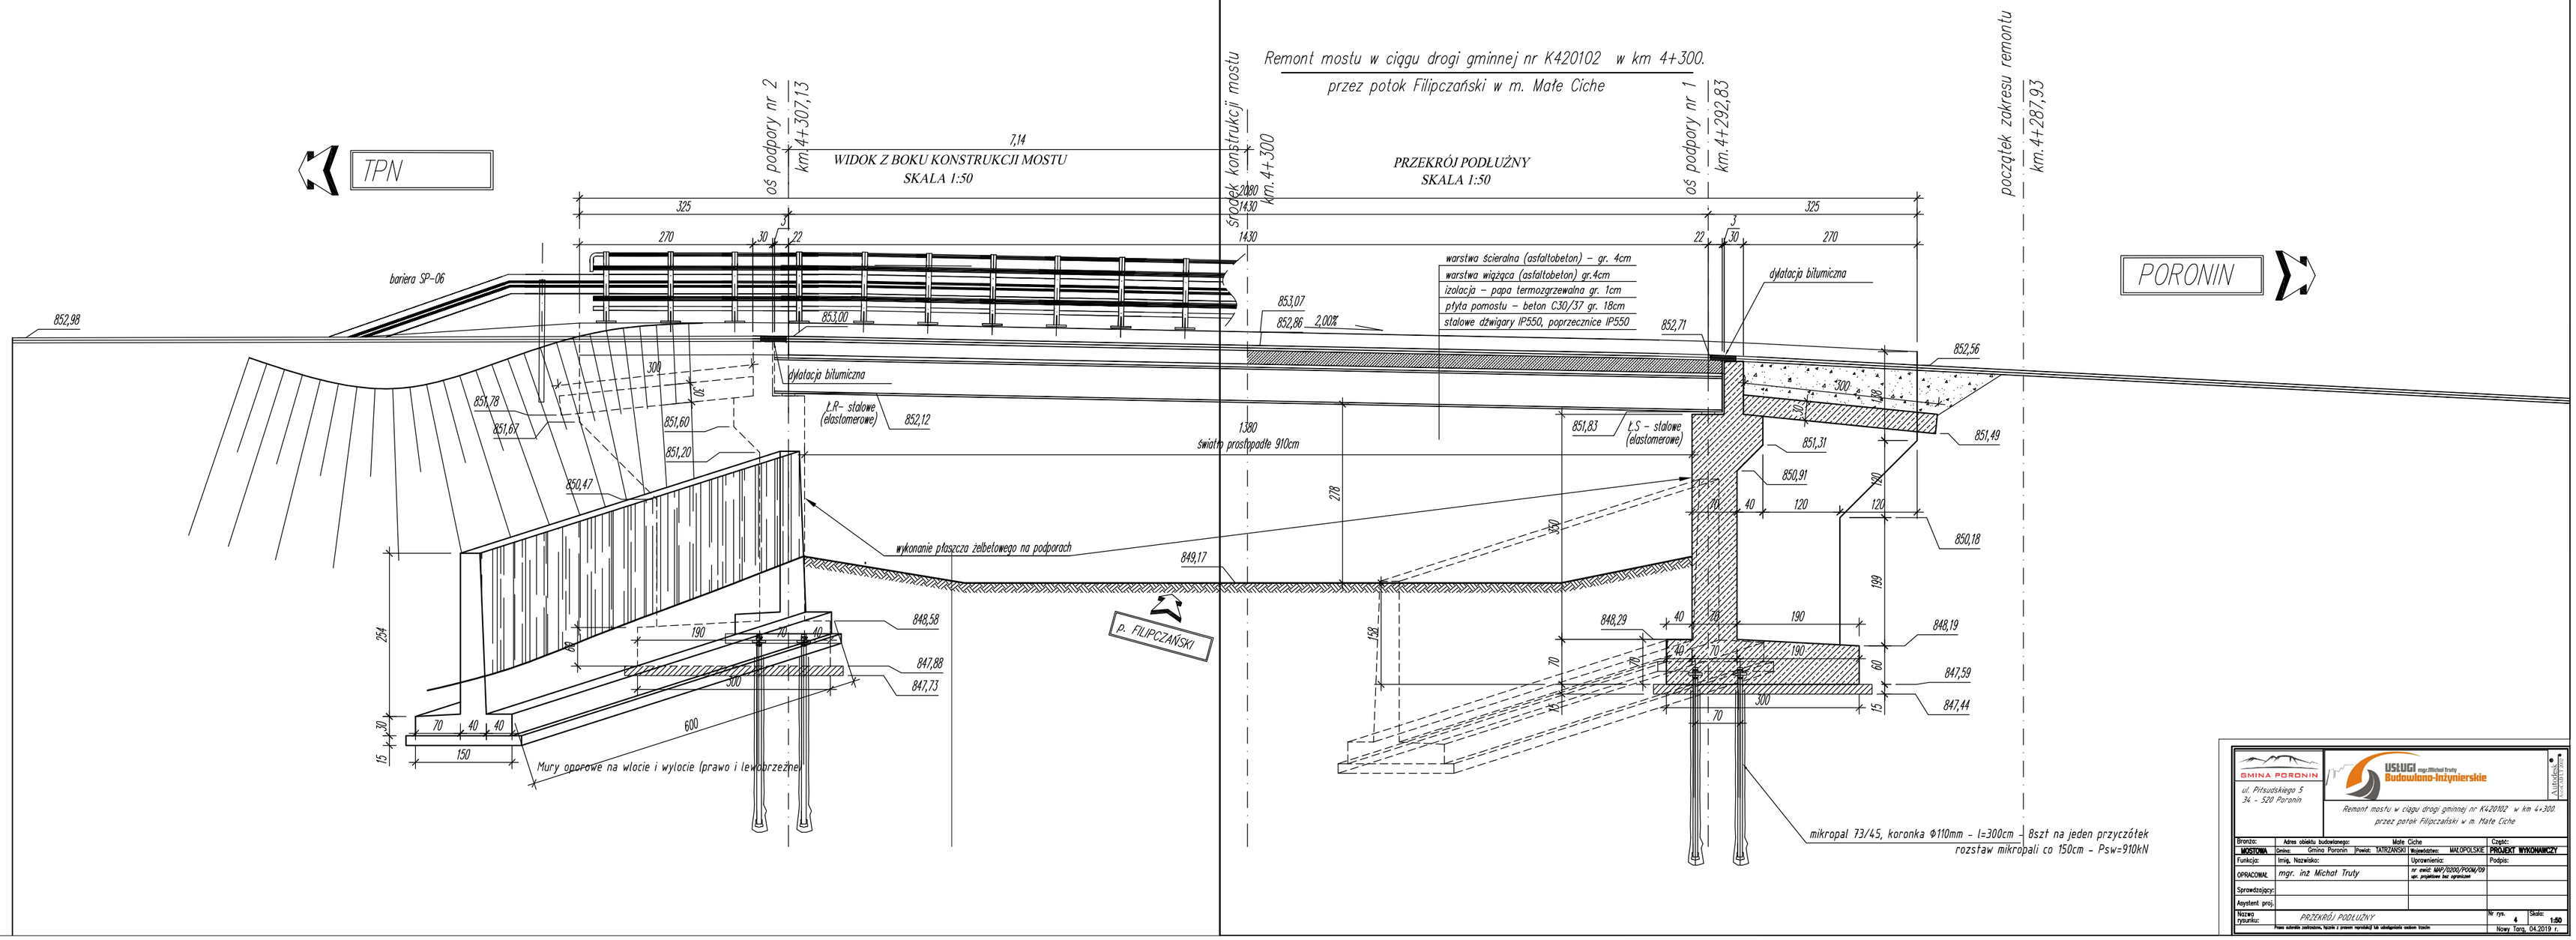

GMINA PORONIN ul. Piłsudskiego 5 34 - 520 Poronin	USŁUGI Inż. Michał Truty Budowlano-Inżynierskie Remont mostu w ciągu drogi gminnej nr K420102 w km 4+300. przez potok Filipczański w m. Małe Ciche		
Branża: MOSTOWA	Adres obiektu budowlanego: Małe Ciche Gmina: Gmina Poronin Powiat: TATRZAŃSKI Województwo: MAŁOPOLSKIE		Część: PROJEKT WYKONAWCZY
Funkcja:	Imię, Nazwisko: mgr. inż Michał Truty	Uprawnienia: nr ewid. MAP/0280/POOM/09 upr. projektowe bez ograniczeń	Podpis:
OPRACOWAŁ:			
Sprawdzający:			
Asystent proj.:			
Nazwa rysunku:	PRZEKRÓJ PODŁUŻNY	Nr rys. 4	Skala: 1:50
	Prawa autorskie zastrzeżone, kopia i prawo rozsyłki lub udostępnienia osobom trzecim	Nowy Targ, 04.2019 r.	