


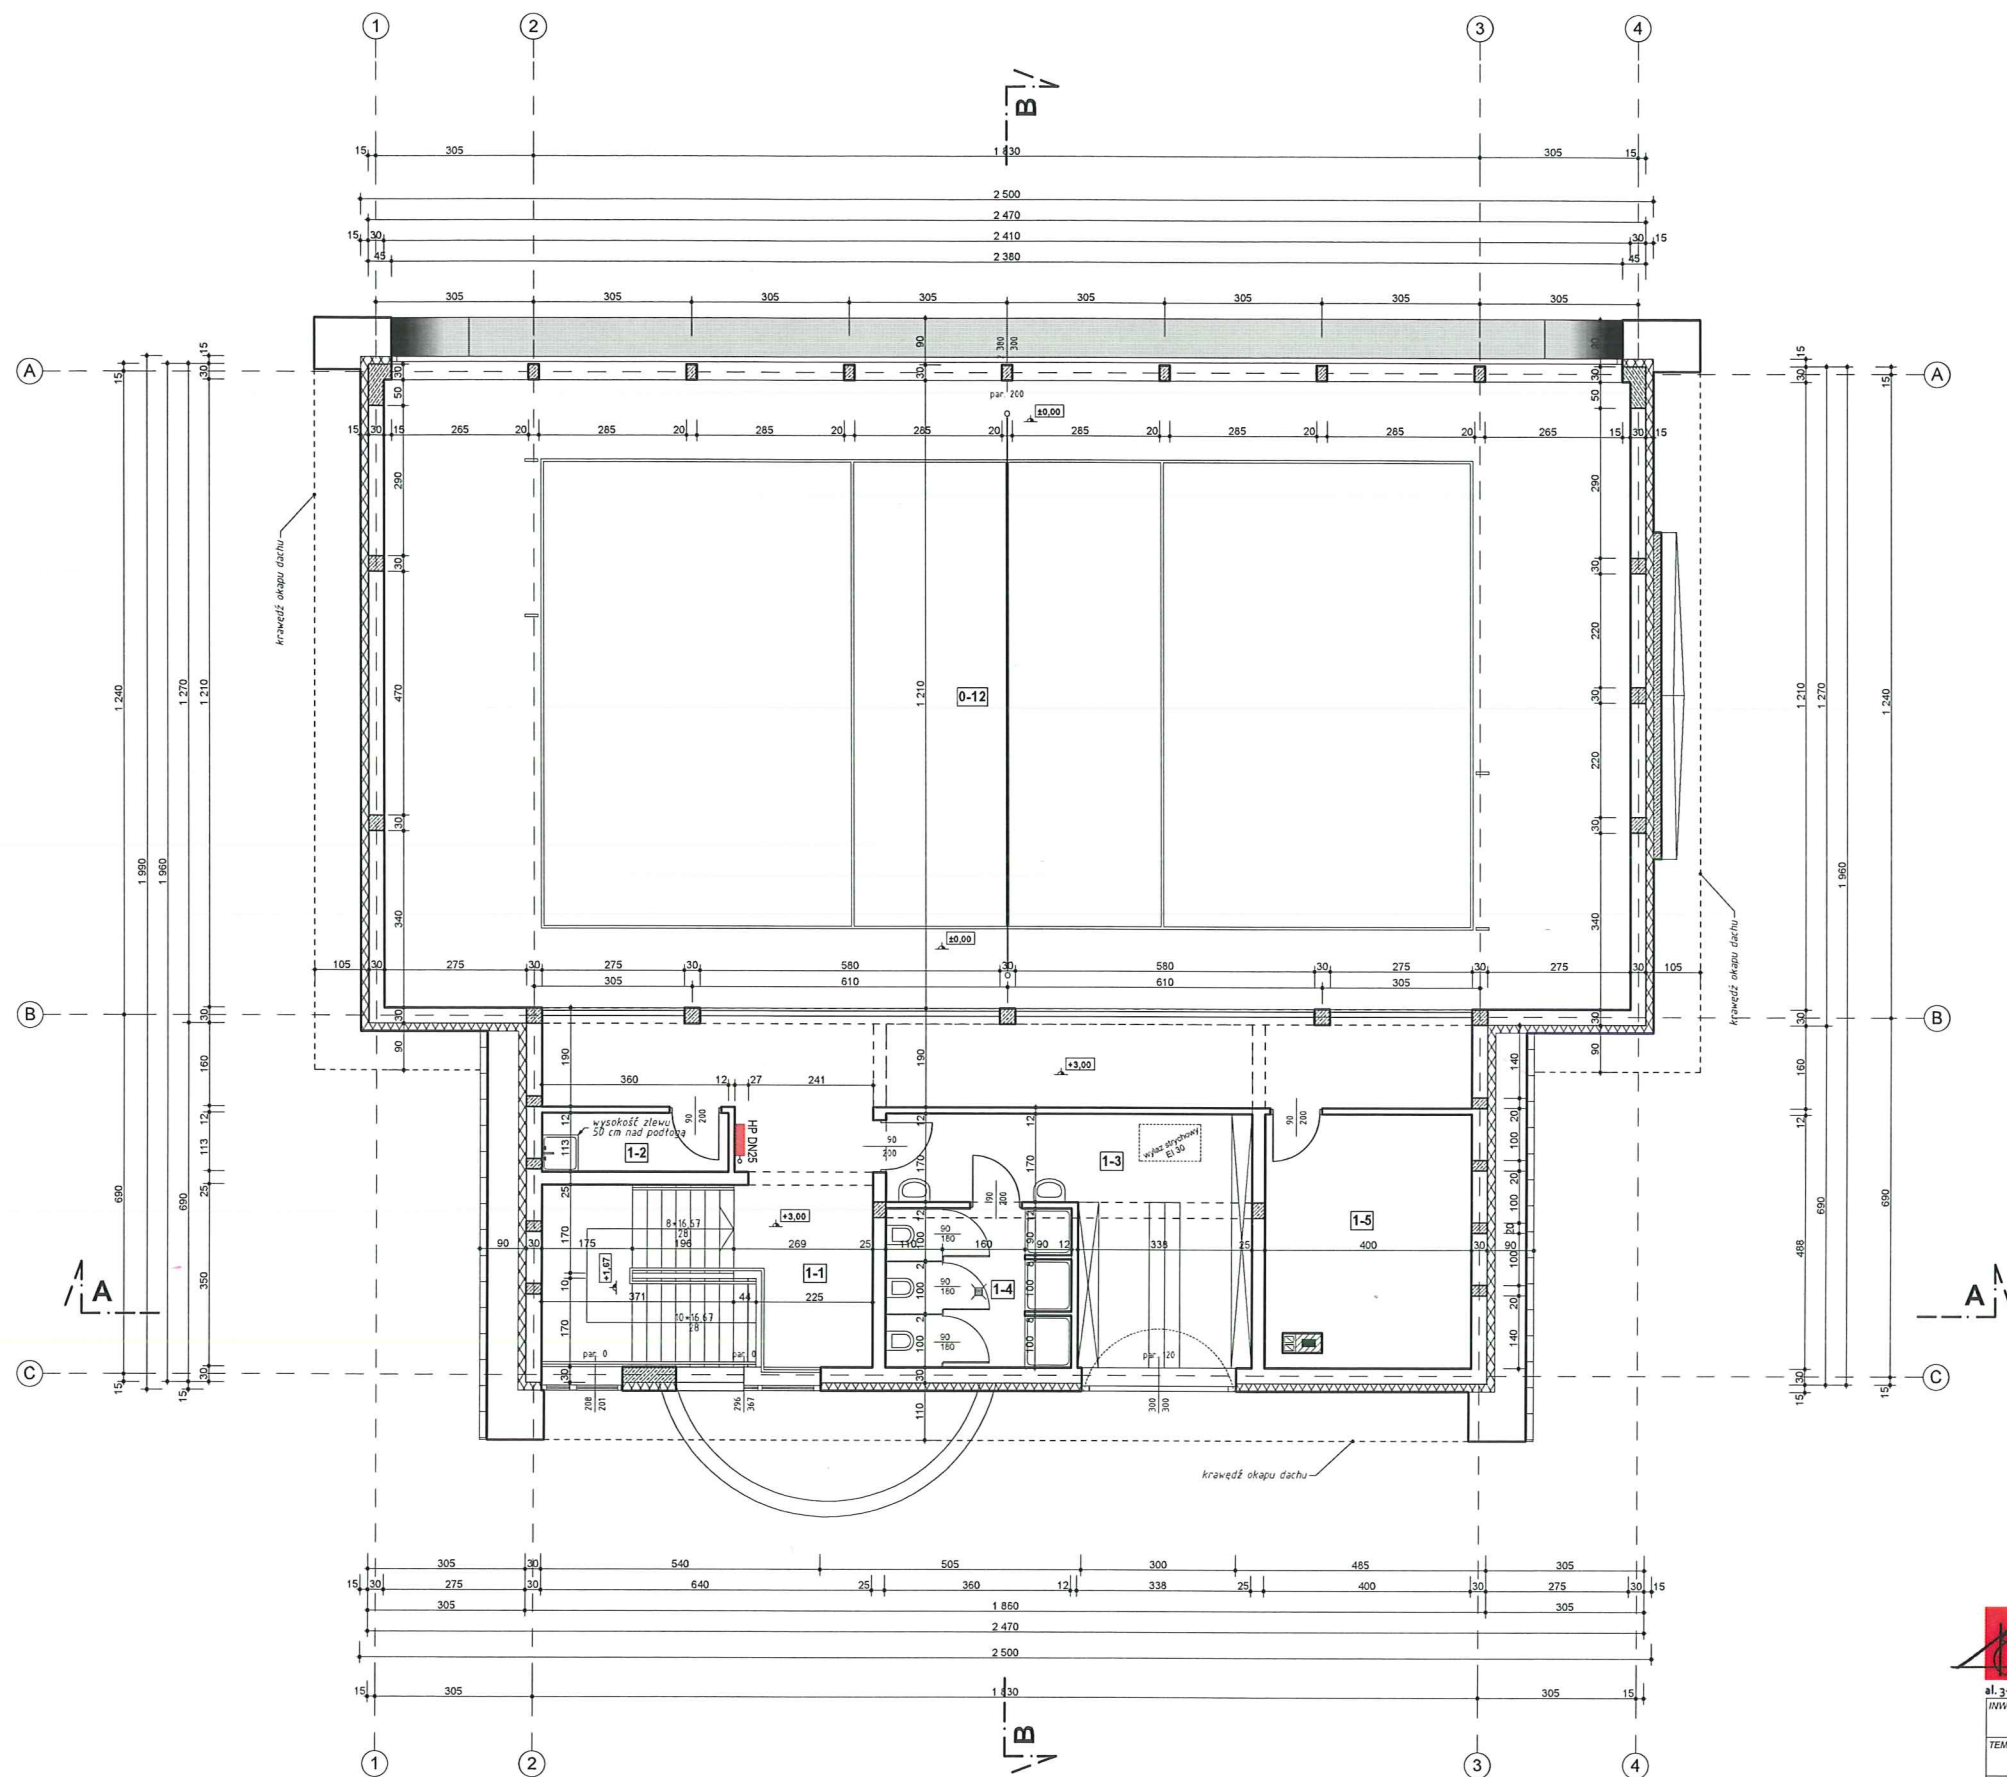

Zestawienie Pomieszczeń Poddasza			
Numer pomieszczenia	Nazwa pomieszczenia	Rodzaj posadzki	Powierzchnia
1-1	KOMUNIKACJA	PL. CERAM.	61,1
1-2	POM. PORZADKOWE	PL. CERAM.	3,7
1-3	SZATNIA	PL. CERAM.	22,8
1-4	WC I PRYSZNICE	PL. CERAM.	10,9
1-5	MAGAZYN SPRZĘTU II	PL. CERAM.	19,5
			118,0 m ²

PRACOWNIA ARCHITEKTURY			
ul. 3-go maja 5/23 34-500 Zakopane tel. 601 544 244 www.pracownia-architektury.com.pl			
INWESTOR:	GMINA PORONIN, ul. JÓZEFA PIŁSUDSKIEGO 5, 34-520 PORONIN		
TEMAT:	BUDYNEK USŁUGOWY - SALA GIMNASTYCZNA WRAZ Z INFRASTRUKTURĄ		
FAZA-BRANŻA:	PROJEKT BUDOWLANY - ARCHITEKTURA		
ADRES INWESTYCJI:	DZIAŁKI NR EWID. 1353/1, 1352, 1354, POŁOŻONE W MURZASICHLU		
TEMAT RYSUNKU:	RZUT PODDASZA		
PROJEKTANT:	MGR INŻ. ARCH. KRZYSZTOF SMOLIŃSKI	PODPIS:	UPRAWNIENIA: NR EWID. 236/99
SPRAWDZAJĄCY:	MGR INŻ. ARCH. JANUSZ SIKORA	PODPIS:	UPRAWNIENIA: NR EWID. 24/02
OPRACOWAŁ:	INŻ. ARCH. ROMAN SZTOKFISZ	PODPIS:	UPRAWNIENIA:
NR PROJEKTU:	NR RYSUNKU	SKALA	DATA
157	3	1 : 100	05.2015

UWAGA:
RYSUNKI ARCHITEKTONICZNE ROZPATRYWAĆ ABSOLUTNIE
WYŁĄCZNIE Z RYSUNKAMI INNYCH BRANŻ