




PRZEKRÓJ I-I

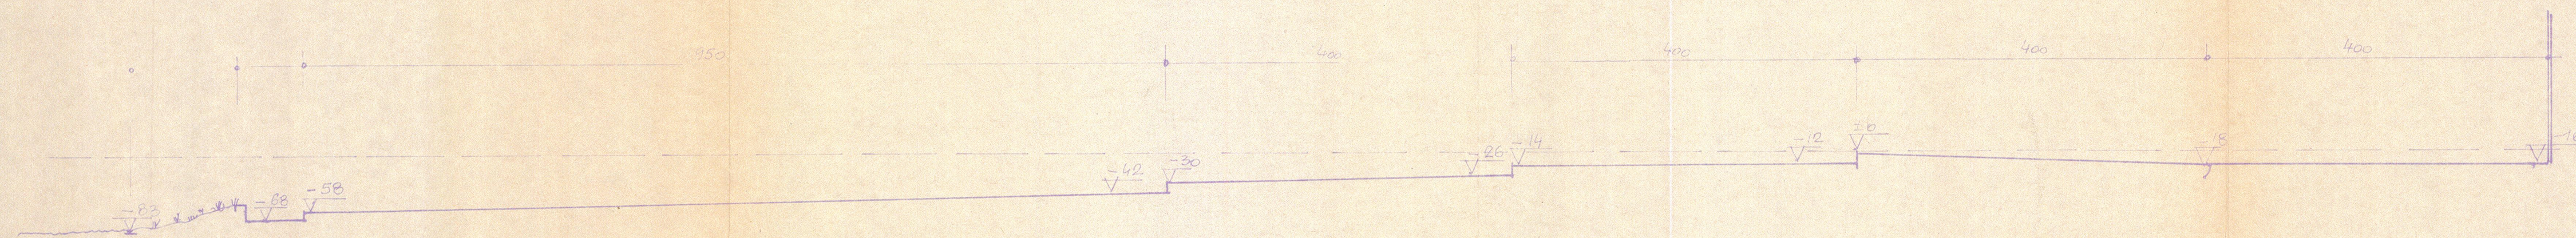


PRZEKRÓJ II-II

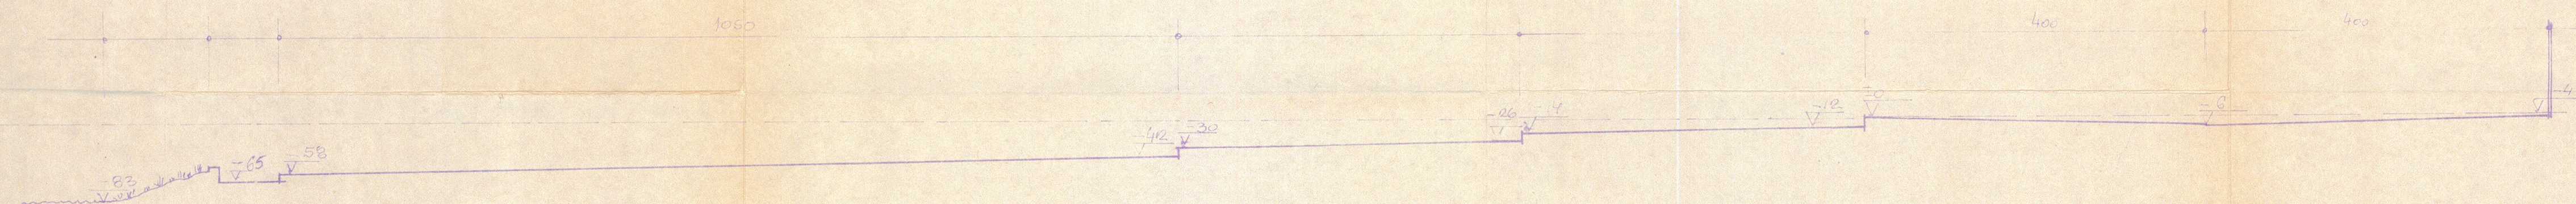


PRZEKRÓJ III-III

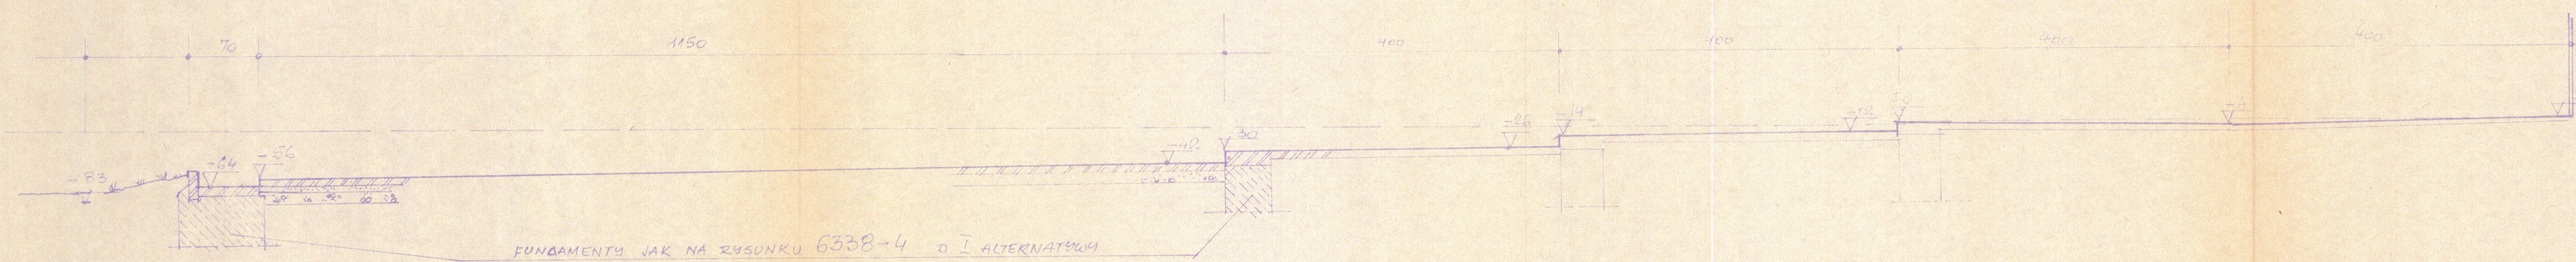

PRZEKRÓJ IV-IV

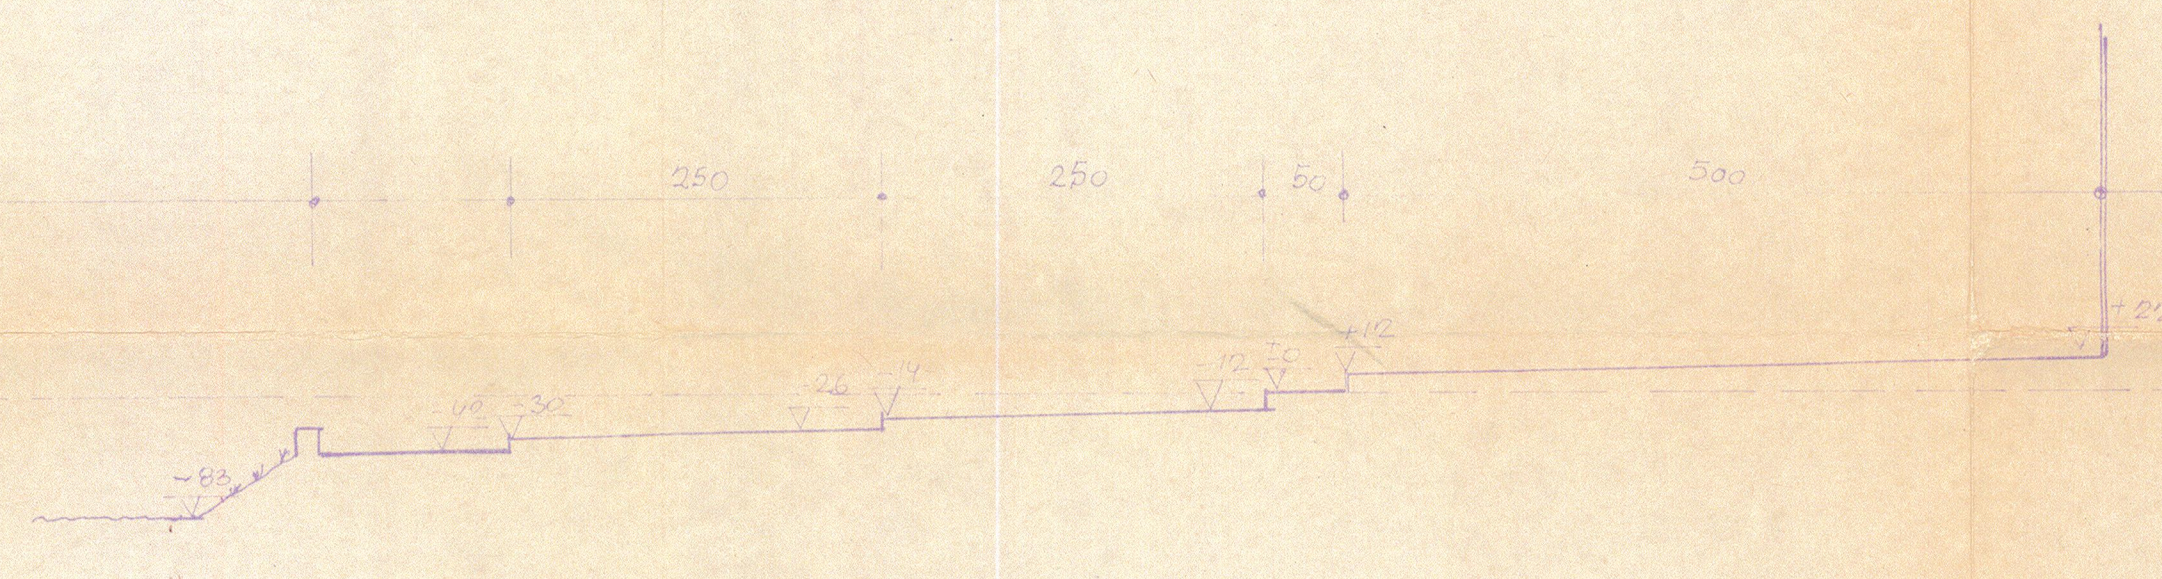

PRZEKRÓJ V-V

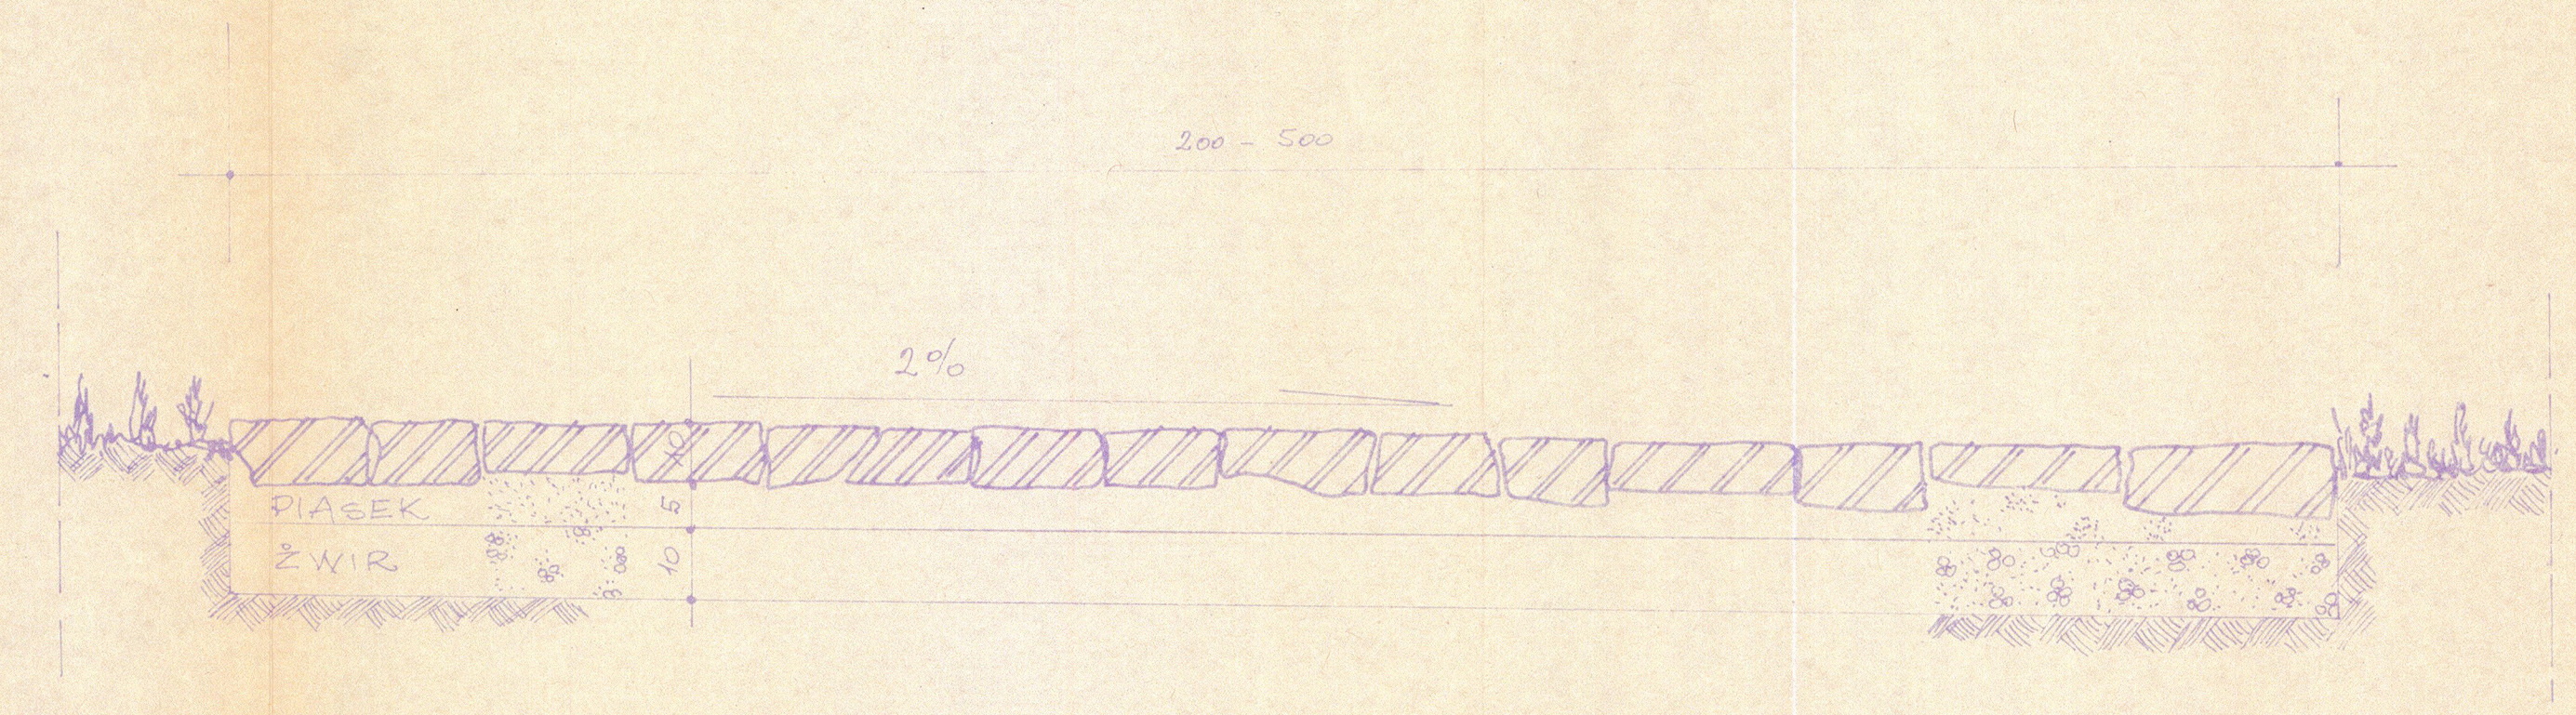

TYPOWY PRZEKRÓJ PRZYZ SIEŻKĘ SKALA 1:10

MUZEUM LENINA w PORONINIE	1:50	VIII.982 E.SIWIĄK
PLAC i ŚCIEŻKI	1:10	E.SIWIĄK
NA TERENIE MUZEUM		B. KOWALCZAK
PRZEKROJE i SZCZEGÓŁY		MEC. BIAŁAS
DO ALTERNATYW II		
6338-6		