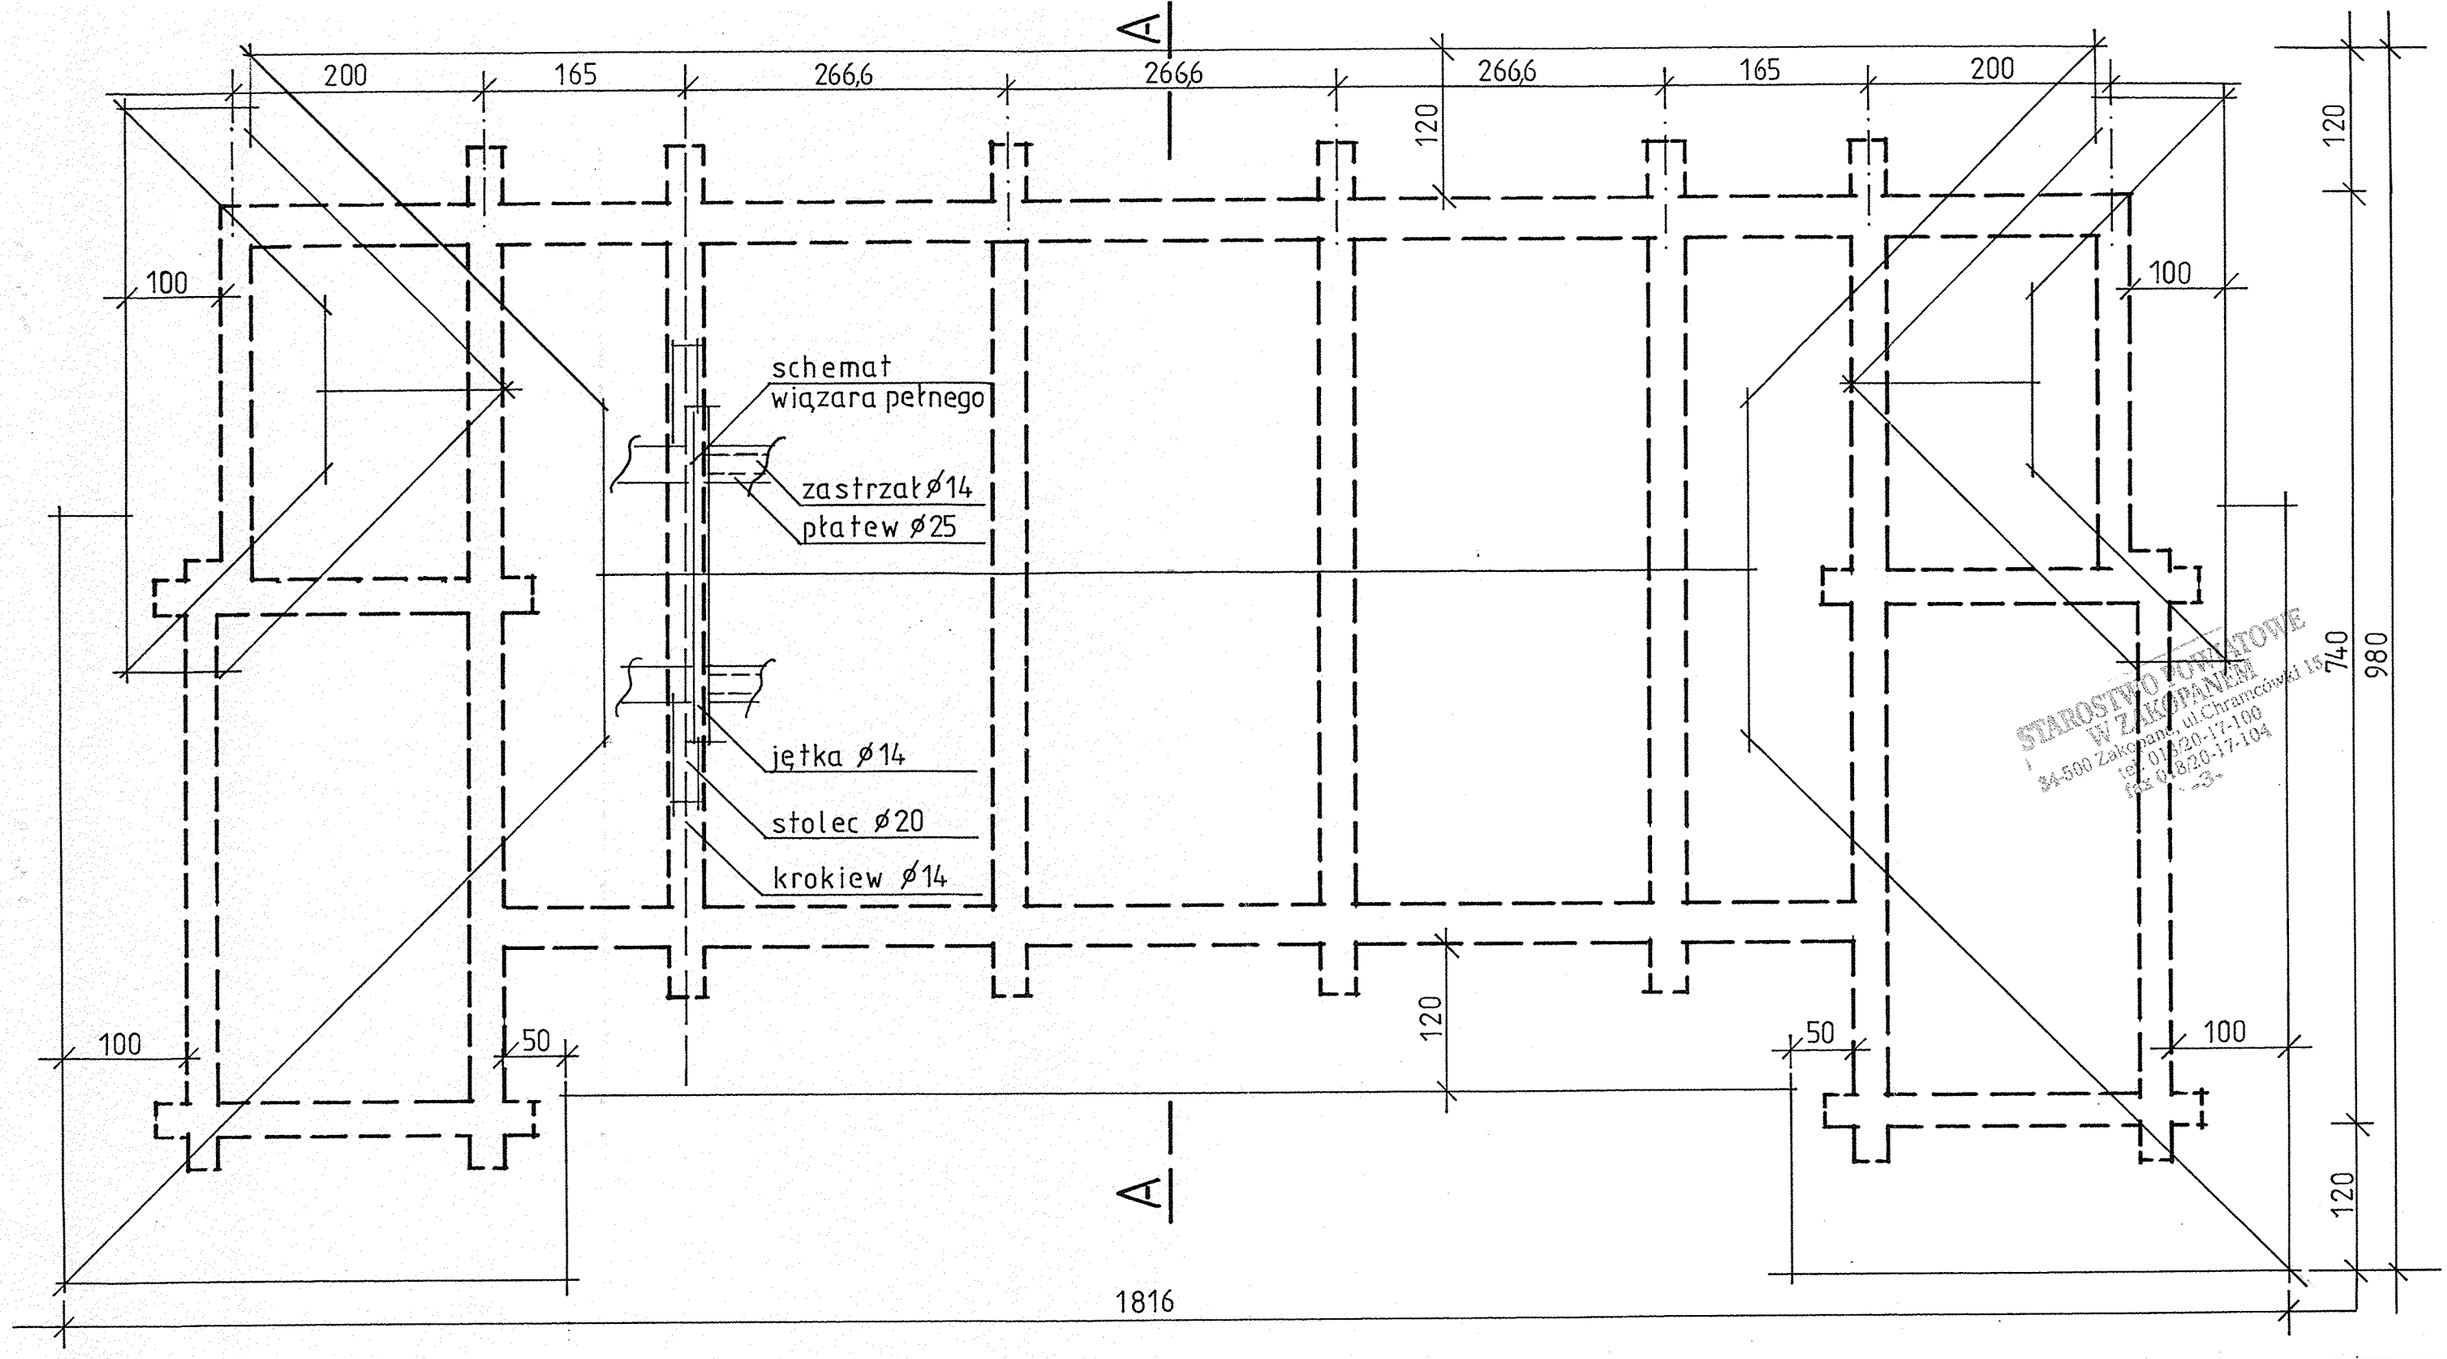

STAROSTWO POWIATOWE
W ZAKOPANEM
34-500 Zakopane, ul. Chramcówki 15
tel. 018 20-17-100
fax 018 20-17-104
-3-

NAZWA OBIEKTU	MODERNIZACJA AMFITEATRU Z ROZBUDOWĄ		
ADRES	Poronin GOK ul. Piłsudskiego , działka nr ew. 596/5		
INWESTOR	URZĄD GMINY PORONIN 34- 520 Poronin ul. Piłsudskiego 5		
STADIUM	Projekt architektoniczno - budowlany		
Zespół autorski	Przedmiot rysunku		
Projektował: mgr. inż. arch. Józef Wyrostek	**RZUT DACHU**		
Zespół projektowy mgr inż. arch. Krzysztof Trebunia mgr inż. Andrzej Chowaniec-Rybka	Data Czerwiec 2004	Skala 1:50	Nr rysunku 3

Wykonano na zlecenie Inwestora. Wszelkie prawa wynikające z prawa autorskiego zastrzeżone ©