


ZESTAWIENIE POMIESZCZEŃ		
rzut piwnic		
NR	POMIESZCZENIE	m²
-1 - 1	klatka schodowa nr 1	4,04
-1 - 2	komunikacja	4,43
-1 - 3	pomieszczenie gospodarcze	3,32
-1 - 4	pomieszczenie gospodarcze	2,65
-1 - 5	pomieszczenie gospodarcze	3,03
-1 - 6	pomieszczenie gospodarcze	4,70
-1 - 7	pomieszczenie gospodarcze	63,50
-1 - 8	pomieszczenie gospodarcze	6,00
-1 - 9	pomieszczenie gospodarcze	21,38
RAZEM		113,05

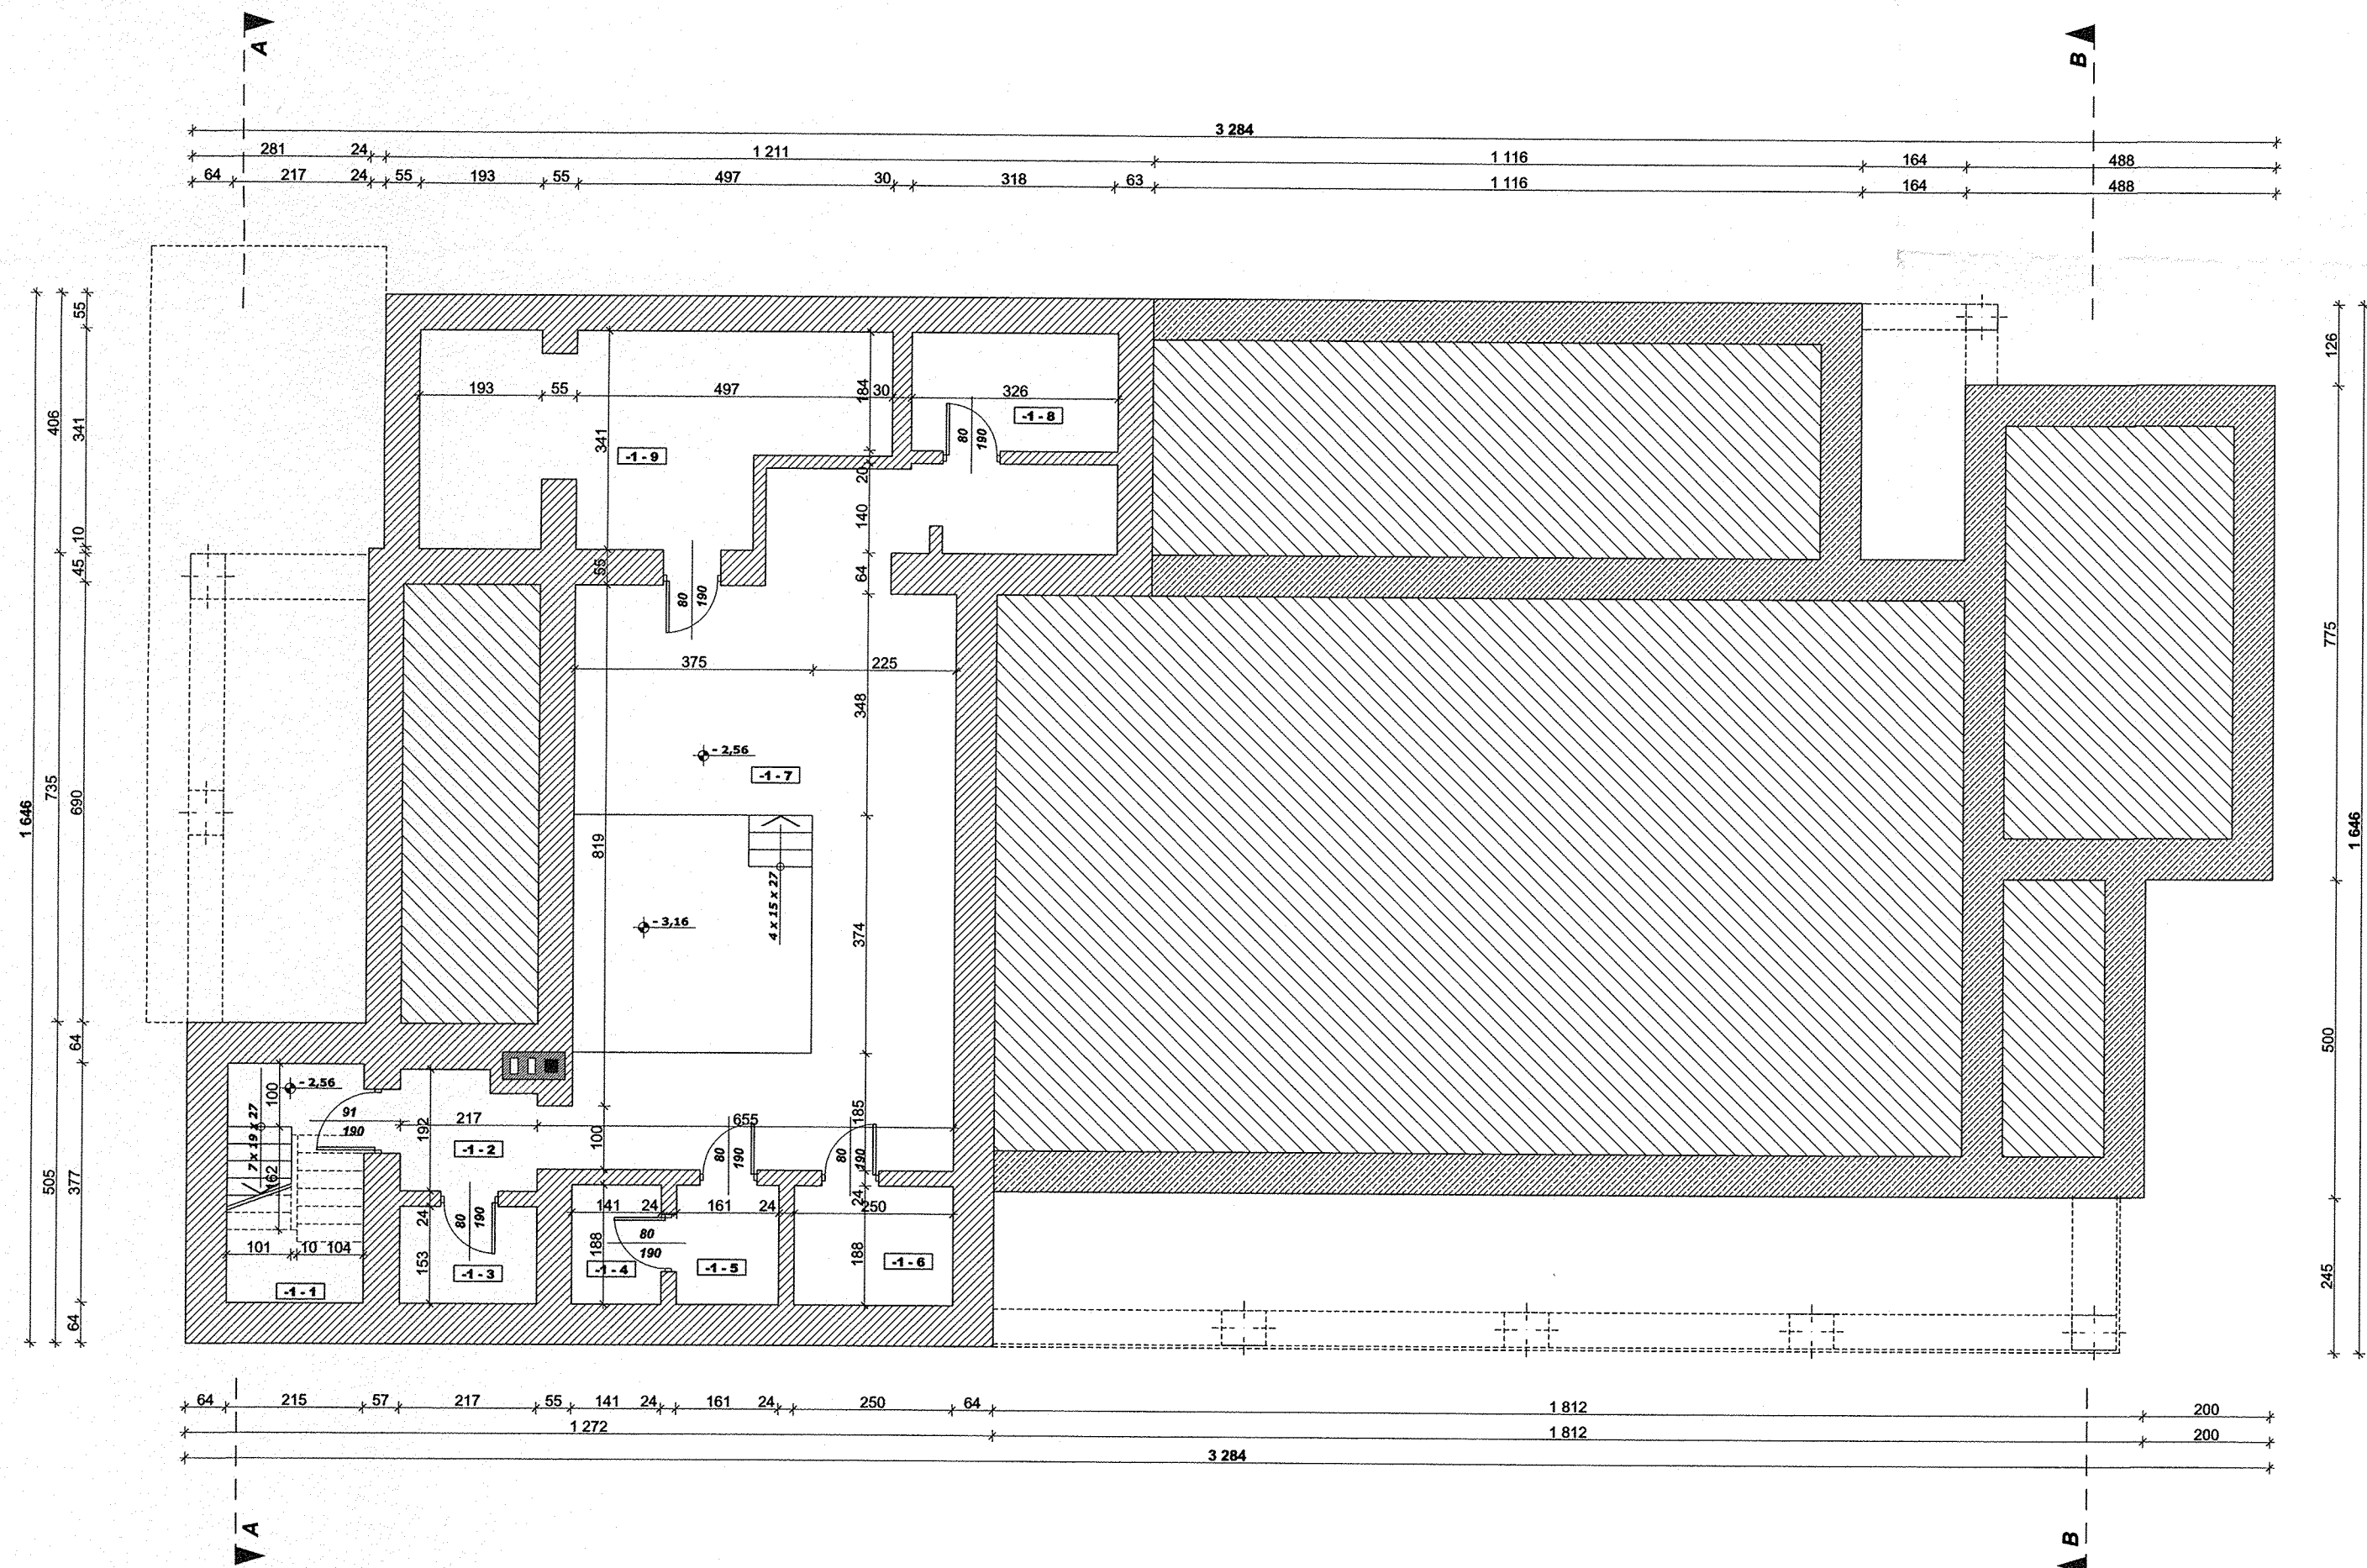

LEGENDA		Rodzaj rysunku: RZUT PIWNIC	
ściany o konstrukcji murywanej		Adres:	
ściany o konstrukcji drewnianej		Inwestycja:	
		Stadium:	
		Branża:	
		Projektant:	
		Skala:	
		Data:	
		Nr rysunku:	