


ZESTAWIENIE POMIESZCZEŃ		
rzut piętra		
NR	POMIESZCZENIE	m²
1 - 1	klatka schodowa NR 1	4,15
1 - 2	komunikacja	26,09
1 - 3	sala NR 2	20,32
1 - 4	pomieszczenie gospodarcze	1,25
1 - 5	sala NR 3	26,80
1 - 6	pomieszczenie gospodarcze	6,19
1 - 7	pomieszczenie gospodarcze	17,06
1 - 8	wc	5,20
1 - 9	schody o konstrukcji drewnianej	1,70
1 - 10	pomieszczenie biurowe	13,77
1 - 11	klatka schodowa NR 2	3,10
1 - 12	klatka schodowa NR 3	7,65
RAZEM		133,28

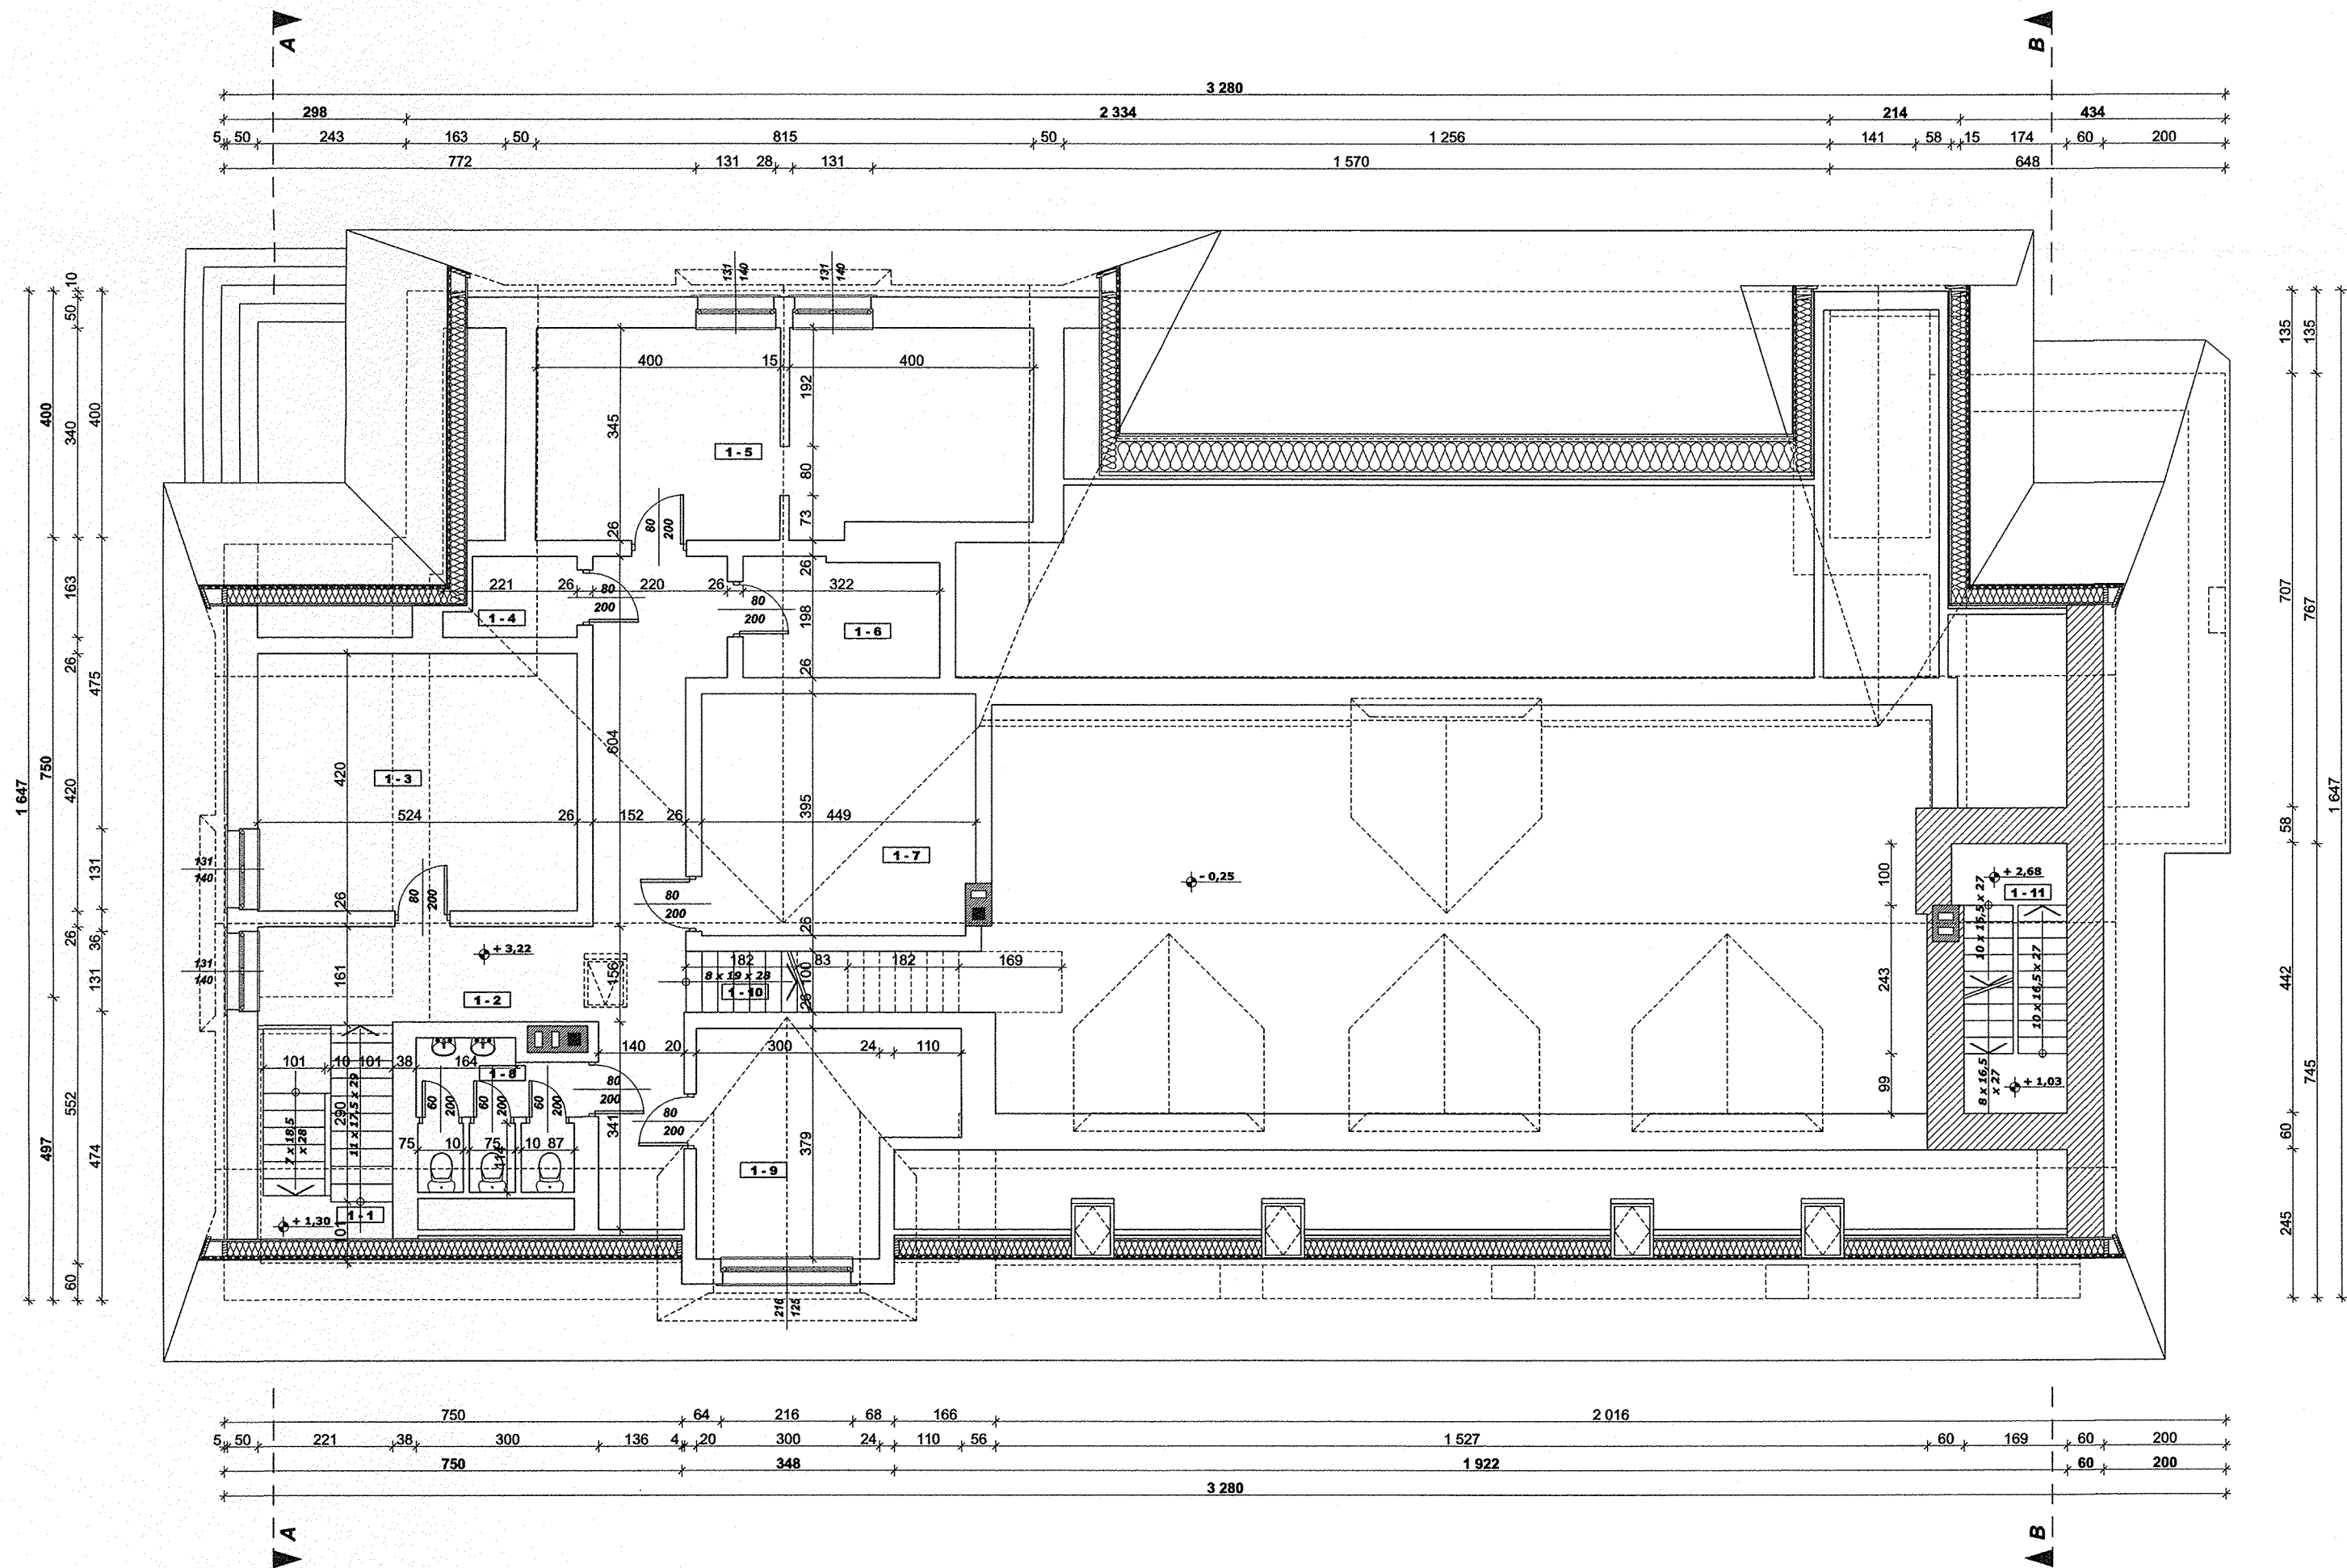

LEGENDA		RZUT PIĘTRA	
ściany o konstrukcji murywanej		Rodzaj rysunku:	Poronin, działka nr owid.: 598/8.
ściany o konstrukcji drewnianej		Adres:	INWENTARYZACJA BUDYNKU UŻYTECZNOŚCI PUBLICZNEJ
		Inwestycja:	Architektura
		Stadium:	mgr inż. arch. Bożena Biernawska
		Projektant:	nr upr. GAS.834/A-24/84
		Skala:	1 : 100
		Data:	listopad 2016r.
		Nr rysunku:	3