


ZESTAWIENIE POMIESZCZEŃ		
rzut poddasza		
NR	POMIESZCZENIE	m²
2 - 1	klatka schodowa NR 2	3,10
2 - 2	komunikacja	24,30
2 - 3	wc	1,66
2 - 4	wc	1,83
2 - 5	sala NR 4	19,27
2 - 6	sala NR 5	23,05
2 - 7	komunikacja	4,58
2 - 8	sala NR 6	11,07
2 - 9	sala NR 7	36,08
2 - 10	klatka schodowa NR 3	6,50
RAZEM		131,44

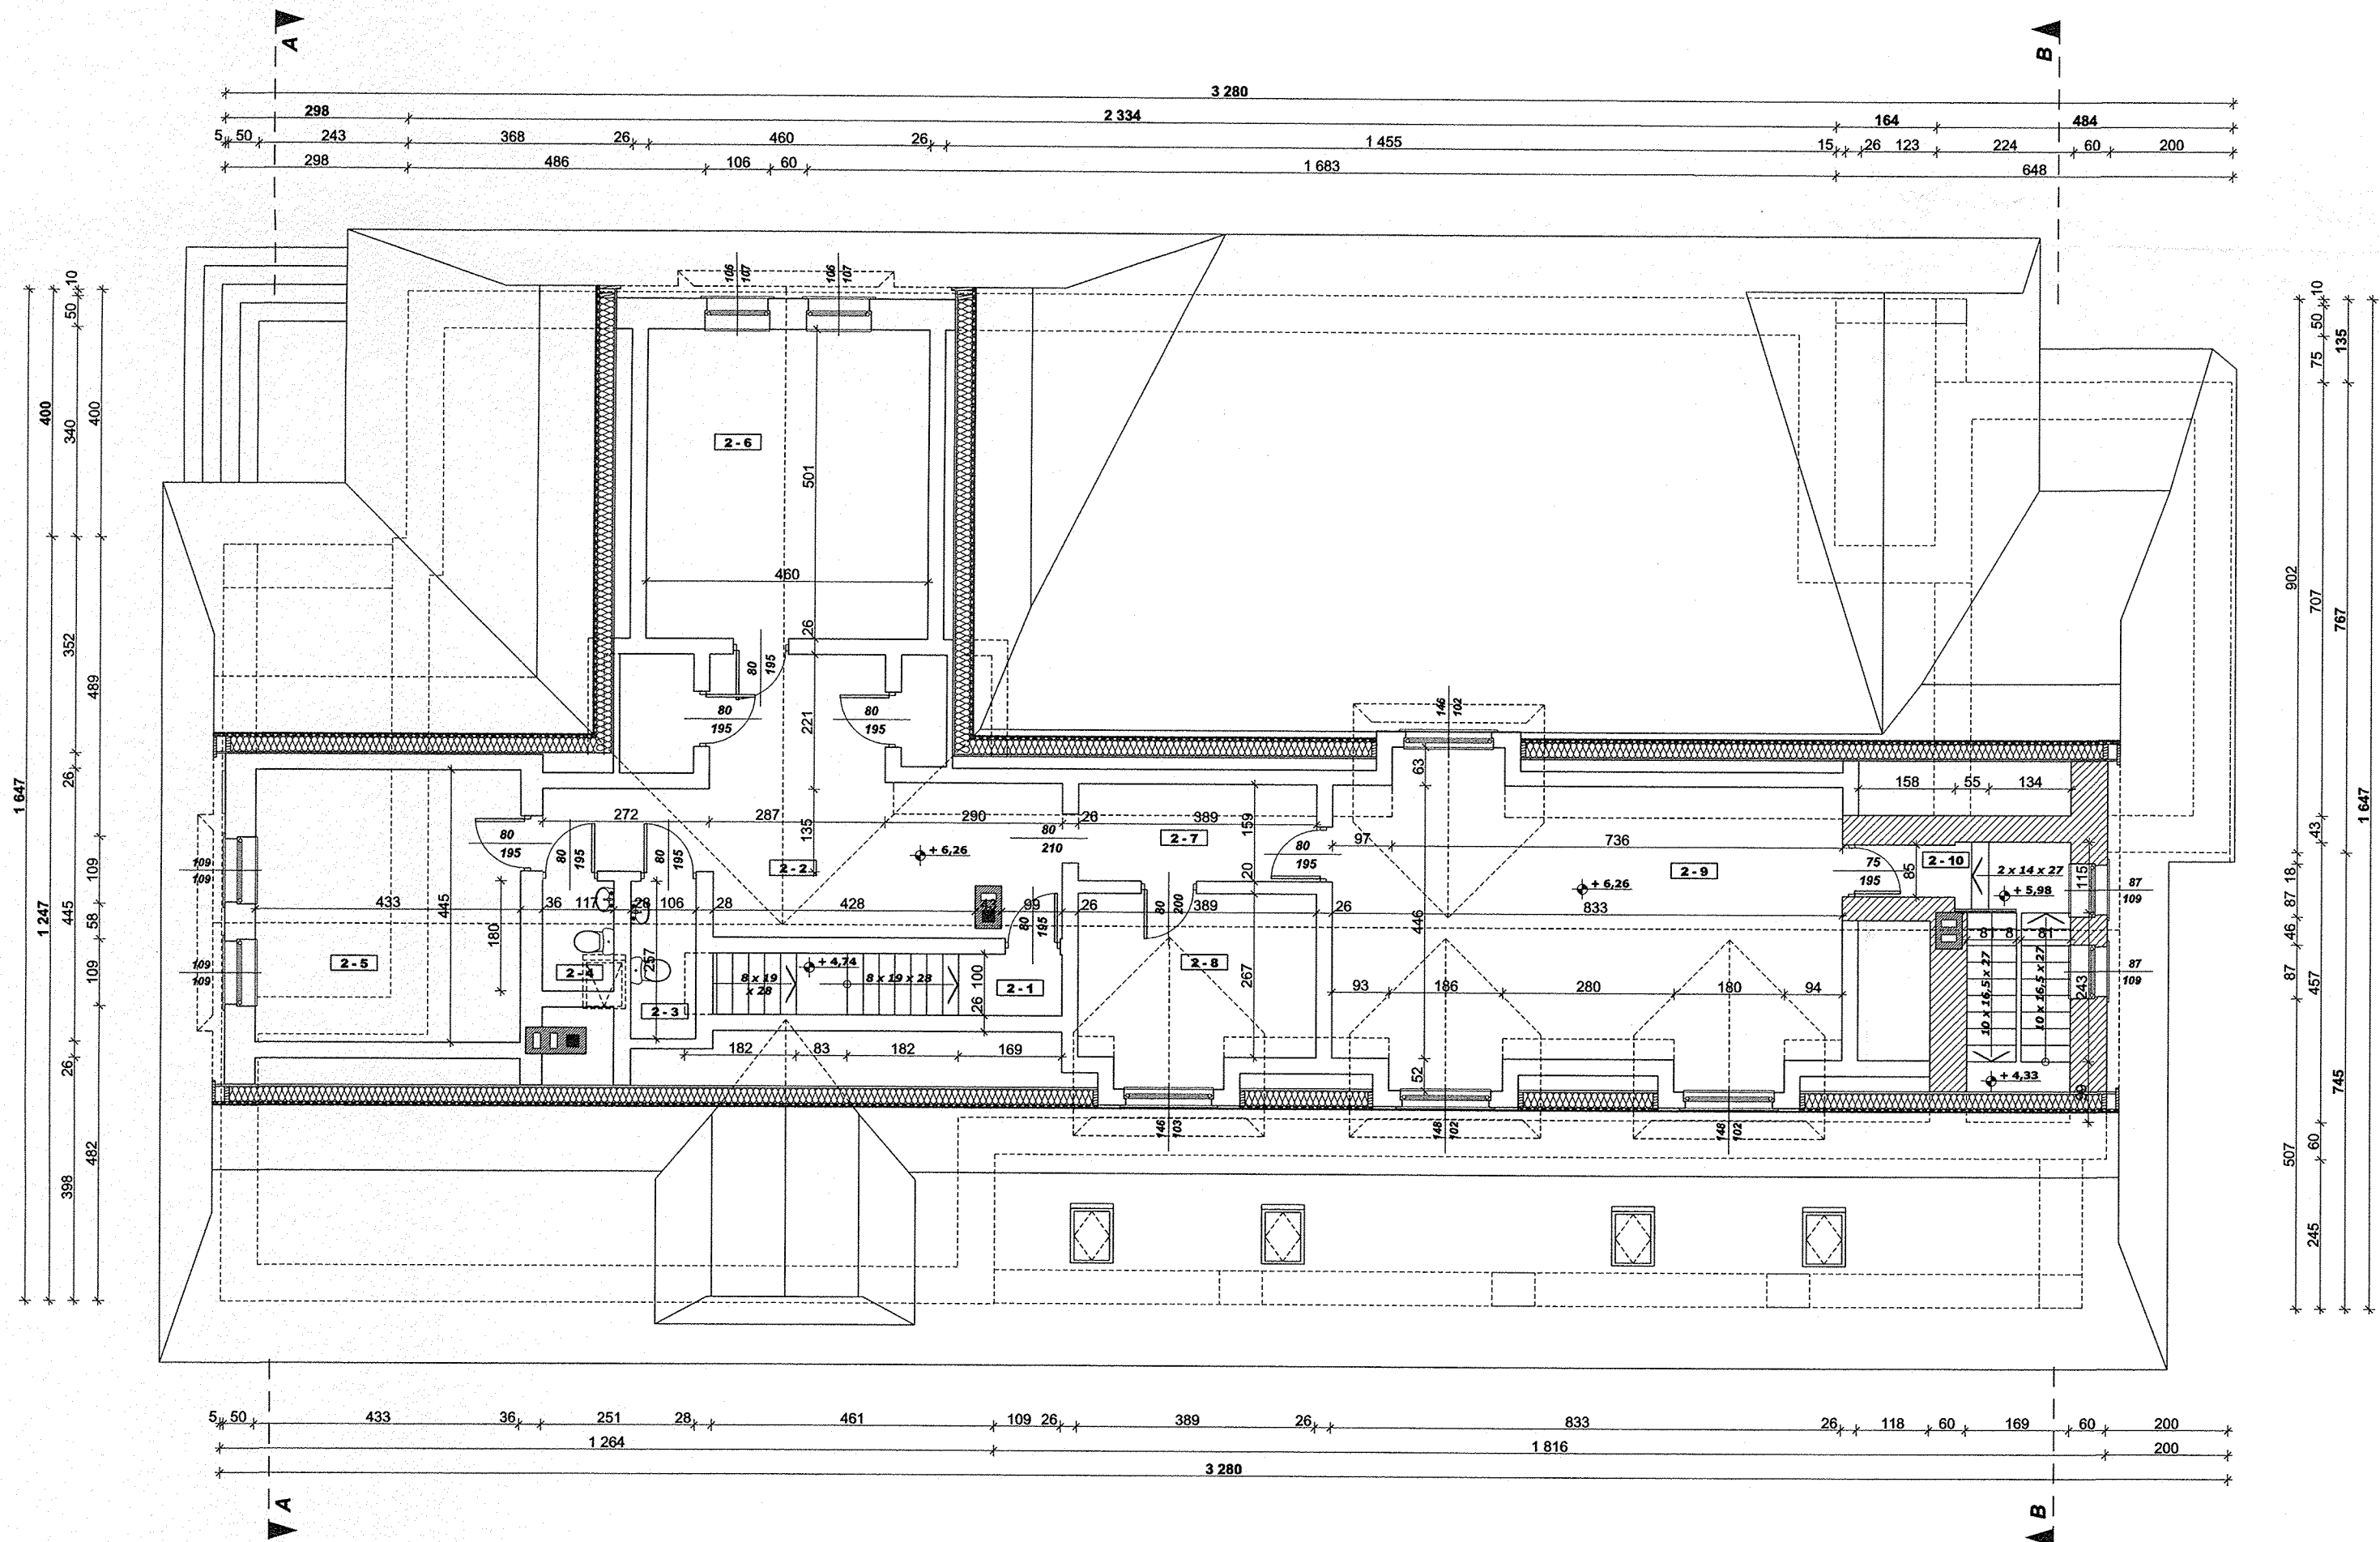

LEGENDA		
ściany o konstrukcji murowanej		
ściany o konstrukcji drewnianej		
Rodzaj rysunku: RZUT PODDASZA		
Adres: Poronin, działka nr ewid.: 596/8.		
Inwestycja: INWENTARYZACJA BUDYNKU UŻYTECZNOŚCI PUBLICZNEJ		
Stadium: Inwentaryzacja		
Rozmiar: Architektura		
Projektant: mgr inż. arch. Bożena Biernawska		
nr upr. GAS.834/A-24/84		
Skala: 1 : 100		
Data: listopad 2016r.		
Nr rysunku: 4		