


ZESTAWIENIE POMIESZCZEŃ			
piwnice			
NR	POMIESZCZENIE	POSADZKA	m²
-1 - 1	klatka schodowa	terakota	4,95
-1 - 2	komunikacja	terakota	9,70
-1 - 3	pom. grom. odpadów	terakota	5,74
-1 - 4	szatnia	terakota	7,87
-1 - 5	łazienka	terakota	7,87
-1 - 6	kolowia	terakota	41,40
RAZEM			77,53

LEGENDA

	SCIANY ISTNIEJĄCA
	SCIANY PROJEKTOWANA
	SCIANY DO WYBURZENIA

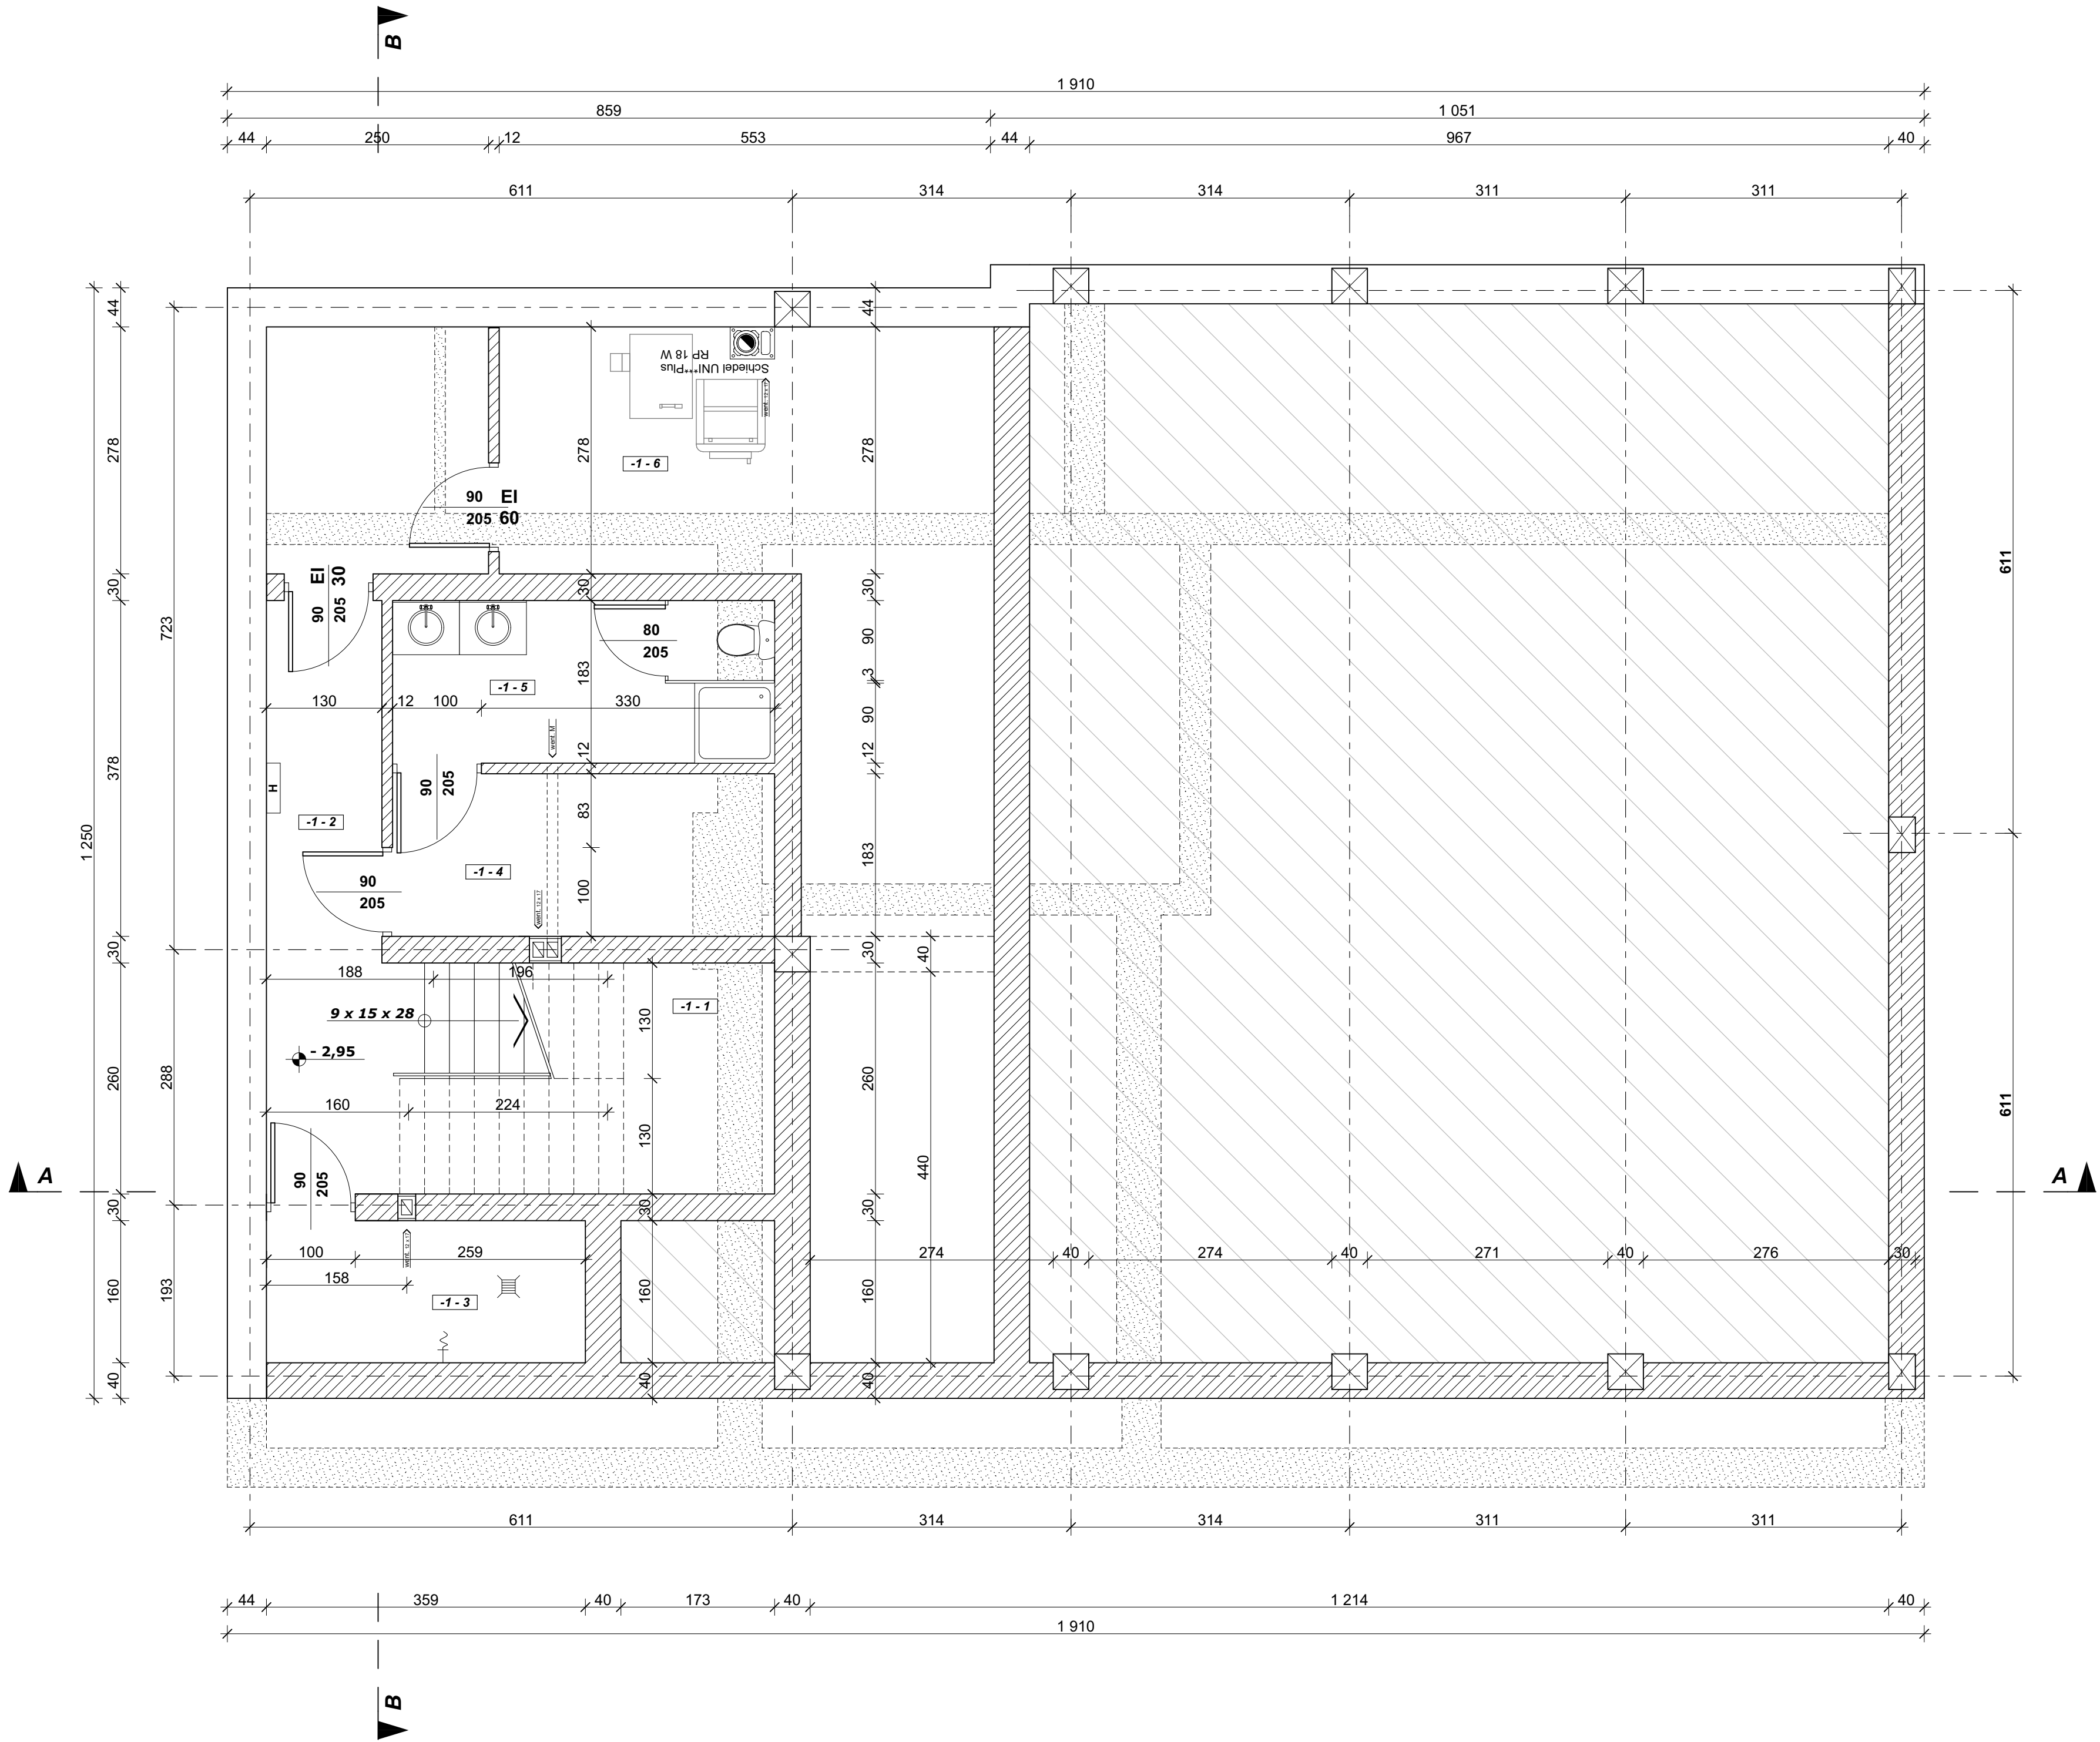

Rodzaj rysunku:	RZUT PIWNIC		
Adres:	Gmina Poronin, wieś Zab		
Inwestycja:	PRZEBUDOWA BUDYNKU REMIZY OSP ZAB		
Stadium:	Projekt budowlany		
Bransza:	Architektura	Podpis:	
Projektant:	mgr inż. arch. Teresa Trojan - Korn upr. nr 256/86		
Sprawdzający:	mgr inż. arch. Szymon Szatko upr. nr MPOIA/02/72008		
Skala:	1 : 50	Data:	kwiecień 2014 Nr rysunku: 10