


ZESTAWIENIE POMIESZCZEŃ			
parter			
NR	POMIESZCZENIE	POSADZKA	m²
0 - 1	klatka schodowa	terakota	18,45
0 - 2	wc dla os. niepełnospr.	terakota	5,92
0 - 3	garaż	terakota	185,90
RAZEM			210,27
LEGENDA			
<div></div>	ŚCIANY ISTNIEJĄCA		
<div></div>	ŚCIANY PROJEKTOWANA		
<div></div>	ŚCIANY DO WYBURZENIA		

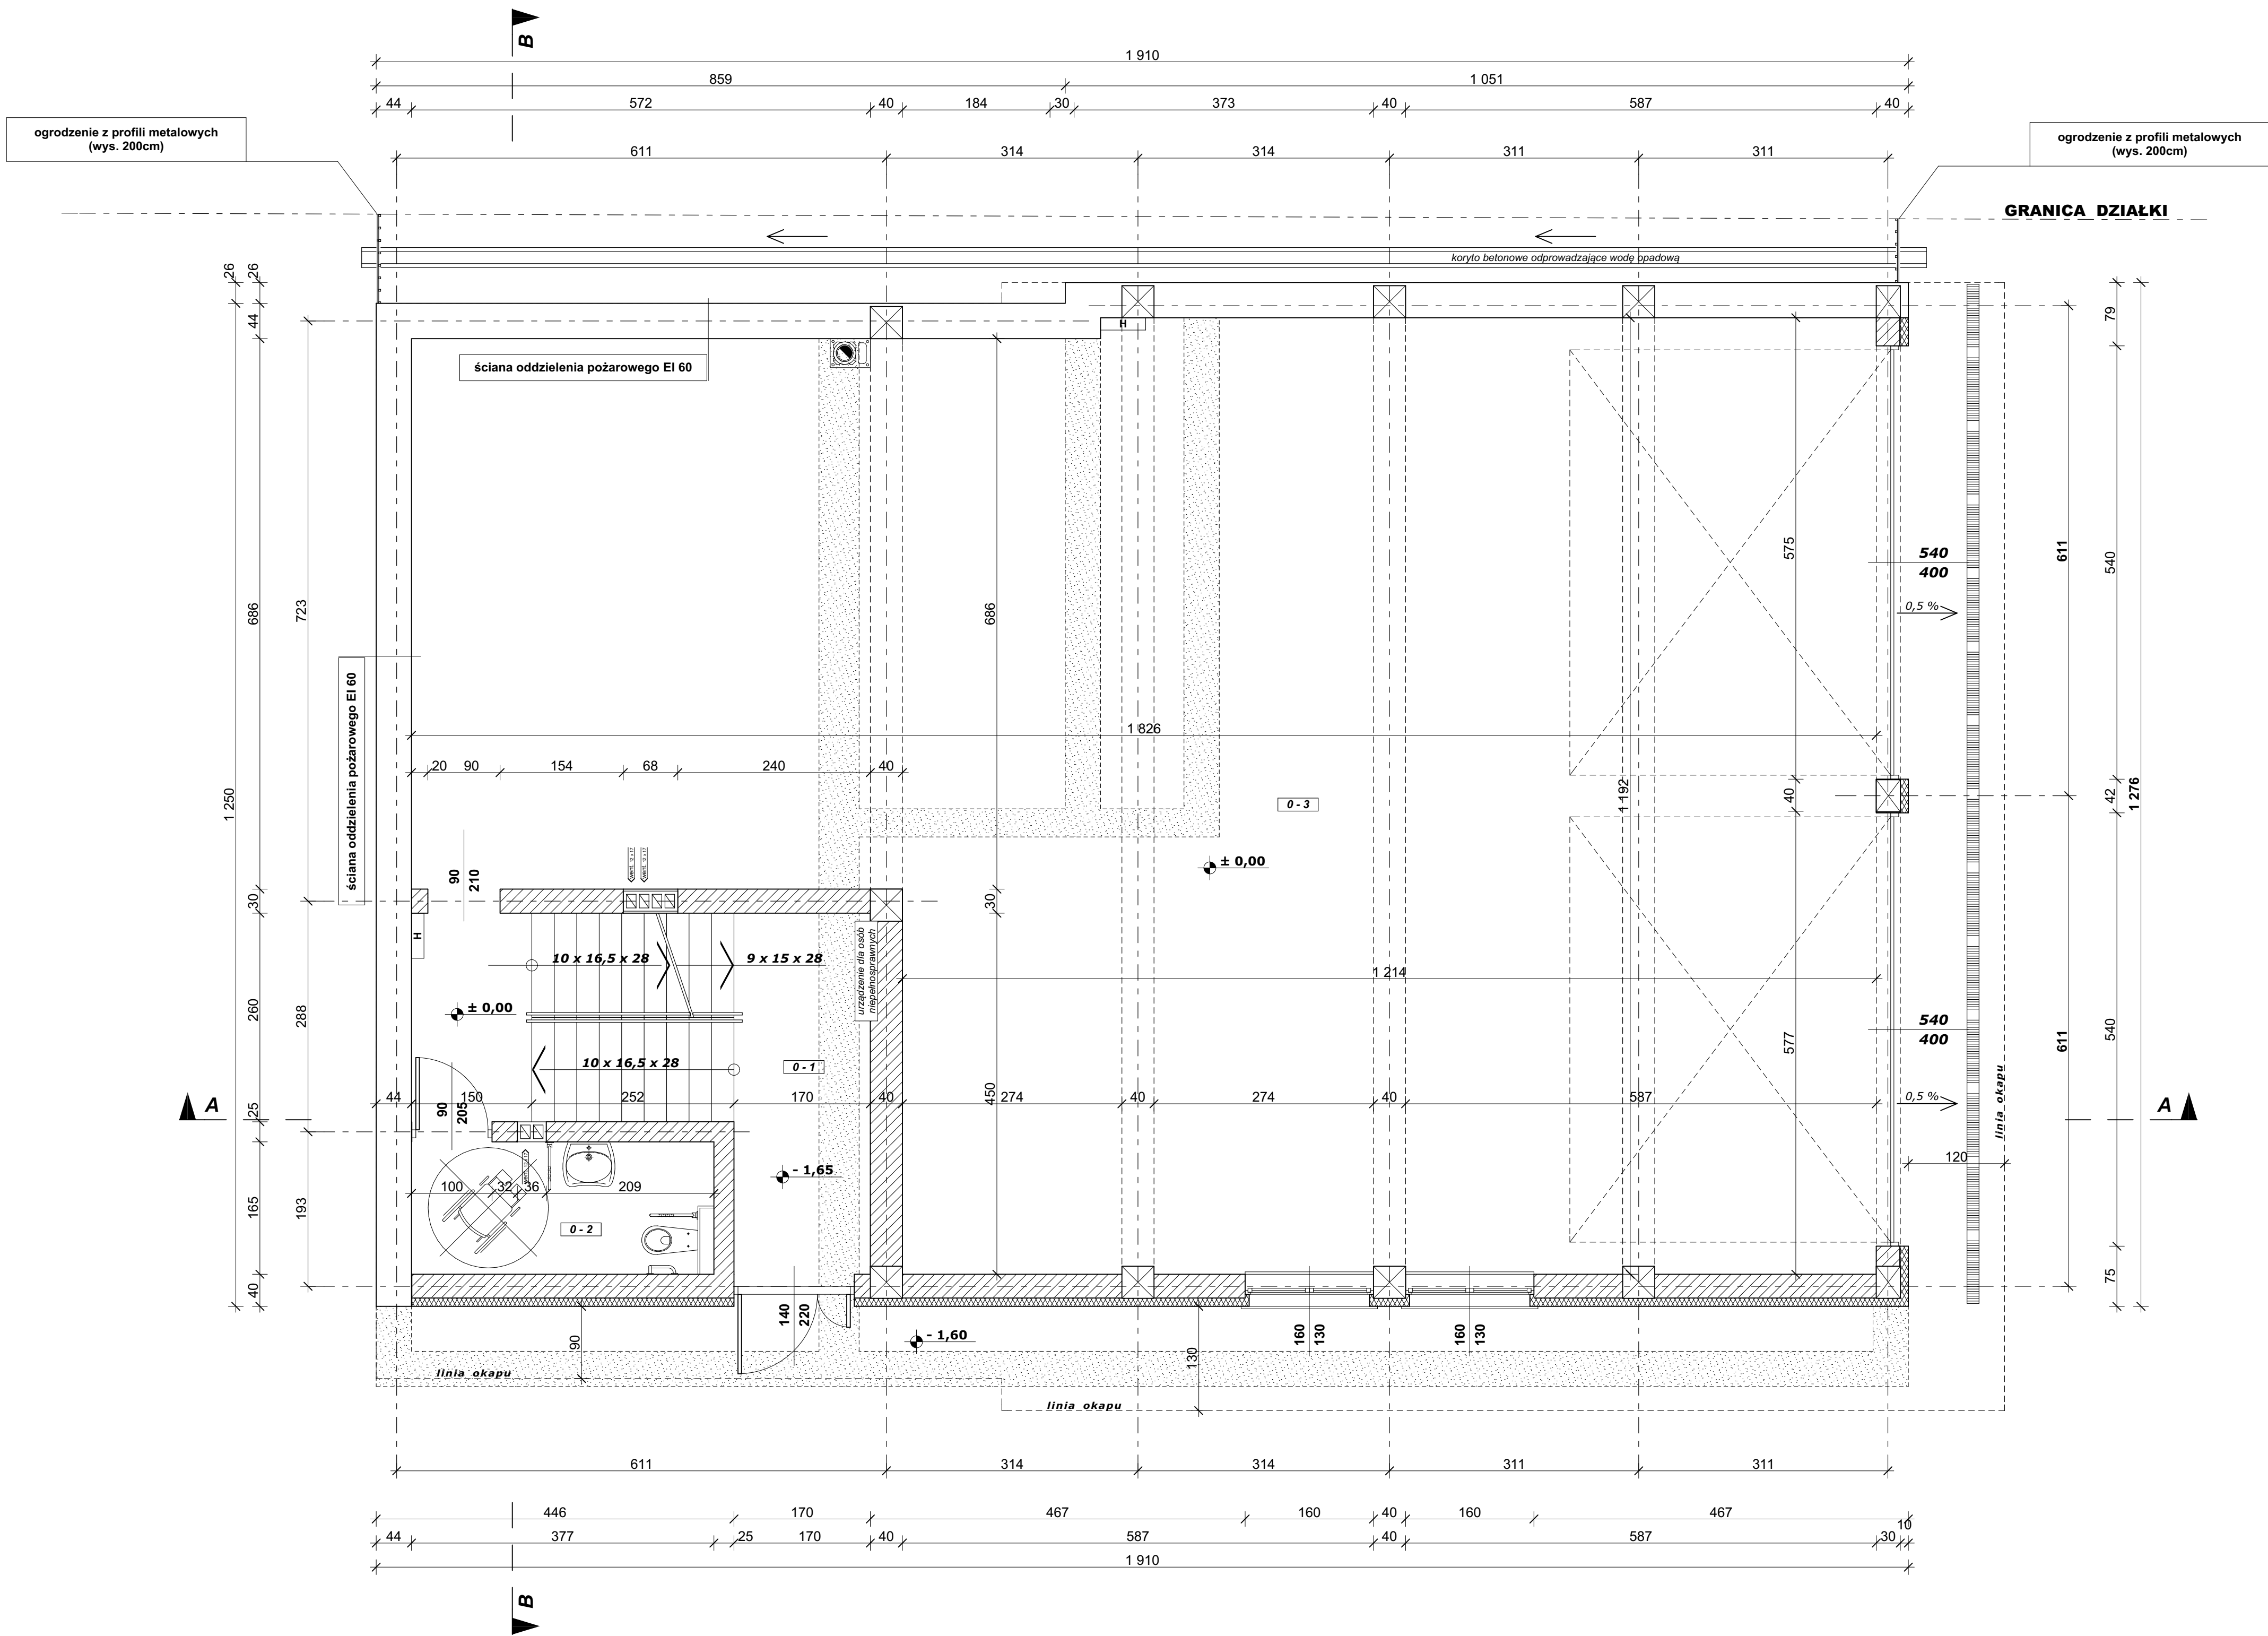

poziom ± 0,00 = 984,25 m n.p.m.			
Rodzaj rysunku:	RZUT PARTERU		
Adres:	Gmina Poronin, wieś Zab		
Inwestycja:	PRZEBUDOWA BUDYNKU REMIZY OSP ZAB		
Stadium:	Projekt budowlany		
Brana:	Architektura	Podpis:	
Projektant:	mgr inż. arch. Teresa Trojan - Korn upr. nr 256/86		
Sprawdzający:	mgr inż. arch. Szymon Szatko upr. nr MPOIA/02/72008		
Skala:	1 : 50	Data:	kwiecień 2014
		Nr rysunku:	11