


STAROSTA TATRZAŃSKI  
ul. Chramcówki 15  
34-500 Zakopane

MAPA SYT. - WYS.  
obr. Suche 0504: dz. 78/28, 78/42, 78/43, 78/44  
Sekcje mapy: 7.109.11.15.2.3; 7.109.11.15.2.1

SKALA 1:500

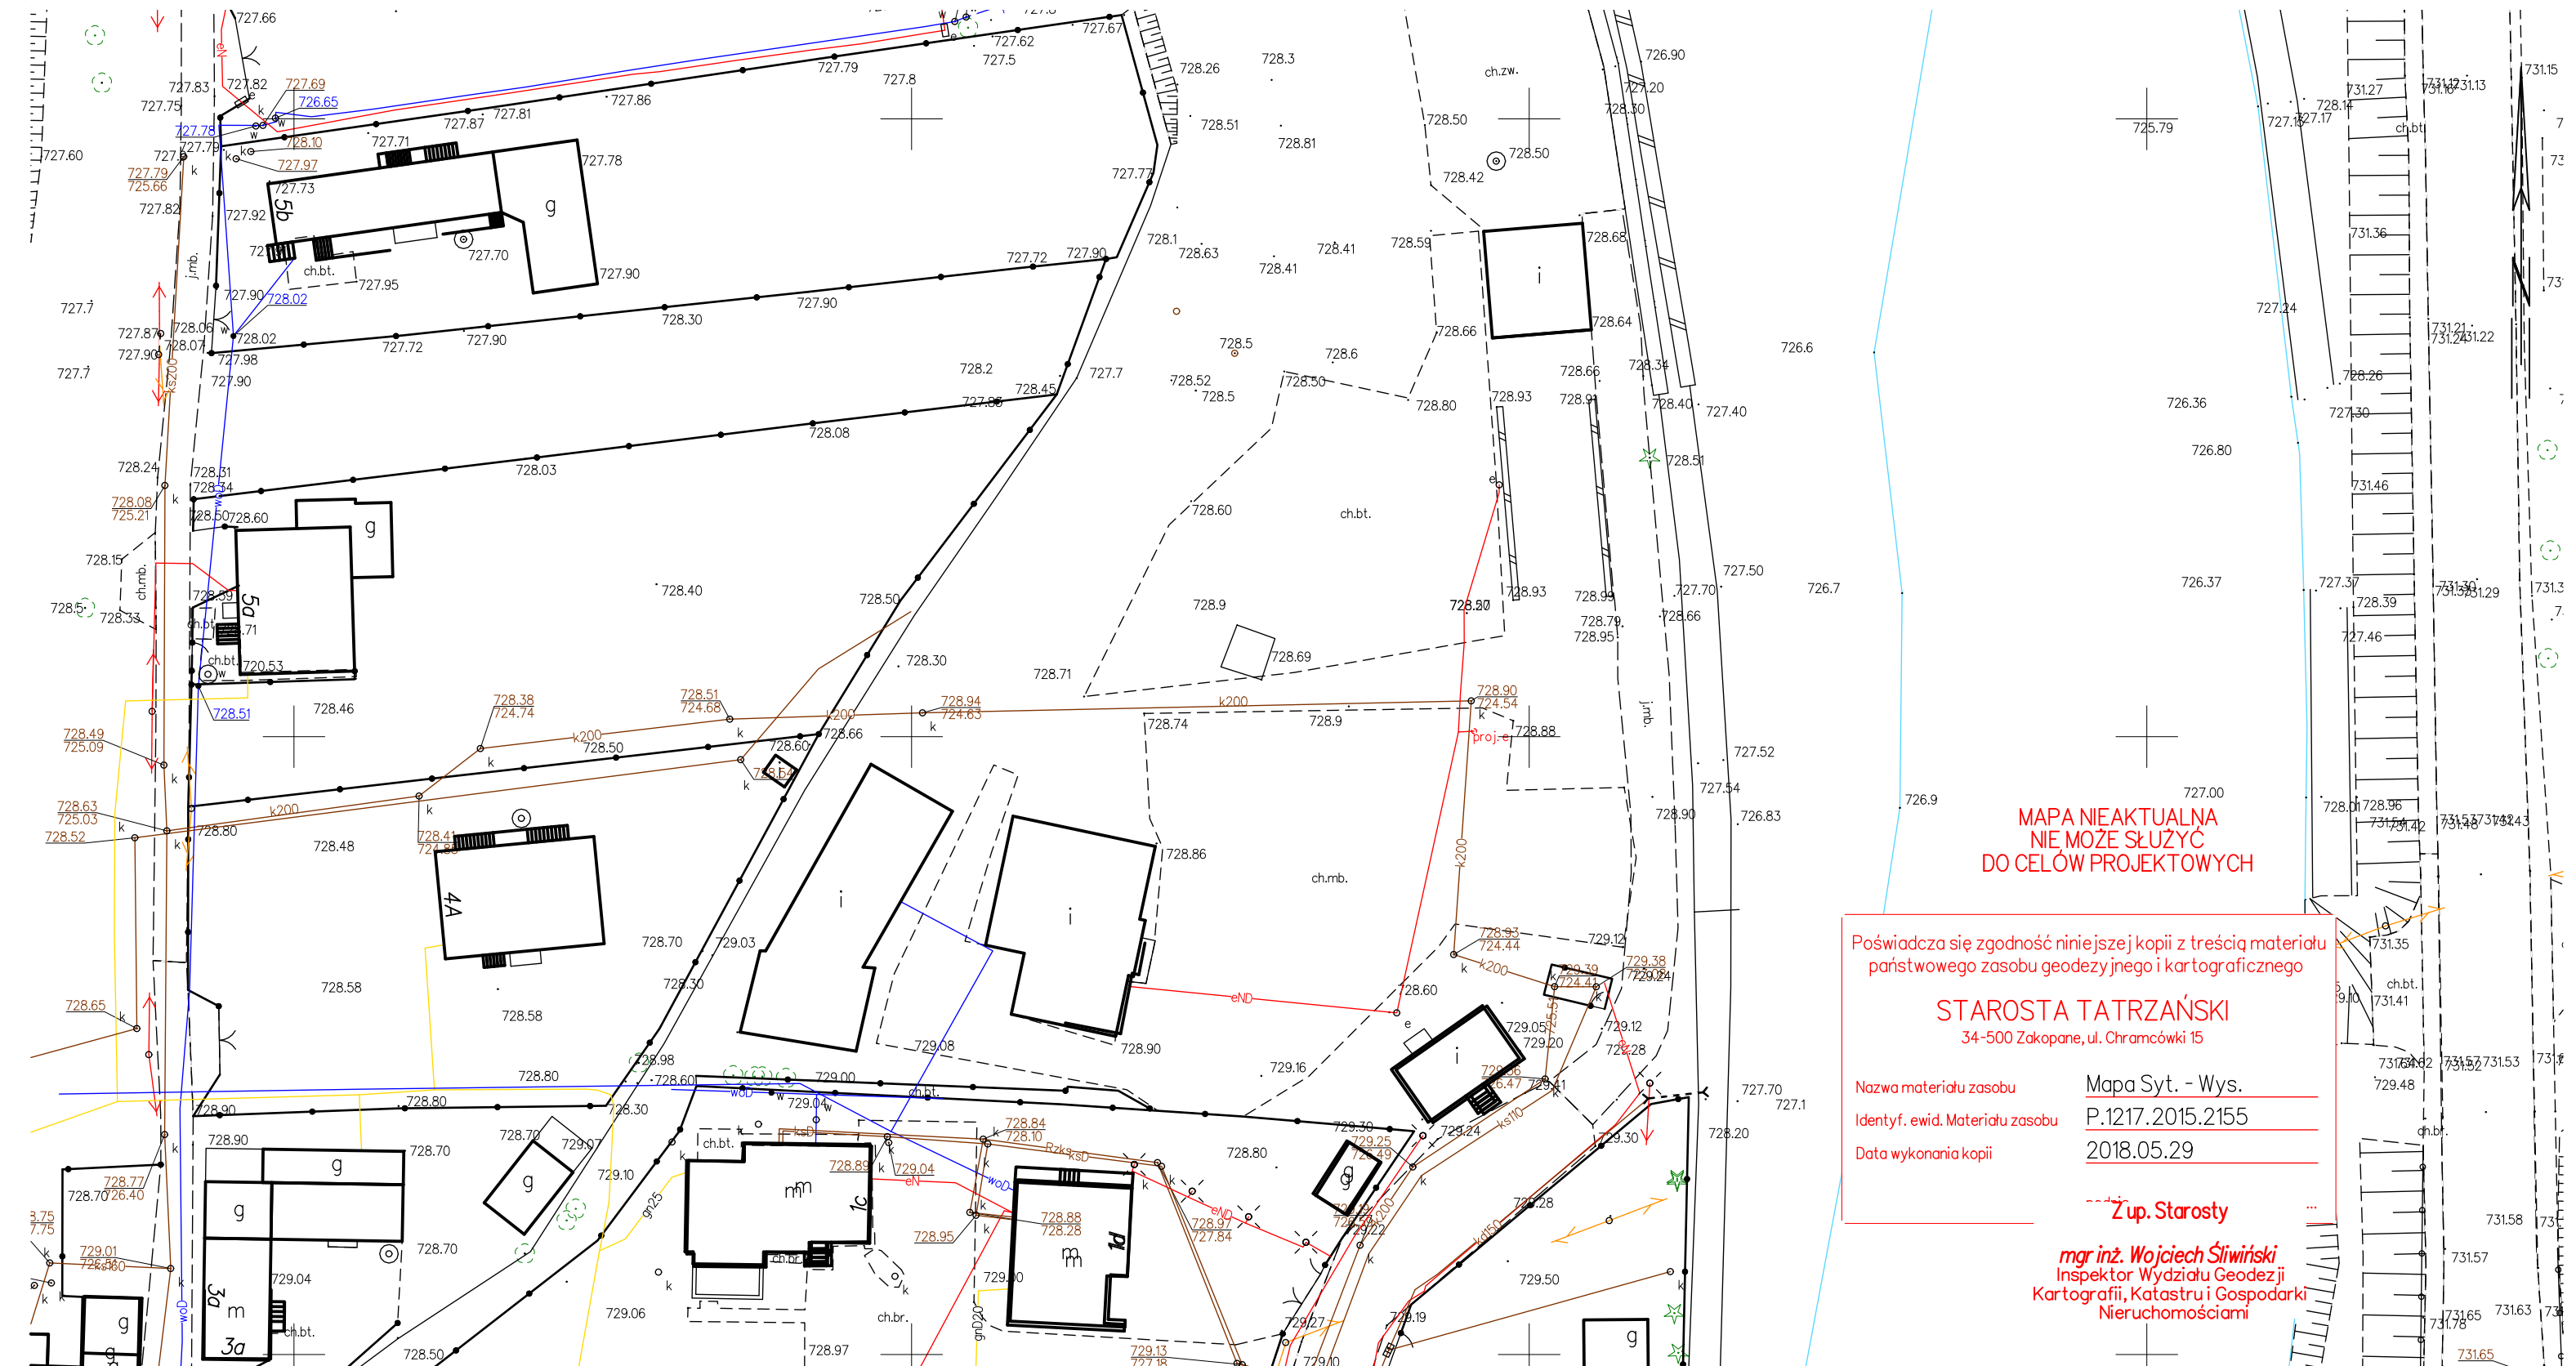

MAPA NIEAKTUALNA  
NIE MOŻE SŁUŻYĆ  
DO CEŁÓW PROJEKTOWYCH

Poświadczam zgodność niniejszej kopii z treścią materiału  
państwowego zasobu geodezyjnego i kartograficznego

STAROSTA TATRZAŃSKI  
34-500 Zakopane, ul. Chramcówki 15

Nazwa materiału zasobu: Mapa Syt. - Wys.  
Identyf. ewid. Materiału zasobu: P.1217.2015.2155  
Data wykonania kopii: 2018.05.29

Zup. Starosty

mgr inż. Wojciech Śliwiński  
Inspektor Wydziału Geodezji  
Kartografii, Katastru i Gospodarki  
Nieruchomościami