


MUZEUUM LENINA W MOSKOWIE
PROJEKT FUNDAMENTU KRAJ
BRAMY WJAZDOWEJ I JEJĄ WJEJDO-
WYCH NA PRZEDZIEC
SKALA 1/20

OPIS TECHNICZNY

BRAMA WJAZDOWA I BRAMA
WJESCIOWE WYKONANE Z JEDNA-
KOWYCH PROFILI STAL. * CZĘŚCI
Z BLACHY I PŁASKOWNIK MONTO-
WANE NA ZIMNO-GRAFITOWA-
NE I POCIĄGNIĘTE LAKIEREM
BEZBARWNYM * NA BRAMACH
WJESCIOWYCH NAŁOŻONA
BLACHA Z NAPISEM WŁ. USTALEN
INWESTOR * ELEMENTY
OKRĄGŁE Z RUREK STALOWYCH
* ZAMIAST SZTORCOWE OKRĄGŁE
WŁAZISKACH * ZANIE ZŁOŻE
KŁANKI KUTY * ZASTRZEŻA
SIĘ NADZIER AUTORSKI *
ZAWIŁI ZAPADLIWIE
Hepawid

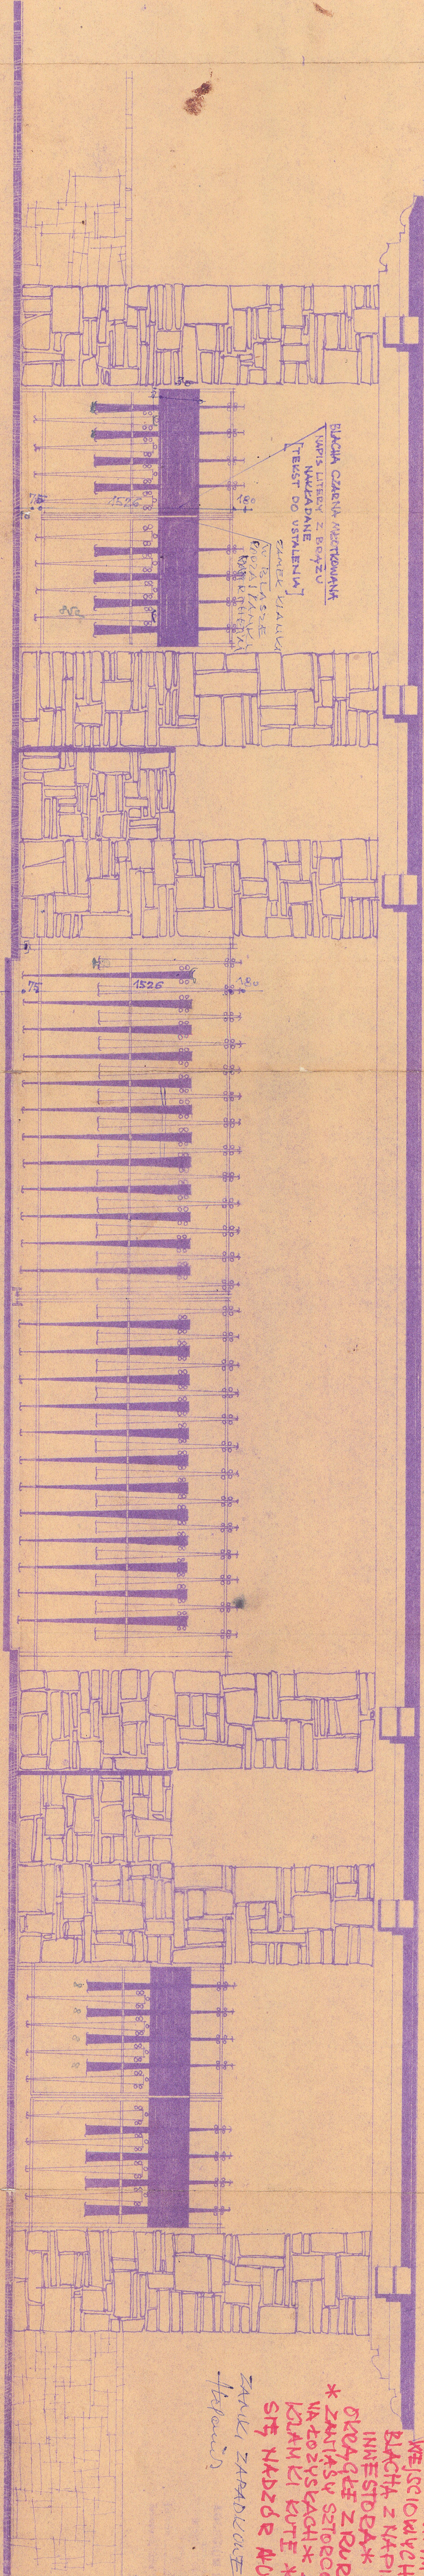

BLACHA CZARNIA MALTOWANA
LITERY Z BRĄZU
NAŁOŻONE
[TEKST DO USTALENIA]

WYBLASZCZ
WYKONANE
WYKONANE

Im 39
82 30
82



STANOWISKO NA WJAZDOWE
LISTWA PRZEDZIEC NA ZEWNĄTRZ

Im B. Stokanov

RSB 2-10